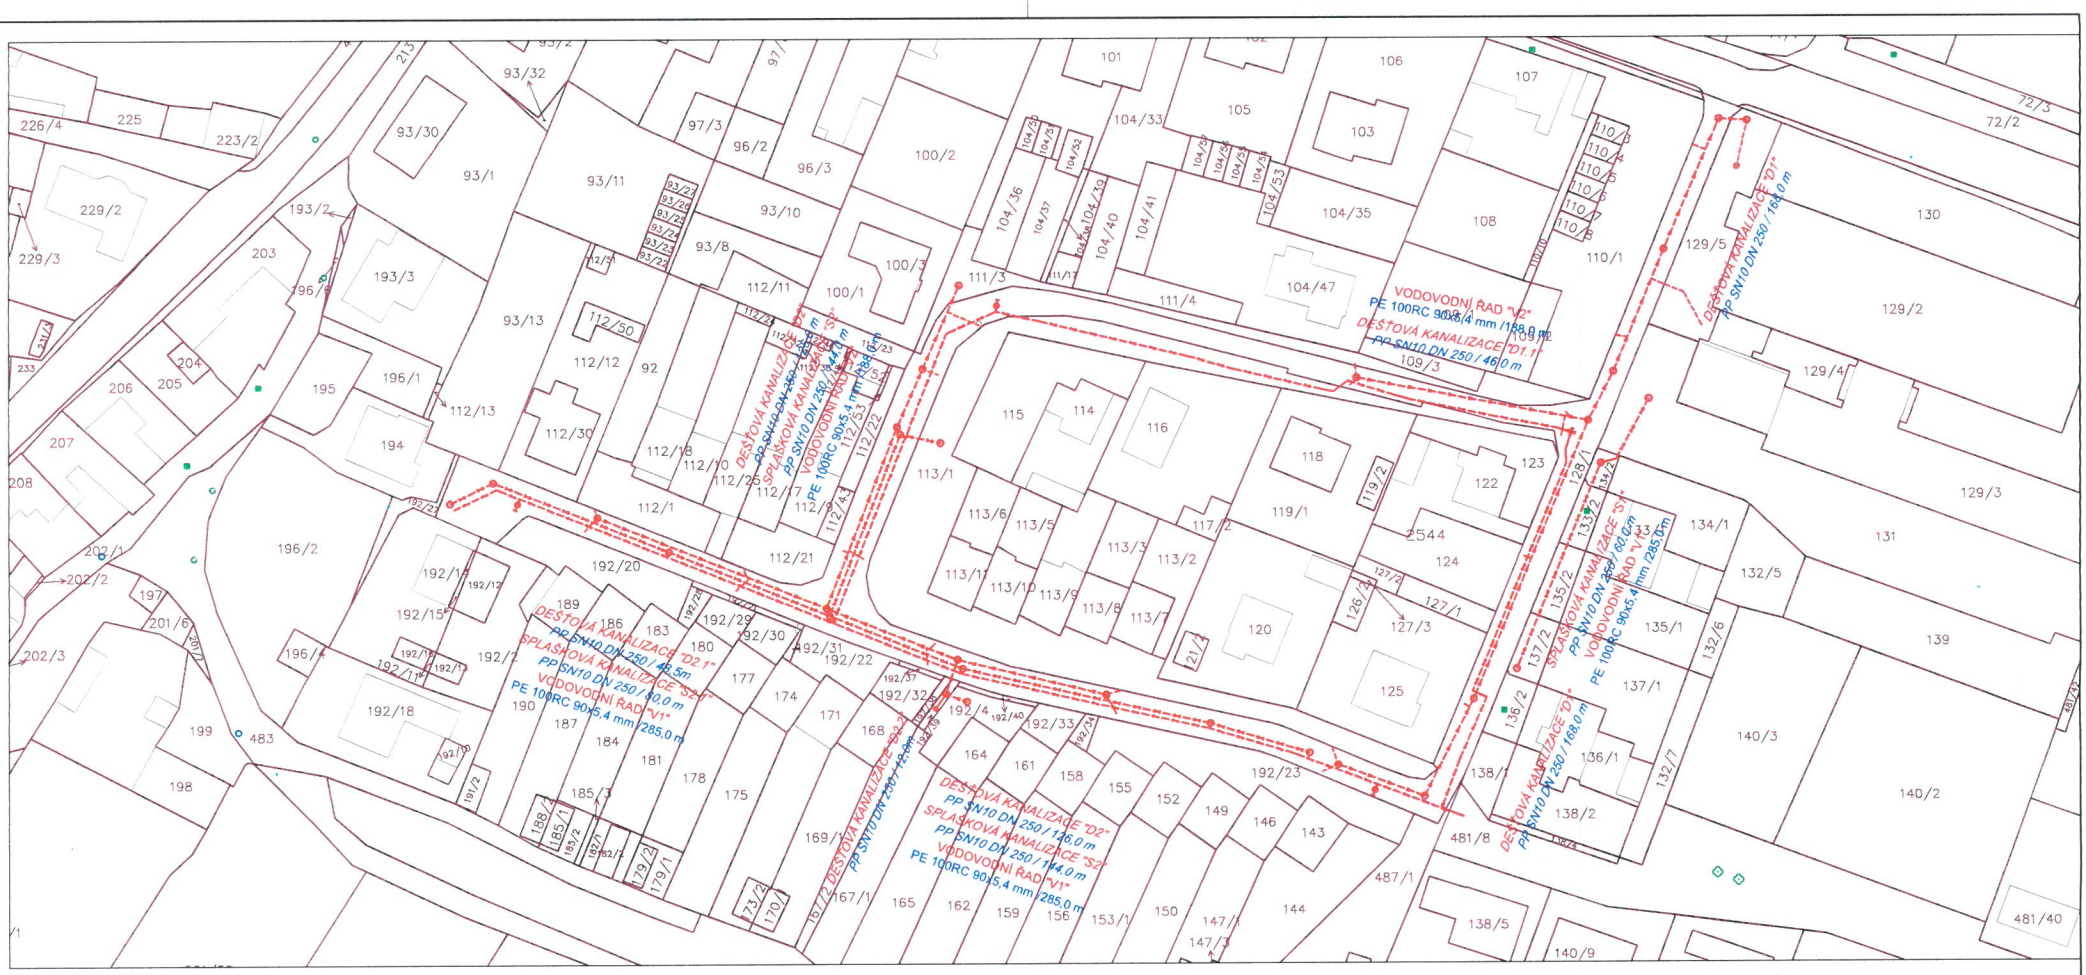

POZNÁMKA:

VEŠKERÉ INŽENÝRSKÉ SÍTĚ JE NUTNO VYTÝČIT PŘED ZAHÁJENÍM VÝKOPOVÝCH PRACÍ ZA PŘÍTOMNOSTI JEJICH SPRÁVCŮ !!! ZE SKUTEČNÉ POLOHY STÁVAJÍCÍCH INŽENÝRSKÝCH SÍTÍ MŮŽE VYPLYNOUT NUTNOST DÍLČÍCH ZMĚN TRAS. PŘI SOUBĚHU A KŘÍŽENÍ NAVRŽENÝCH SÍTÍ S OSTATNÍMI INŽENÝRSKÝMI SÍTĚMI JE NUTNO DODRŽET NORMU ČSN 73 60 05.

10.5.2024 za silniční úřad souhlasíme

LEGENDA

- vodovod
- splašková kanalizace
- dešťová kanalizace
- přípojka dešťové kanalizace
- hranice parcel
- 13/17 parcelní číslo

OBECNÍ ÚŘAD PRÁČE
671 61 Práče 112

Jako provozovatel vodovodu a kanalizace souhlasíme

OBEC PRÁČE
PRÁČE 112
IČO: 00 293 385
DIČ: CZ 00 293 385

INVESTOR	PROJEKTANT STAVBY	ČÍSLO PARÉ	AUTORIZAČNÍ RAZÍTKO
OBEC PRÁČE PRÁČE 112 671 61	aquaprojekt vodohospodářská a stavební projekce VODOHOSPODÁŘSKÁ A STAVEBNÍ PROJEKCE U DOMOVINY 5, 669 00 ZNOJMO tel.: fax.: +420 515 244 192, e-mail: info@aquaprojekt.cz		

DOKUMENTACE KE SPOLEČNÉMU ŘÍZENÍ

HIP:	Ing. Petr Pokorný	Vypracoval:	Ing.Eva Procházková	PROJEKTANT ČÁSTI PD
Zodp. projektant:	Ing. Petr Pokorný	Kontrola:	Ing. Petr Pokorný	
Místo stavby:	PRÁČE			
Kraj:	JIHOMORAVSKÝ			
Katastrální území:	PRÁČE			

Název stavby:
REKONSTRUKCE VODOVODU, SPLAŠKOVÉ A DEŠŤOVÉ KANALIZACE PRÁČE
SO 301 DEŠŤOVÁ KANALIZACE
SO 302 SPLAŠKOVÁ KANALIZACE
SO 303 VODOVOD

Formát:	2 x A4
Datum:	2/2024
Stupeň:	DUR + DSP
Číslo zakázky:	2024
Měřítko:	1:1000

Obsah: **KATASTRÁLNÍ SITUACE** **C2**