


SPADIŠŤOVÁ ŠACHTA NA STOKÁCH DO DN 600

ŘEZ A-A´

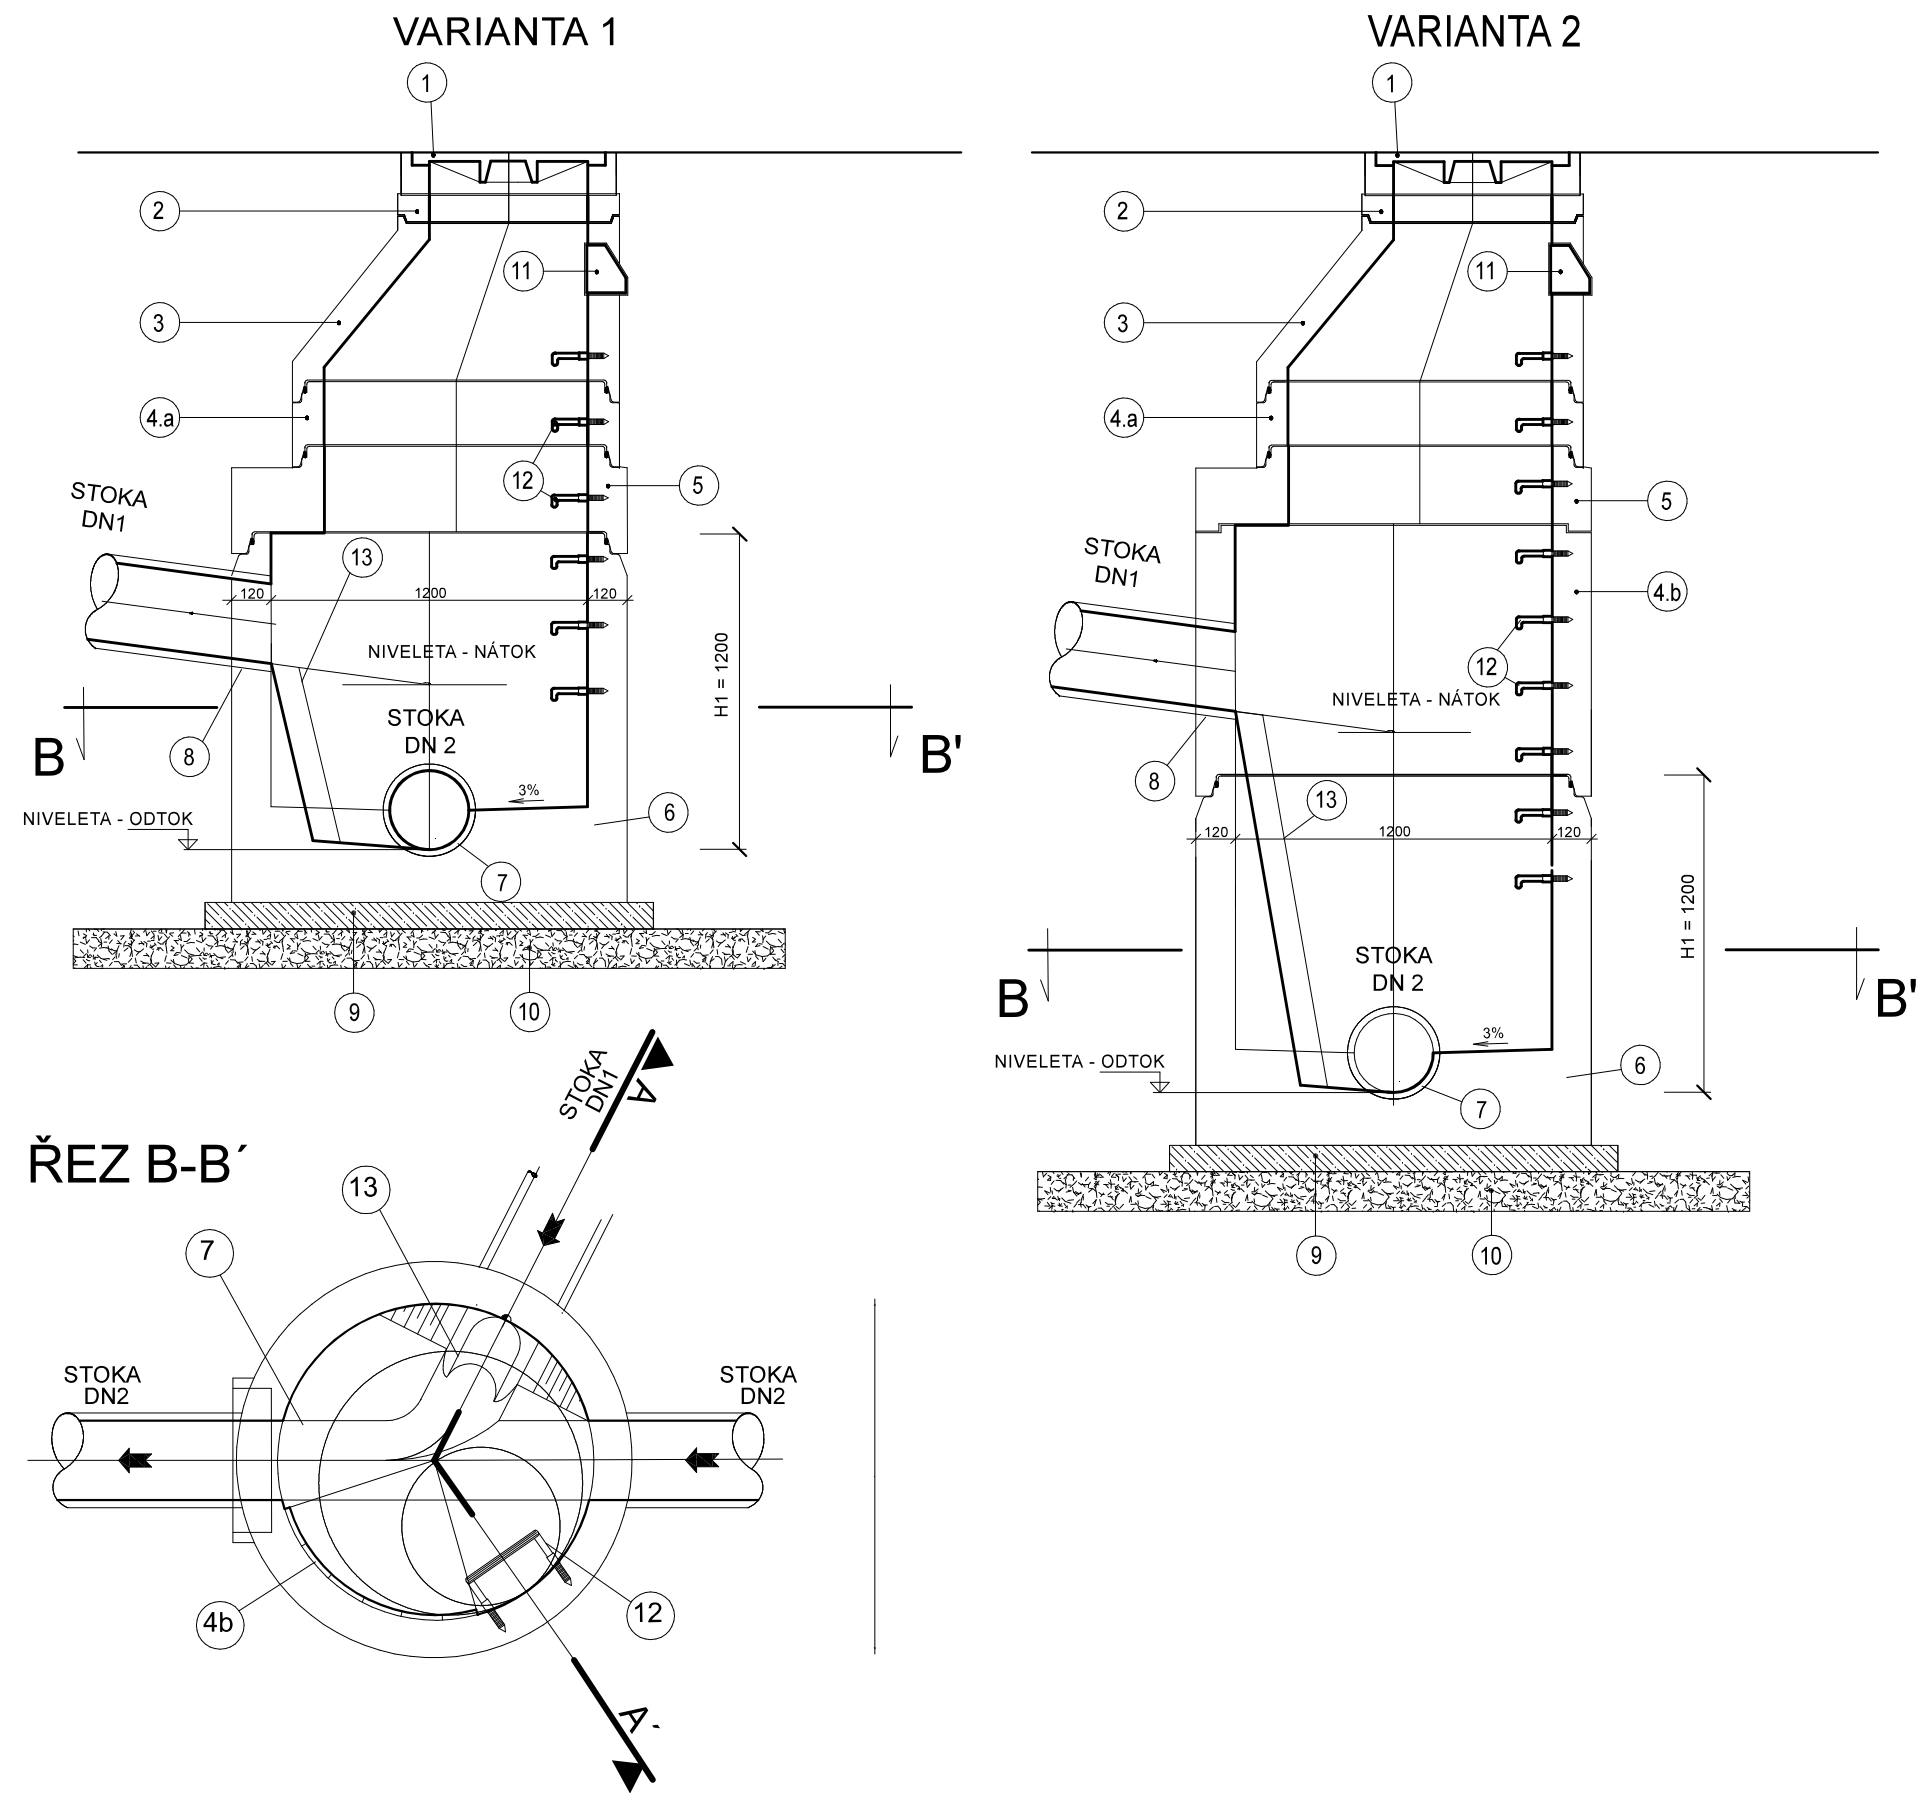

LEGENDA :

- 1 KANALIZAČNÍ POKLOP ŠACHTOVÝ DN 600 BEZ ODVĚTRÁNÍ
- 2 VYROVNÁVACÍ PRSTENCE DN 625 - SPOJENÍ SE SKRUŽÍ ČI POKLOPEM POMOCÍ SPECIÁLNÍ MALTY S PEVNOSTÍ min. 45 MPa
- 3 PŘECHODOVÁ SKRUŽ DN 1000/625 S TĚSNĚNÍM
- 4a SKRUŽE SVĚTLÉHO PRŮMĚRU DN 1000 S TĚSNĚNÍM MEZI SKRUŽEMI
- 4b SKRUŽE SVĚTLÉHO PRŮMĚRU DN 1200 S TĚSNĚNÍM MEZI SKRUŽEMI, VYLOŽENÉ ČEDIČOVÝMI SEGMENTY V ROZSAHU 180° NA STRANĚ PŘÍTOKU, OBKLAD BUDE VYSPÁROVÁN. ZBÝVAJÍCÍ VNITŘNÍ POVRCH SKRUŽÍ BUDE OPATŘEN VHDNÝM OCHRANNÝM NÁTĚREM.
- 5 ZÁKRYTOVÁ DESKA DN 1200/1000
- 6 ŠACHTOVÉ DNO PREFABRIKOVANÉ DN 1200 S NÁRAZOVOU STĚNOU Z ČEDIČOVÝCH SEGMENTŮ 180°. ZBÝVAJÍCÍ VNITŘNÍ POVRCH SKRUŽÍ BUDE OPATŘEN VHDNÝM OCHRANNÝM NÁTĚREM. PODESTA BUDE Z ČEDIČOVÝCH SEGMENTŮ S PROTISKLUZOVOU ÚPRAVOU.
- 7 ČEDIČOVÝ PŮLLŽÁBEK VÝŠKY 1/2 DN (PROVEDENÍ ŽLÁBKU 1/1 DN PO DOHODĚ S PROVOZOVATELEM)
- 8 ŠACHTOVÁ VLOŽKA NEBO ZKRÁCENÁ TROUBA S HRDLEM - DLE MATERIÁLU POTRUBÍ
- 9 PODKLADNÍ BETON C12/15 TLOUŠŤKY 100 mm
- 10 HUTNĚNÝ ŠTĚRKOPÍSKOVÝ PODSYP TLOUŠŤKY 150 mm
- 11 KAPSOVÉ STUPADLO
- 12 KRAMLOVÉ STUPADLO S OCELOVÝM JÁDREM A PE POVLAKEM
- 13 BETONOVÝ PŮLLŽÁBEK VYLOŽENÝ ČEDIČOVÝMI ŽLABY

POZNÁMKA :

- V PŘECHODOVÉ SKRUŽI BUDE JEDNO STUPADLO KAPSOVÉ A KRAMLOVÉ STUPADLO S OCELOVÝM JÁDREM A PE POVLAKEM SE ZKRÁCENOU DÉLKOU
- POLOŽKA Č. 3 MŮŽE BÝT V ZÁVISLOSTI NA HLOUBCE ŠACHTY NAHRAZENA ZÁKRYTOVOU DESKOU DN 1000/625
- VŠECHNY SPADIŠŤOVÉ ŠACHTY BUDOU MÍT NAD PŘECHODOVODU SKRUŽÍ MIN. JEDEN VYROVNÁVACÍ PRSTENEC
- MAXIMÁLNÍ DIMENZE NÁTOKOVÉHO POTRUBÍ DN 300
- PŘI VRTÁNÍ OTVORŮ NA MÍSTĚ PONECHAT VŽDY REZERVU

INVESTOR	PROJEKTANT STAVBY	ČÍSLO PARÉ	AUTORIZAČNÍ RAZÍTKO
Obec Práche č. p. 112, 67161 Práche	 vodo hospodářská a stavební projekce VODOHOSPODÁŘSKÁ A STAVEBNÍ PROJEKCE U DOMOVINY 5, 669 00 ZNOJMO tel. , fax. +420 515 244 192; e-mail: info@aquaprojekt.cz		
DOKUMENTACE KE SPOLEČNÉMU ŘÍZENÍ			
HIP:	Ing. Petr Pokorný	Vypracoval:	Ing. Eva Procházková
Zodp. projektant:	Ing. Petr Pokorný	Kontrola:	Ing. Petr Pokorný
Místo stavby:	PRÁCHE		
Kraj:	JIHOMORAVSKÝ		
Katastrální území:	PRÁCHE		
Název stavby:	REKONSTRUKCE VODOVODU, SPLAŠKOVÉ A DEŠŤOVÉ KANALIZACE		
SO 301 DEŠŤOVÁ KANALIZACE			Formát: 2 x A4
			Datum: 2/2024
			Stupeň: DUR + DSP
			Číslo zakázky: 2024
			Měřítko :
Obsah:	SPADIŠŤOVÁ ŠACHTA NA STOKÁCH DO DN 600		
			D SO301.8