3 PEN (N+PE) ~ 50 Hz, 400 V/ TN-C-S
1 PEN (N+PE) ~ 50 Hz, 230 V/ TN-C-S
OCHRANA PRED ZÁSAHOM EL. PRÚDOM
PODĽA STN 33 2000-4-41:

- ZÁKLADNÁ OCHRANA:
  - IZOLOVANÍM ŽIVÝCH ČASTÍ – A.1
  - KRYTMI – A.2
  - DOPLNKOVOU IZOLÁCIOU – C.4
- OCHRANA PRI PORUCHE:
  - SAMOČINNÝM ODPOJENÍM PRI PORUCHE – 411.3.2
  - OCHRANNÝM POSPÁJANÍM – 411.3.1.2
  - DOPLNKOVÝM POSPÁJANÍM – 411.3.2.6
  - PRÚDOVÝMI CHRÁNIČMI – 411.3.3

PROSTREDIE:
POZRI PROTOKOL O URČENÍ VONKAJŠÍCH VPLYVOV
ČÍSLO 83/23 ZO DŇA 08. 09. 2023.

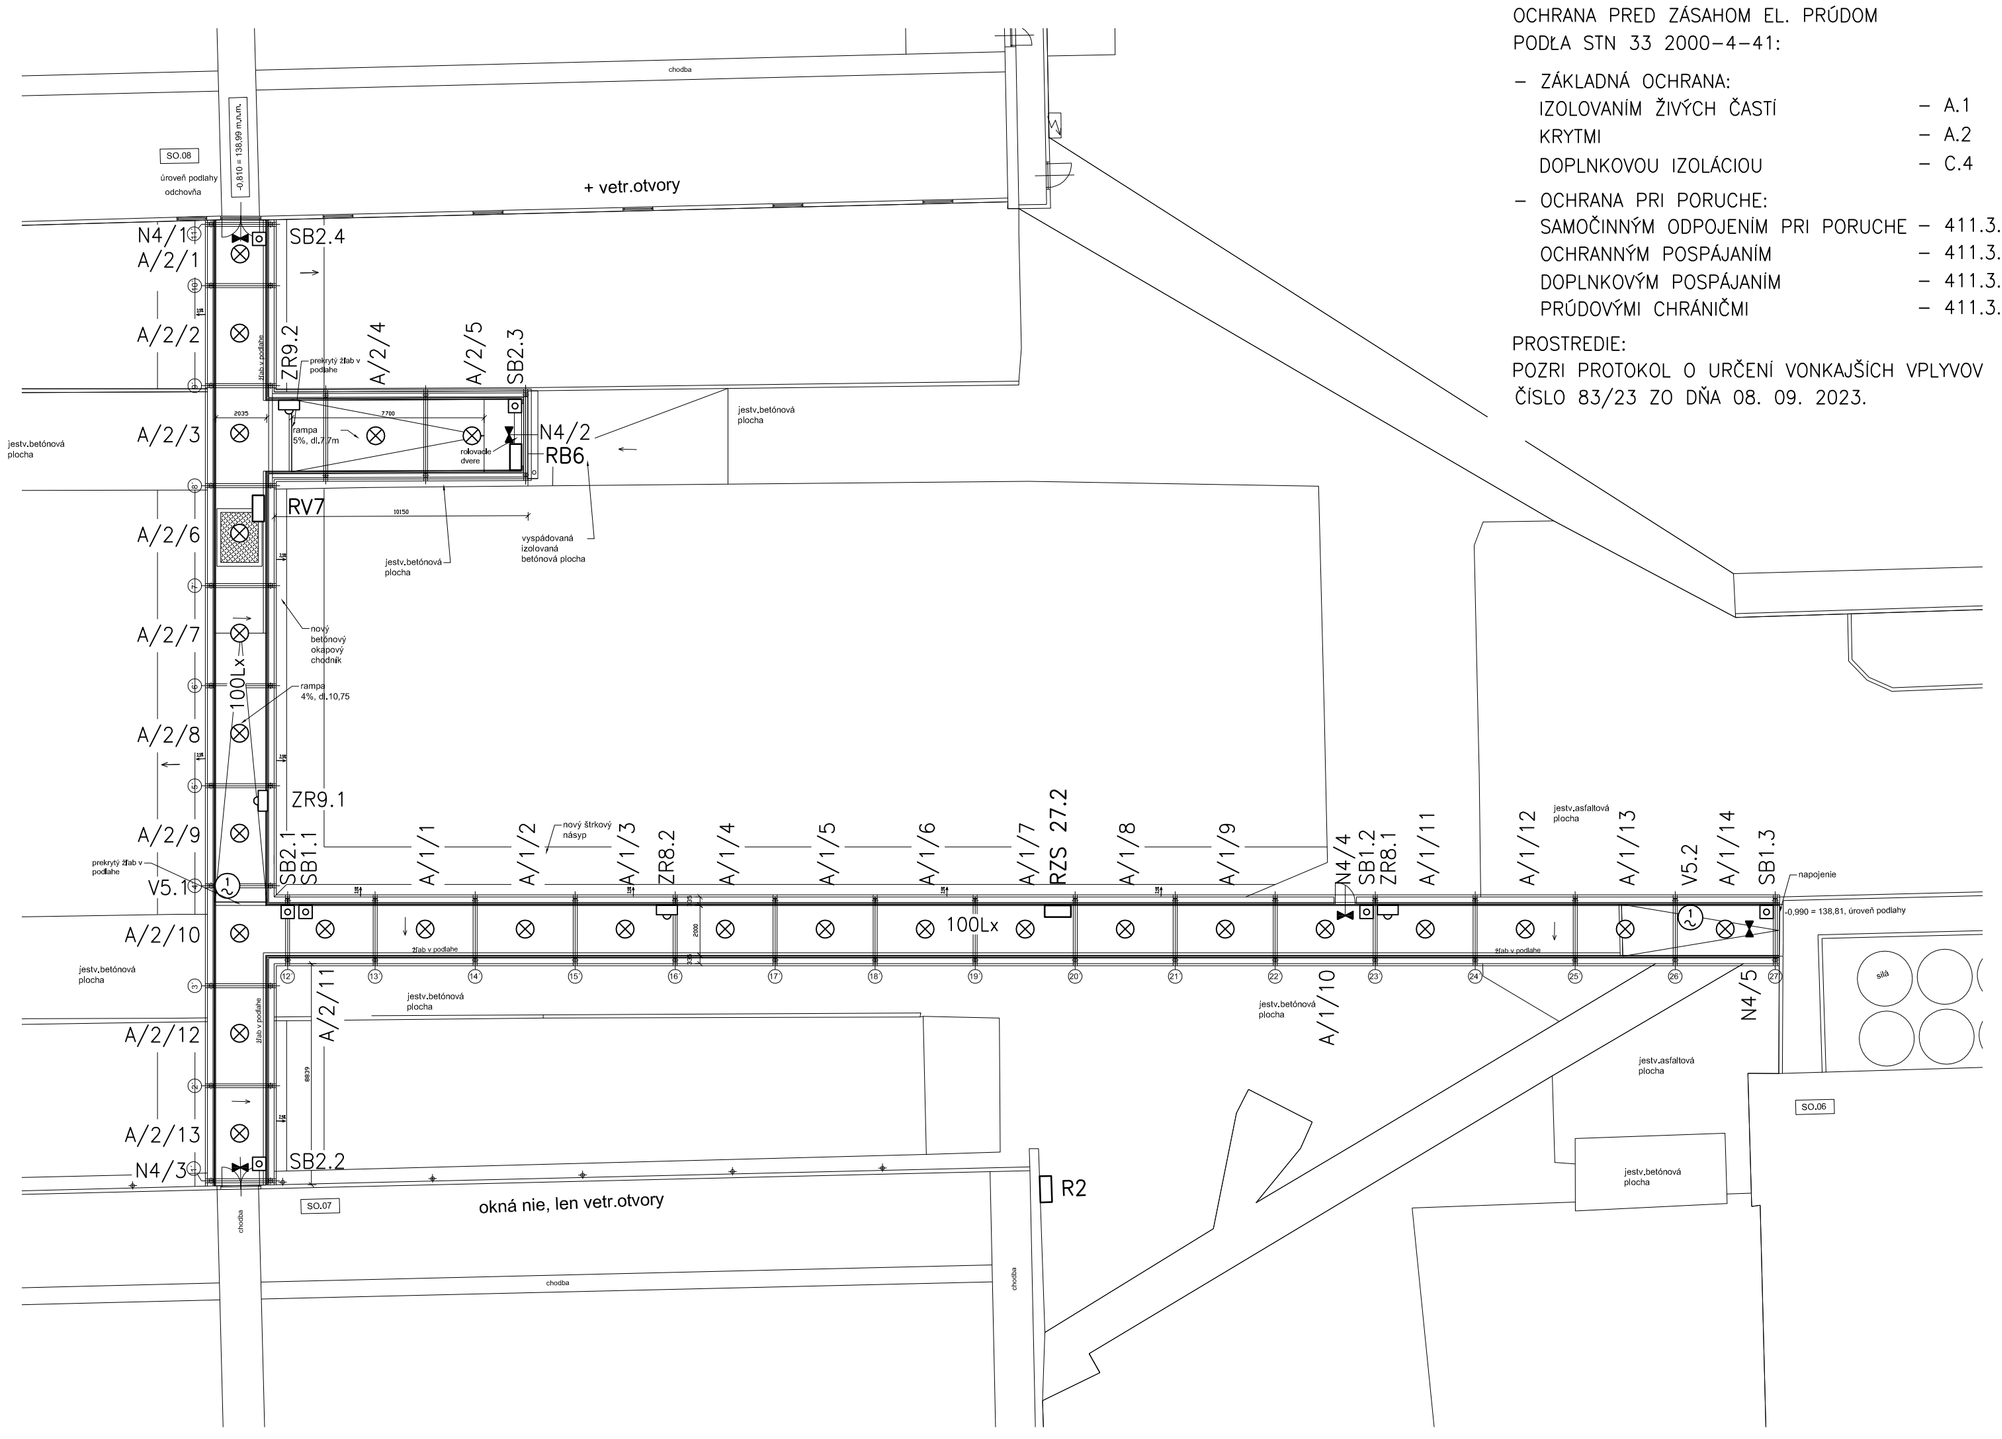

POZNÁMKA

1./ LEGENDU POZRI NA VÝKRESE ČÍSLO E07.

S

CERTIFIKÁT ČÍSLO : 013/1/2016-EZ-P-E2-A,B					
ZODP. PROJEKTANT	J. GAJDÁR		PARÉ	Elektroprojekt JG s.r.o. Ľubochnianska 4, 831 04 Bratislava e-mail: jozefgajdar@gmail.com mobil: 0905 63 73 99	
NAVRHOL	J. GAJDÁR				
ODBERATEĽ	POĽNOHOSPODÁRSKE DRUŽSTVO 929 01 KÚTNIKY				
STAVBA	REKONŠTRUKCIA FARMY TEREZOV OBJEKT SO.27 - SPOJOVACIA CHODBA PARCELY ČÍSLO 2751, 2774/1		FORMÁT	4A4	
			DÁTUM	09. 2023	
			ZÁK. ČÍSLO	83/23	
OBSAH VÝKRESU	UMELÉ OSVETLENIE, ZÁSUVKOVÉ A SILNOPRÚDOVÉ ROZVODY, ČASŤ 3		ČASŤ DOK. ELEKTRO	MIERKA 1:200	ČÍSLO PRÍLOHY: E08