


ÚZEMIE OBCE
POVRCH ÚZEMIA
VZDIAL. OBJEKTOV A VRCHOL. BODOV
OZNAČENIE VRCHOLOVÝCH BODOV

Terezov	
cesta zeleň	cest zeleň
38.57	10.62
ZU	KU

MIERKA 1:500/100

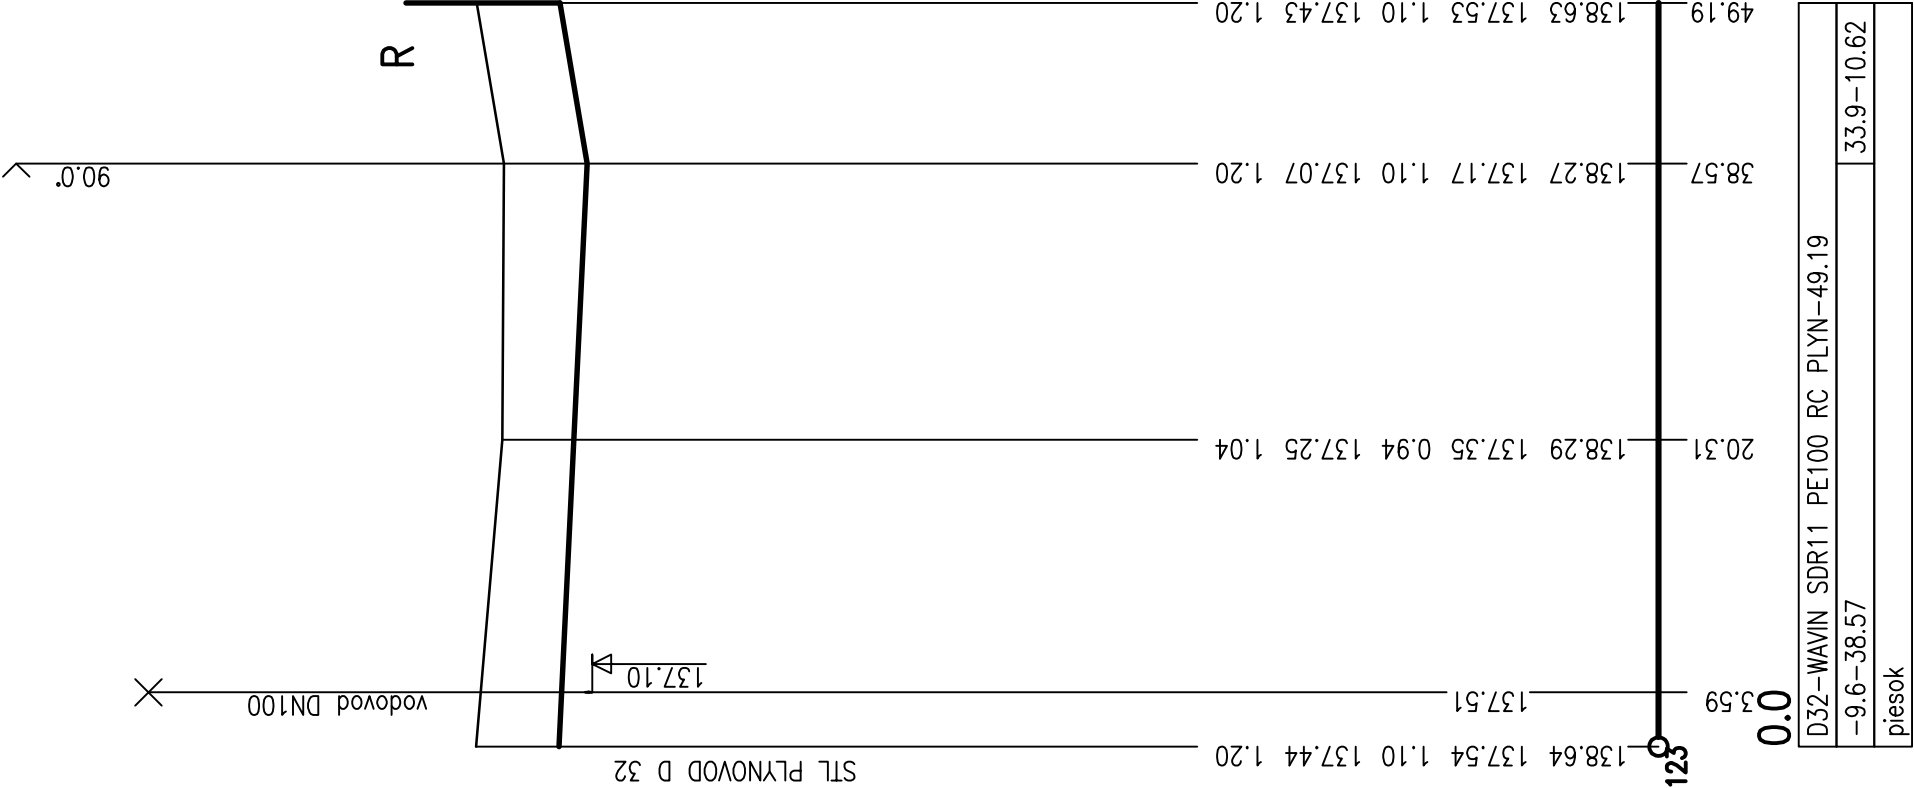

HLBKA VÝKOPU

KÓTA VÝKOPU

HLBKA DNA POTRUBIA

KÓTA DNA POTRUBIA

KÓTA Pôvodného terénu

ZROVNÁVACIA ROVINA

STANIČENIE [km/m]
DN/ID(PN)[mm]—MATERIÁL—DLŽKA[m]
SKLON[?]-DLŽKA[m]
ULOŽENIE POTRUBIA

Hlavný projektant		Ing. arch. P. Žalman CSc	<div>PLYN SA</div> <div>s. r. o.</div> <div>plynsa @ plynsa.sk</div> <div>Poštová 67, 900 27 Bernolákovo</div>
Zodp. projektant		Ing. Michal Martiňák	
Vypracoval		Ing. Michal Martiňák	
Stavebník		Poľnohospodárske družstvo Kútniky	
Názov a miesto stavby			
REKONŠTRUKCIA FARMY TEREZOV			
parc. č. 2751, 2774/1			
Druh výkresu		PLYN	Číslo výkresu
POZDĺŽNY PROFIL			
Mierka		1: 500/100	2