
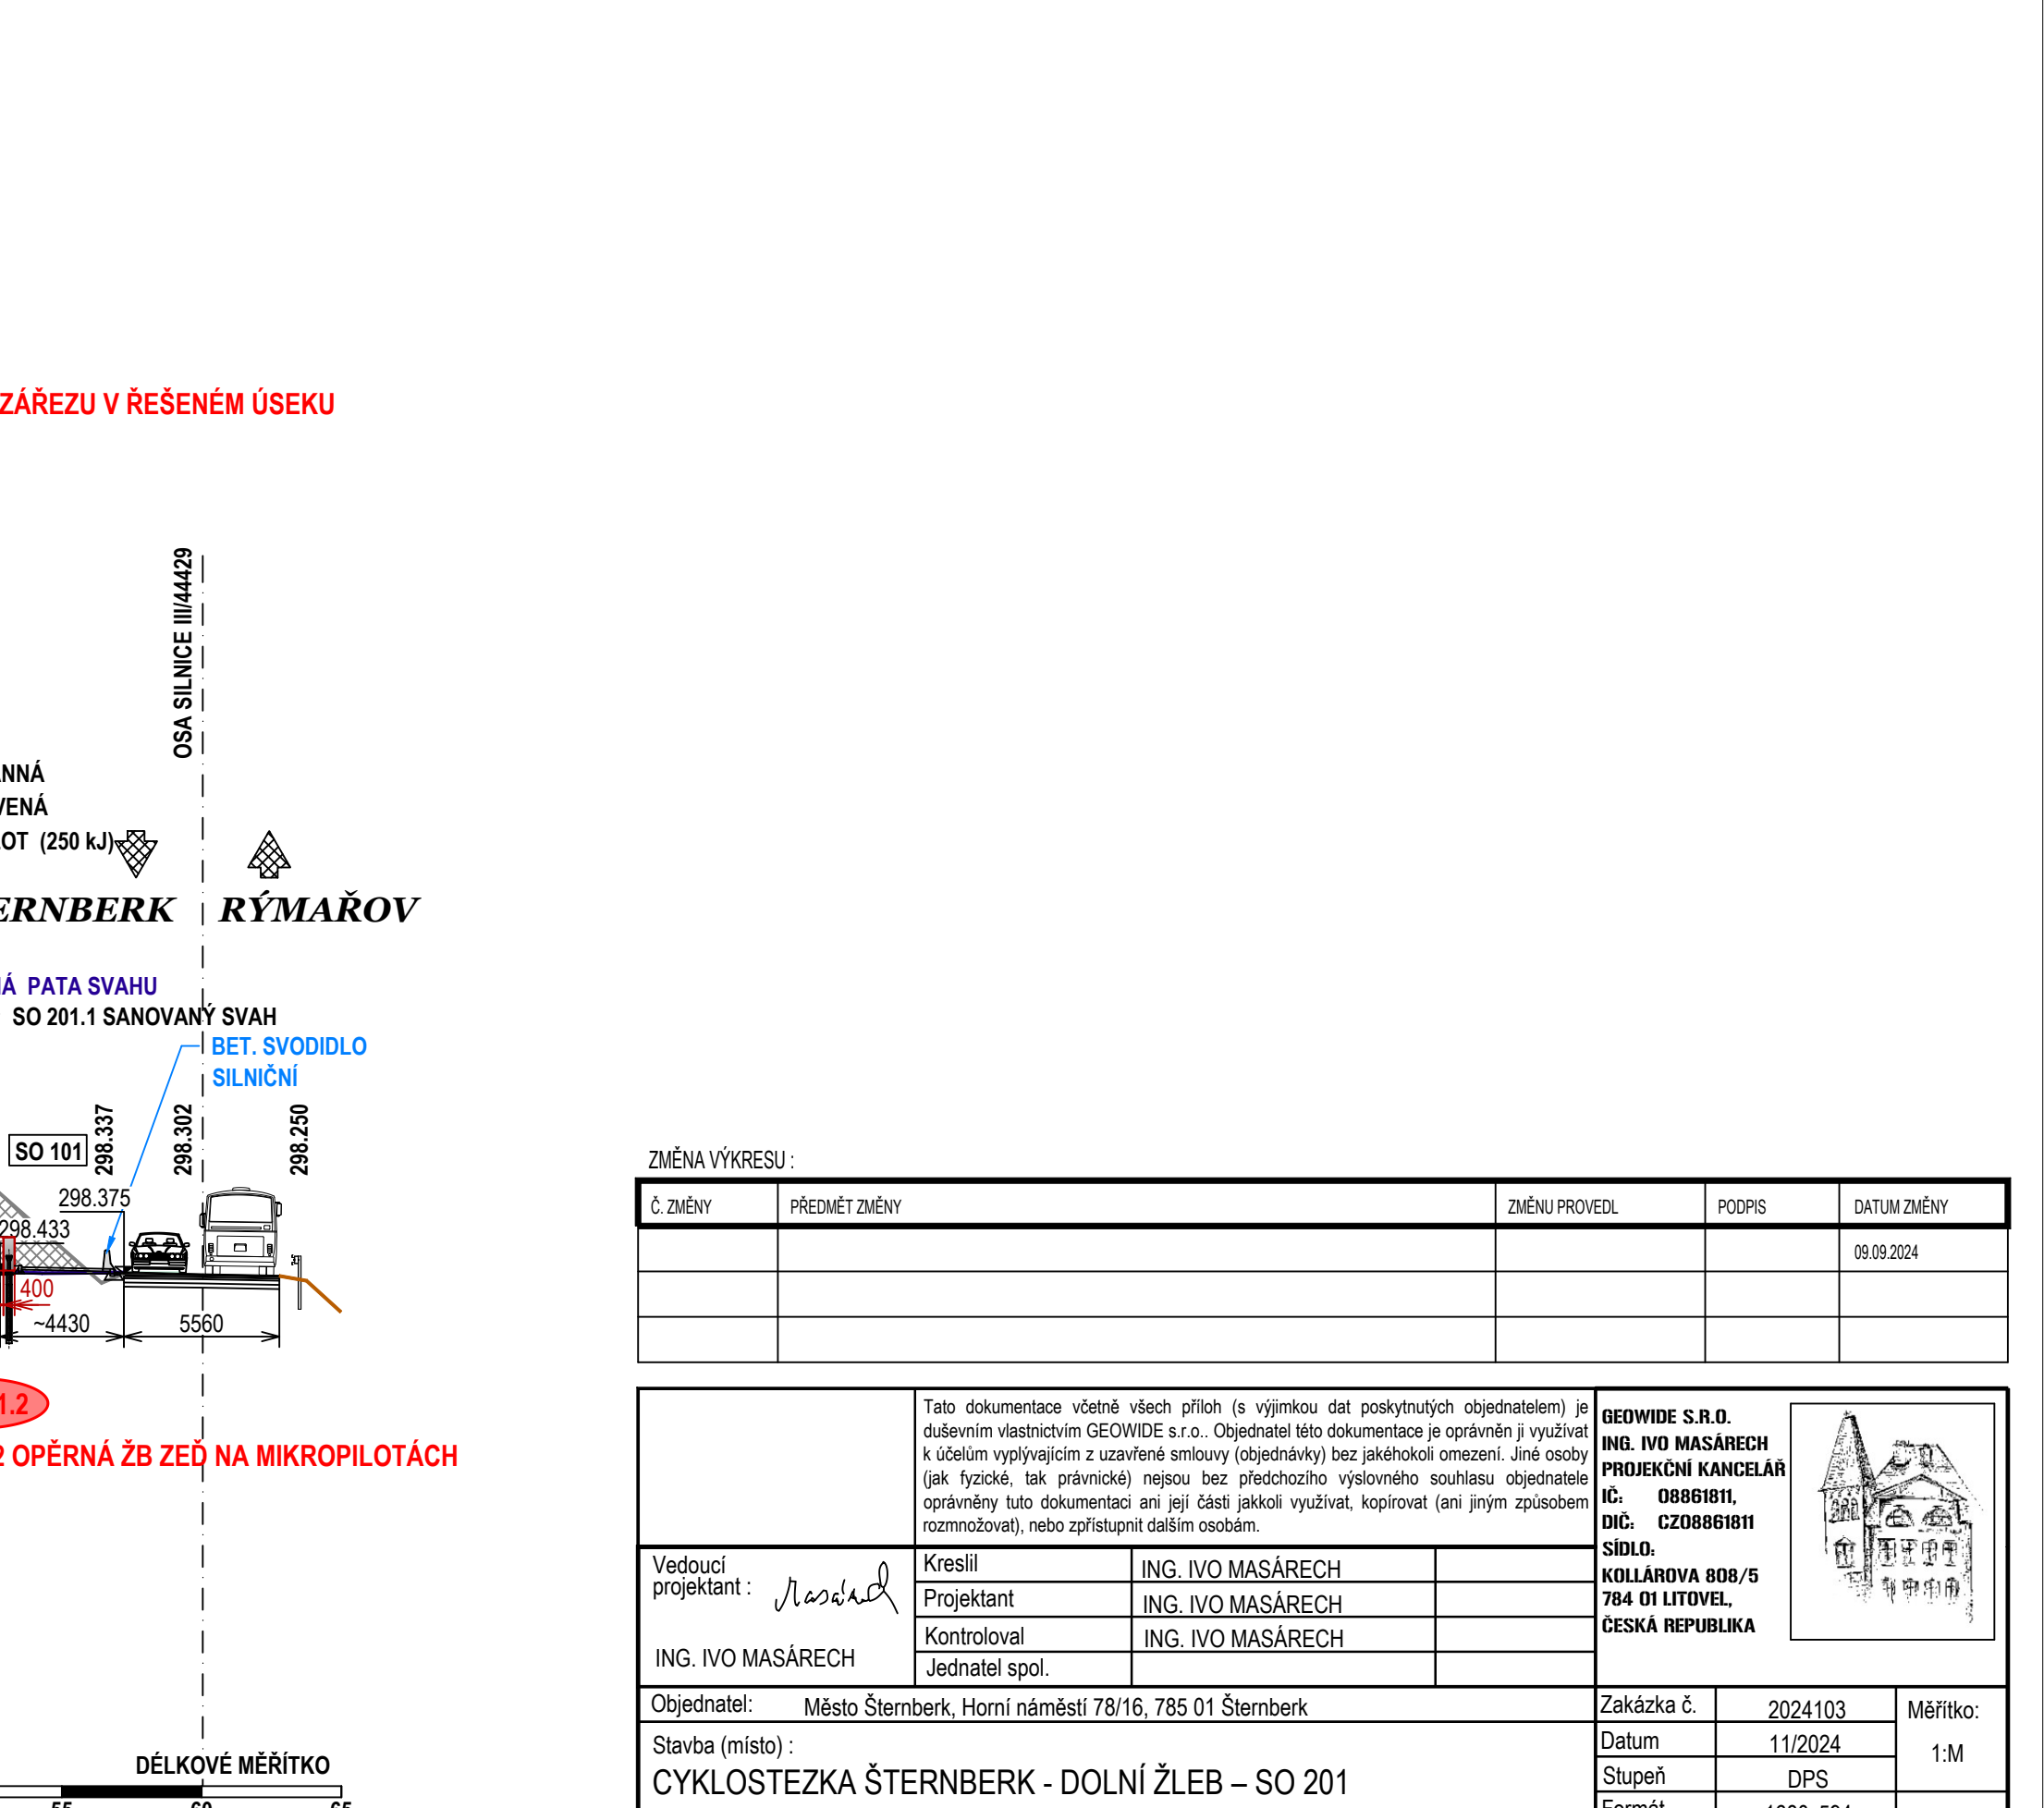
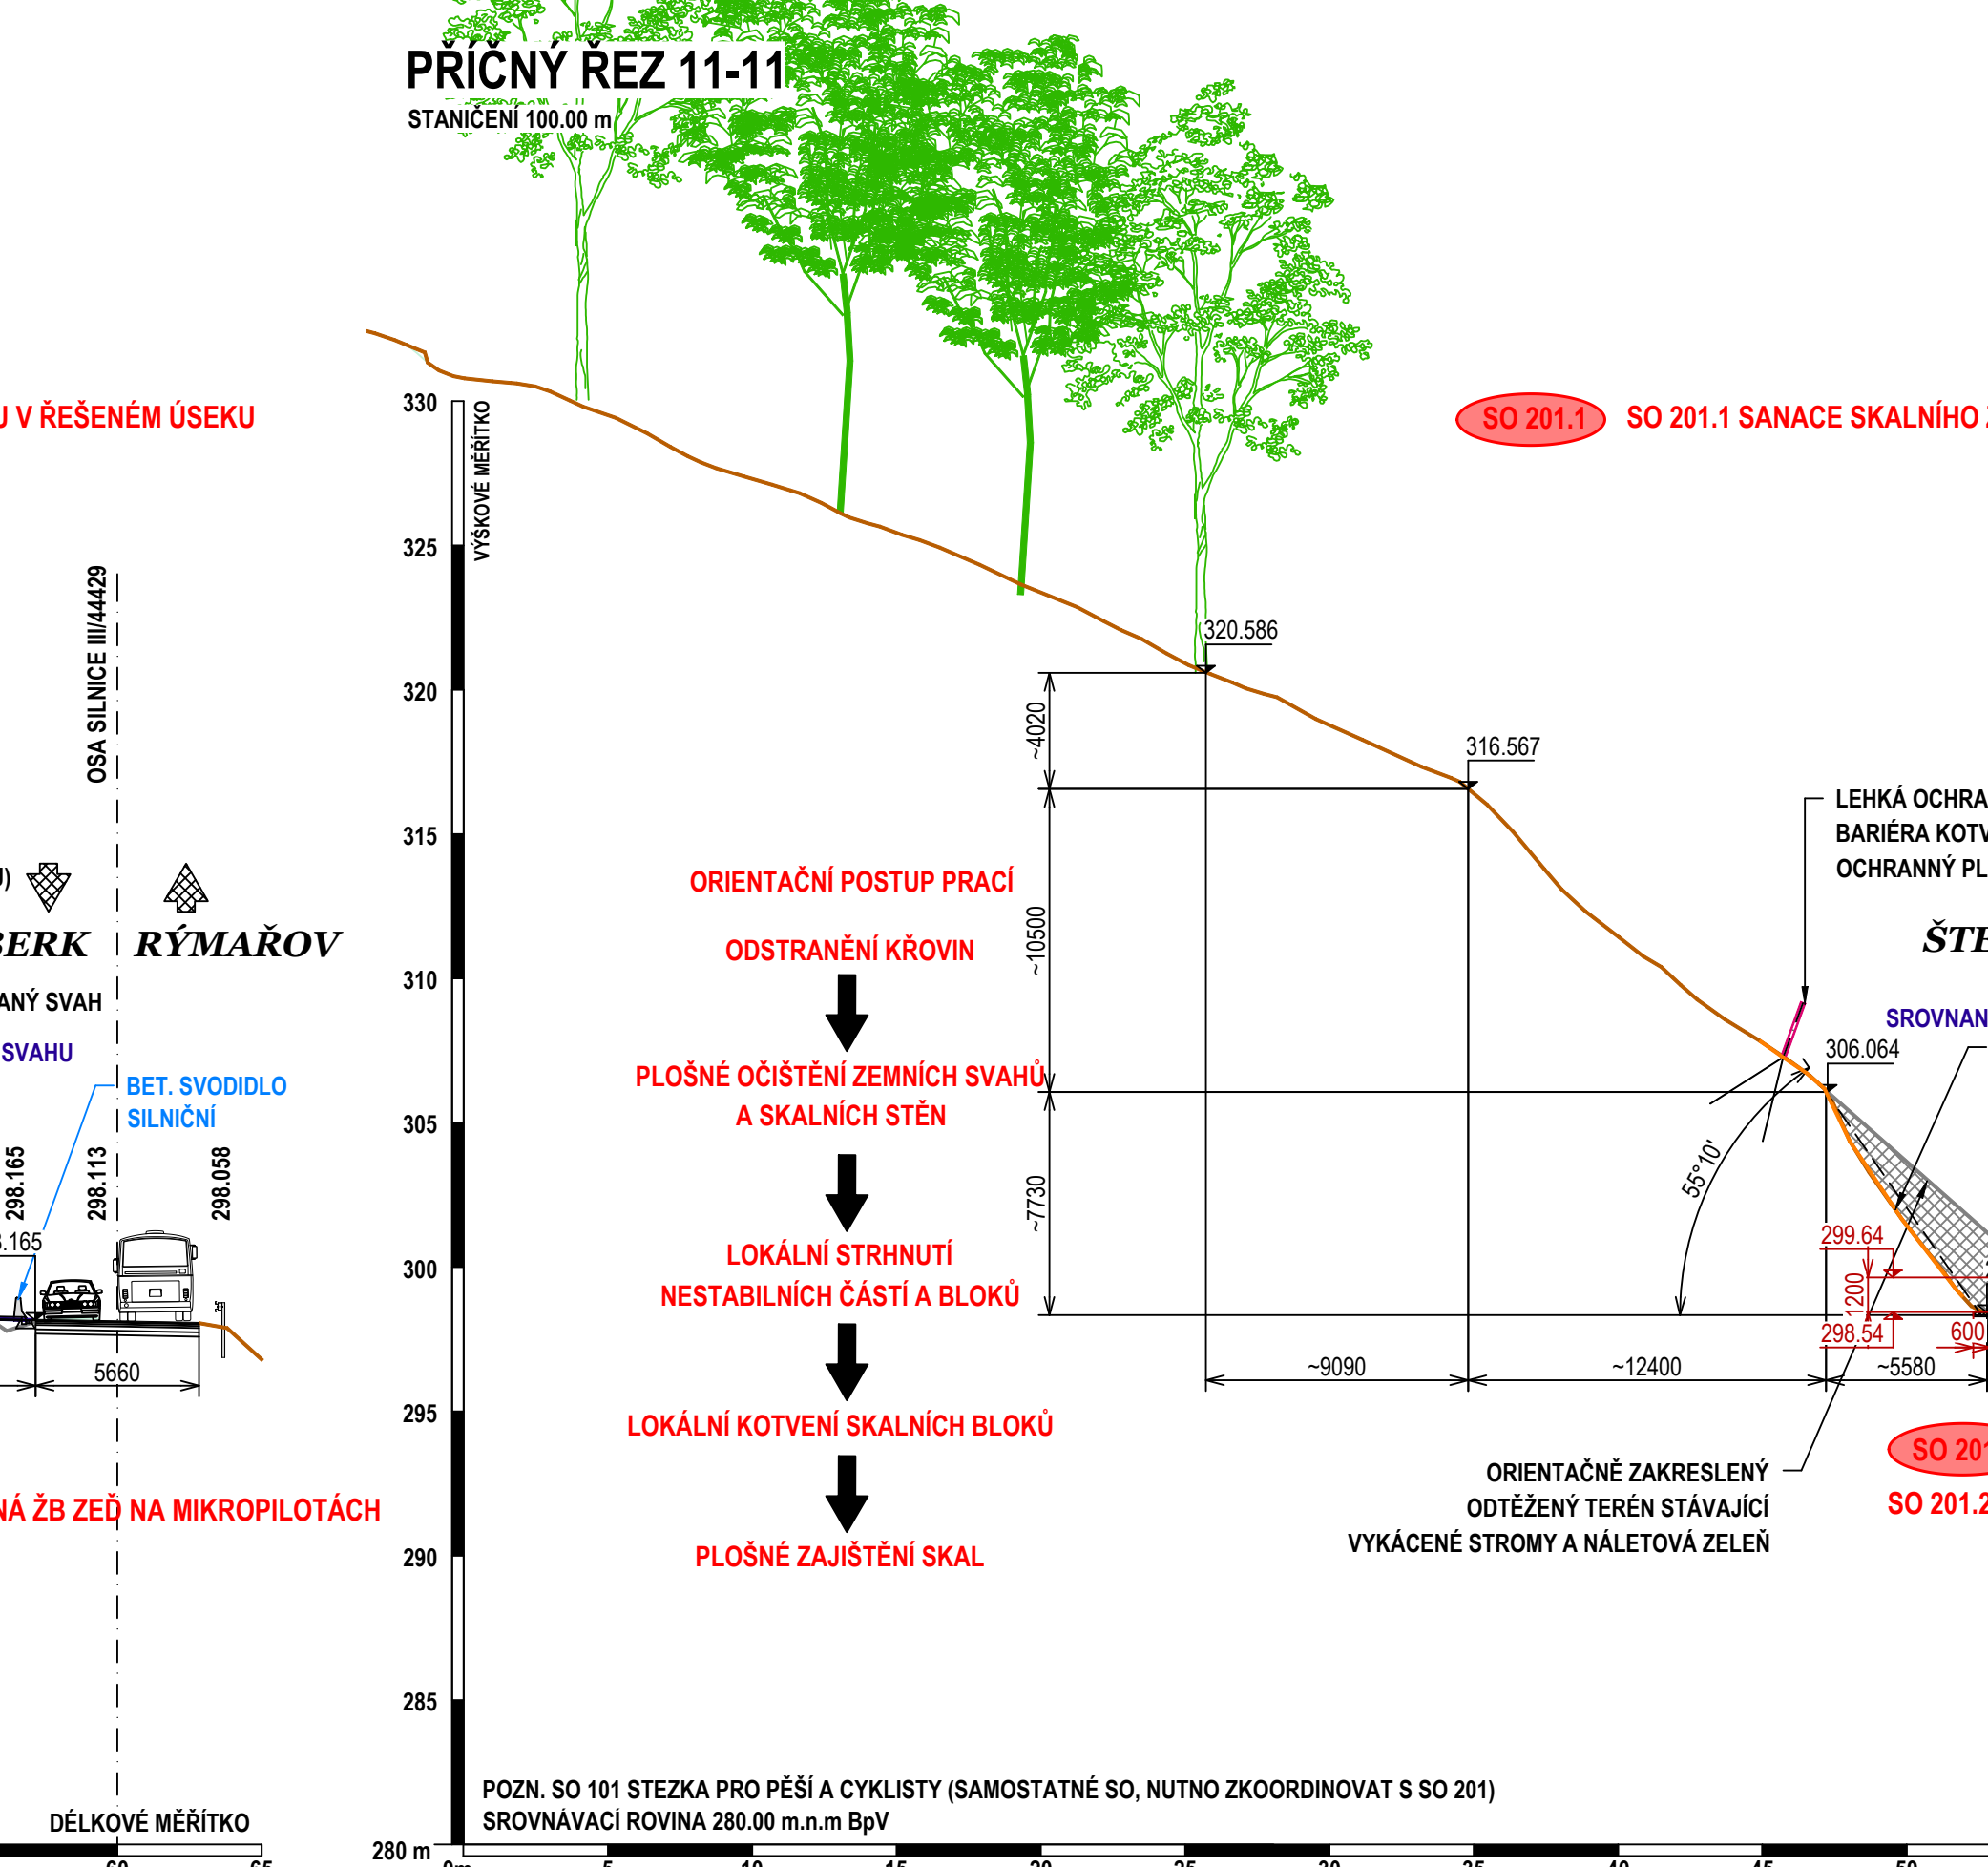
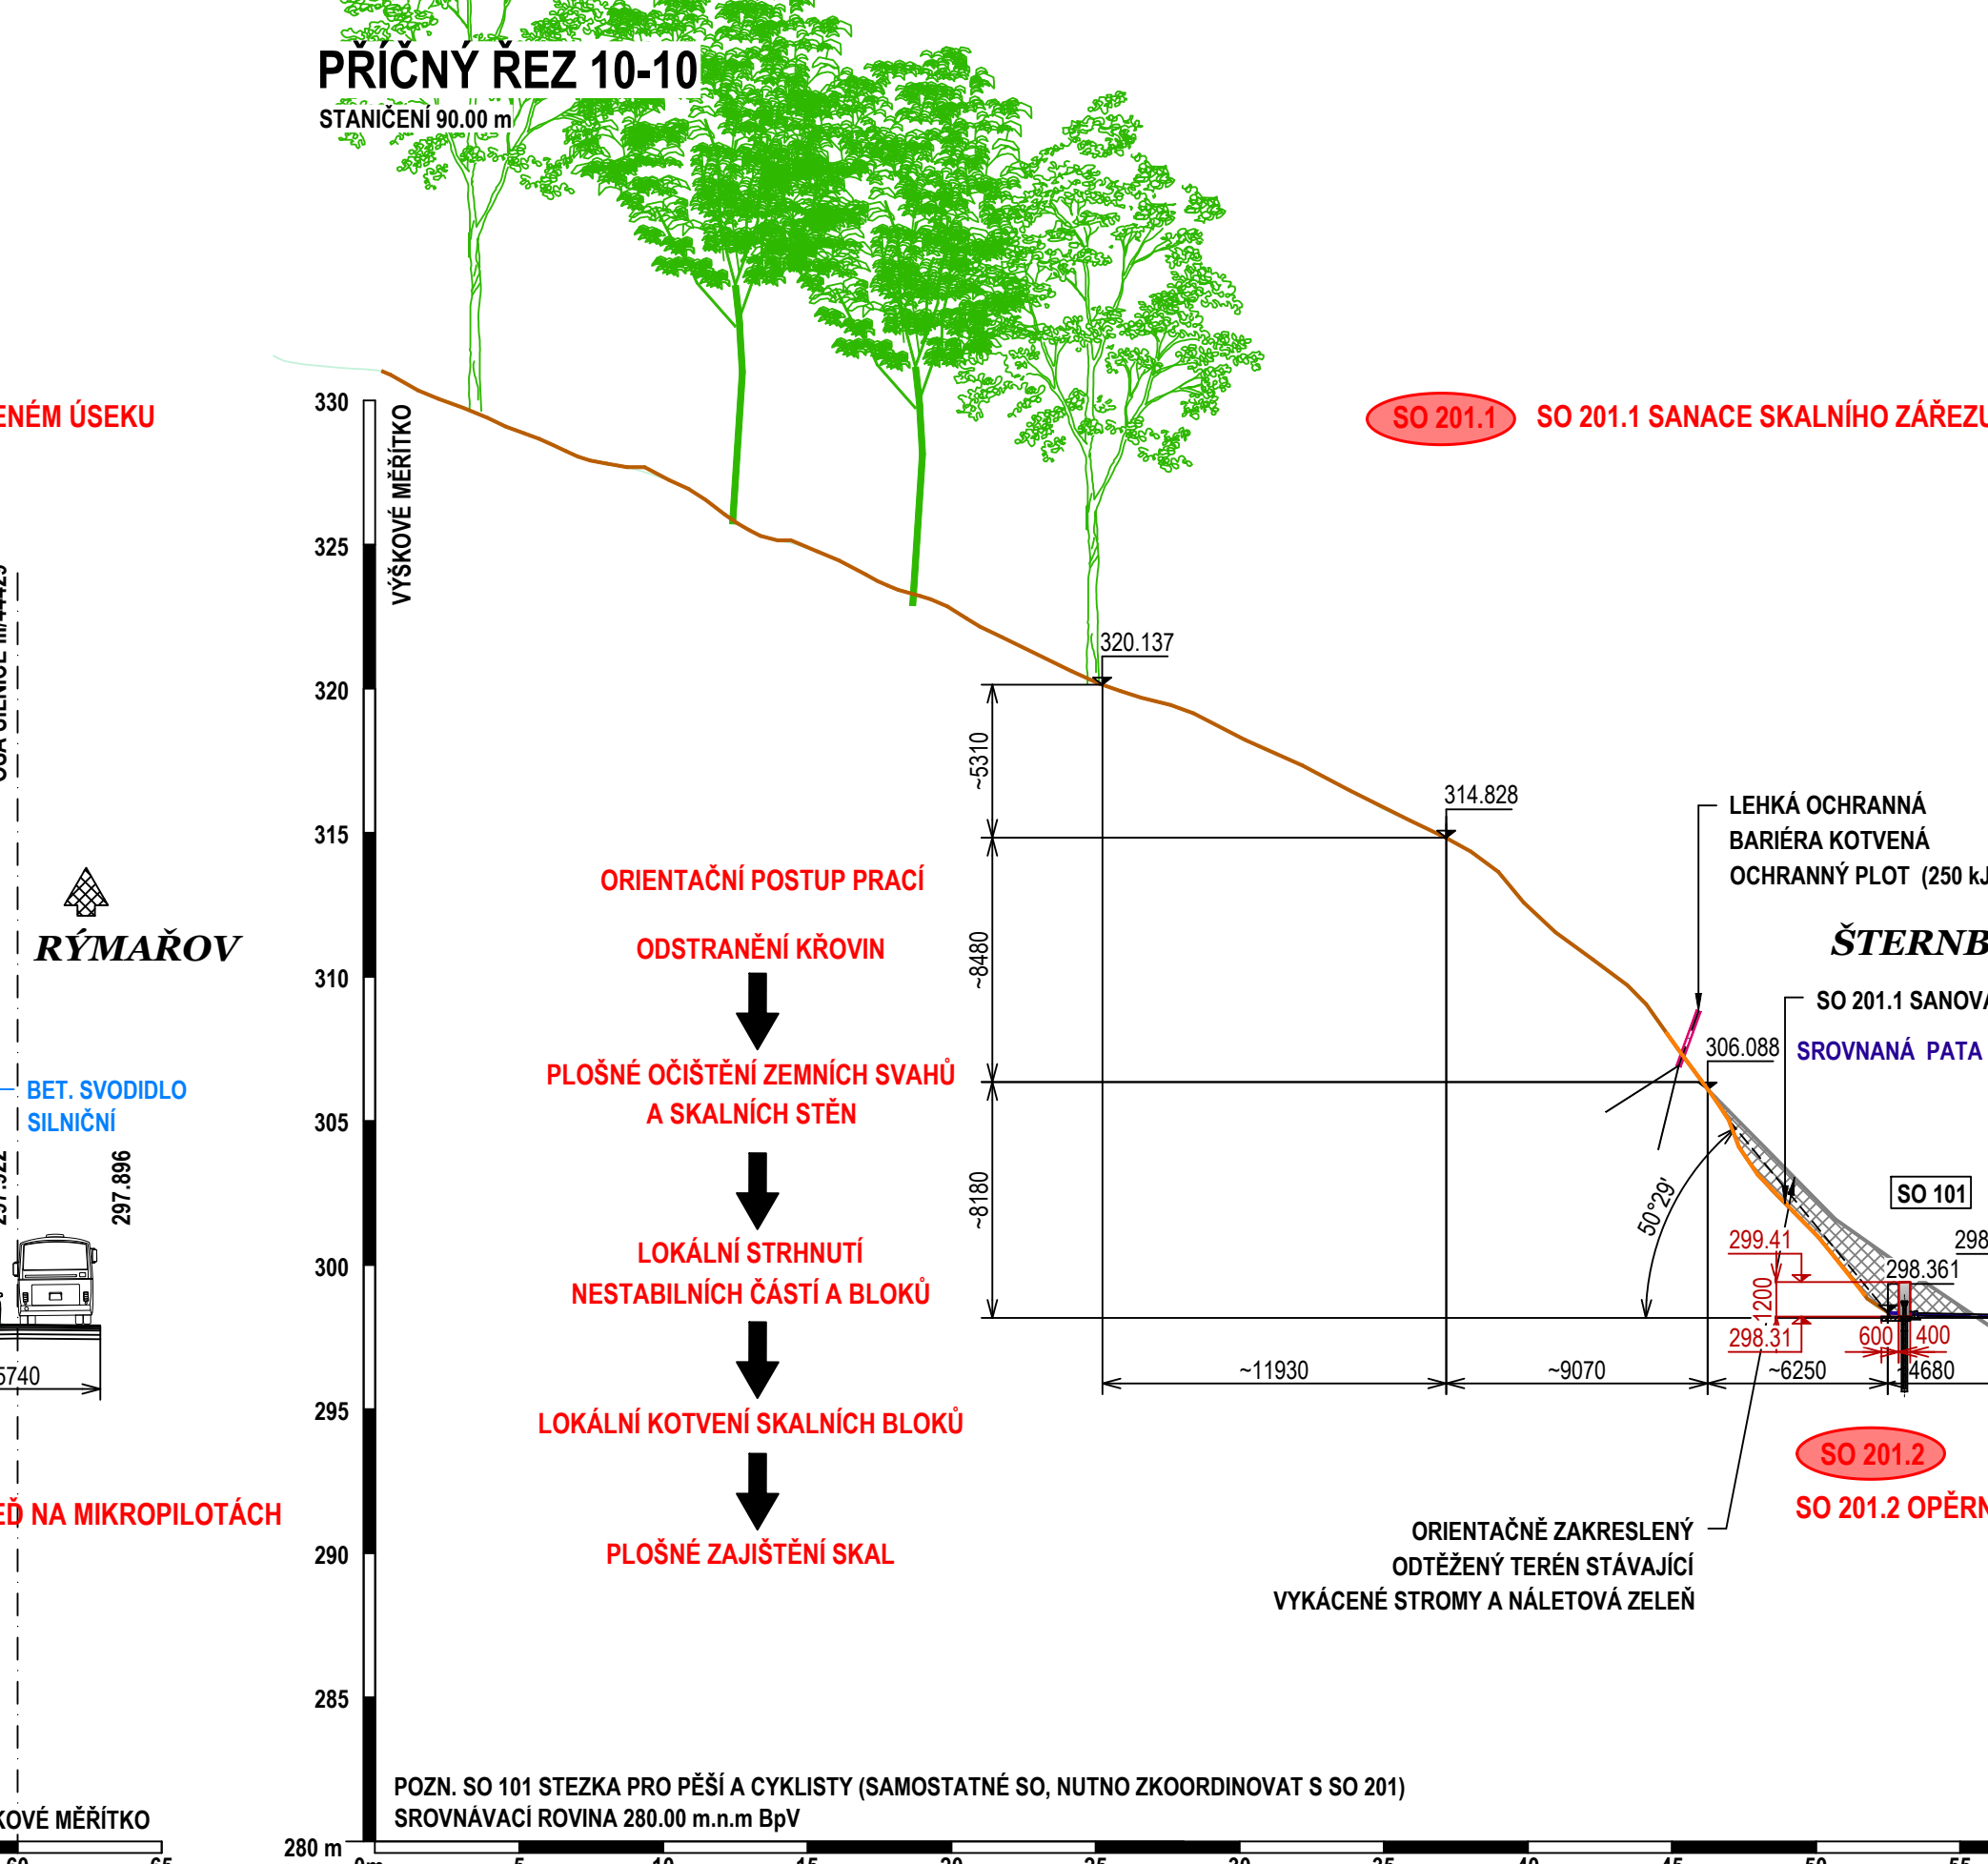
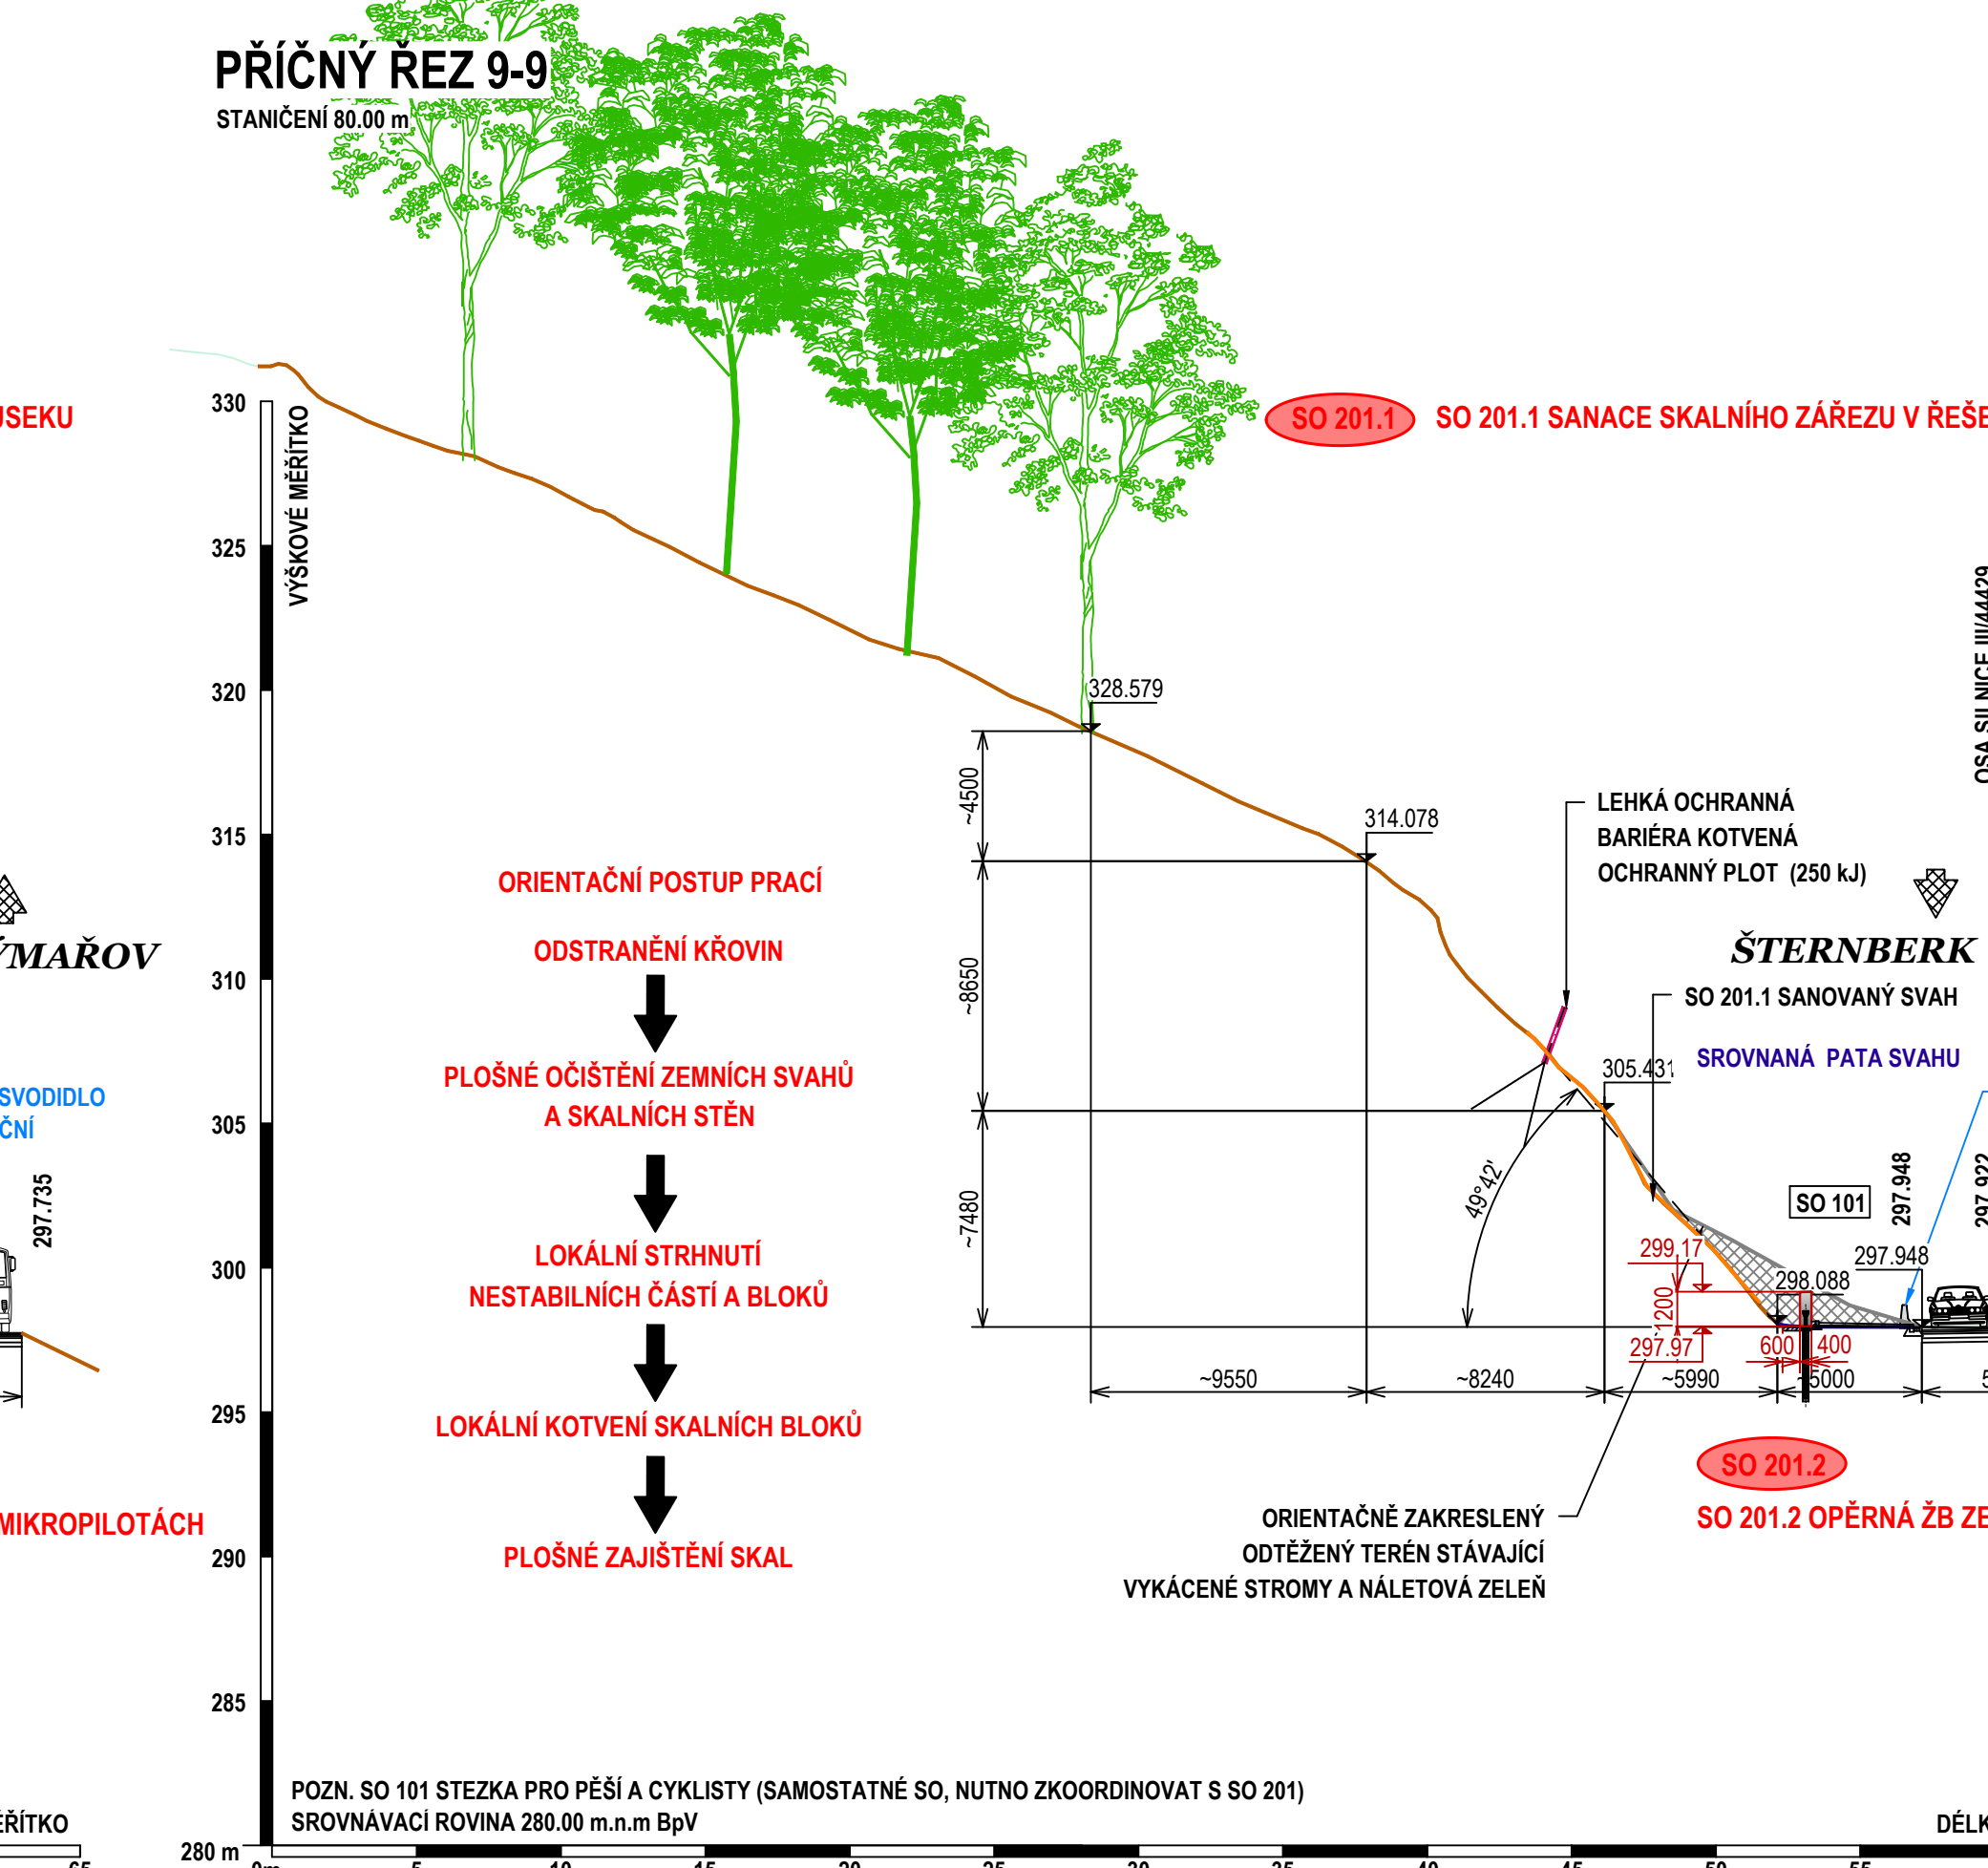
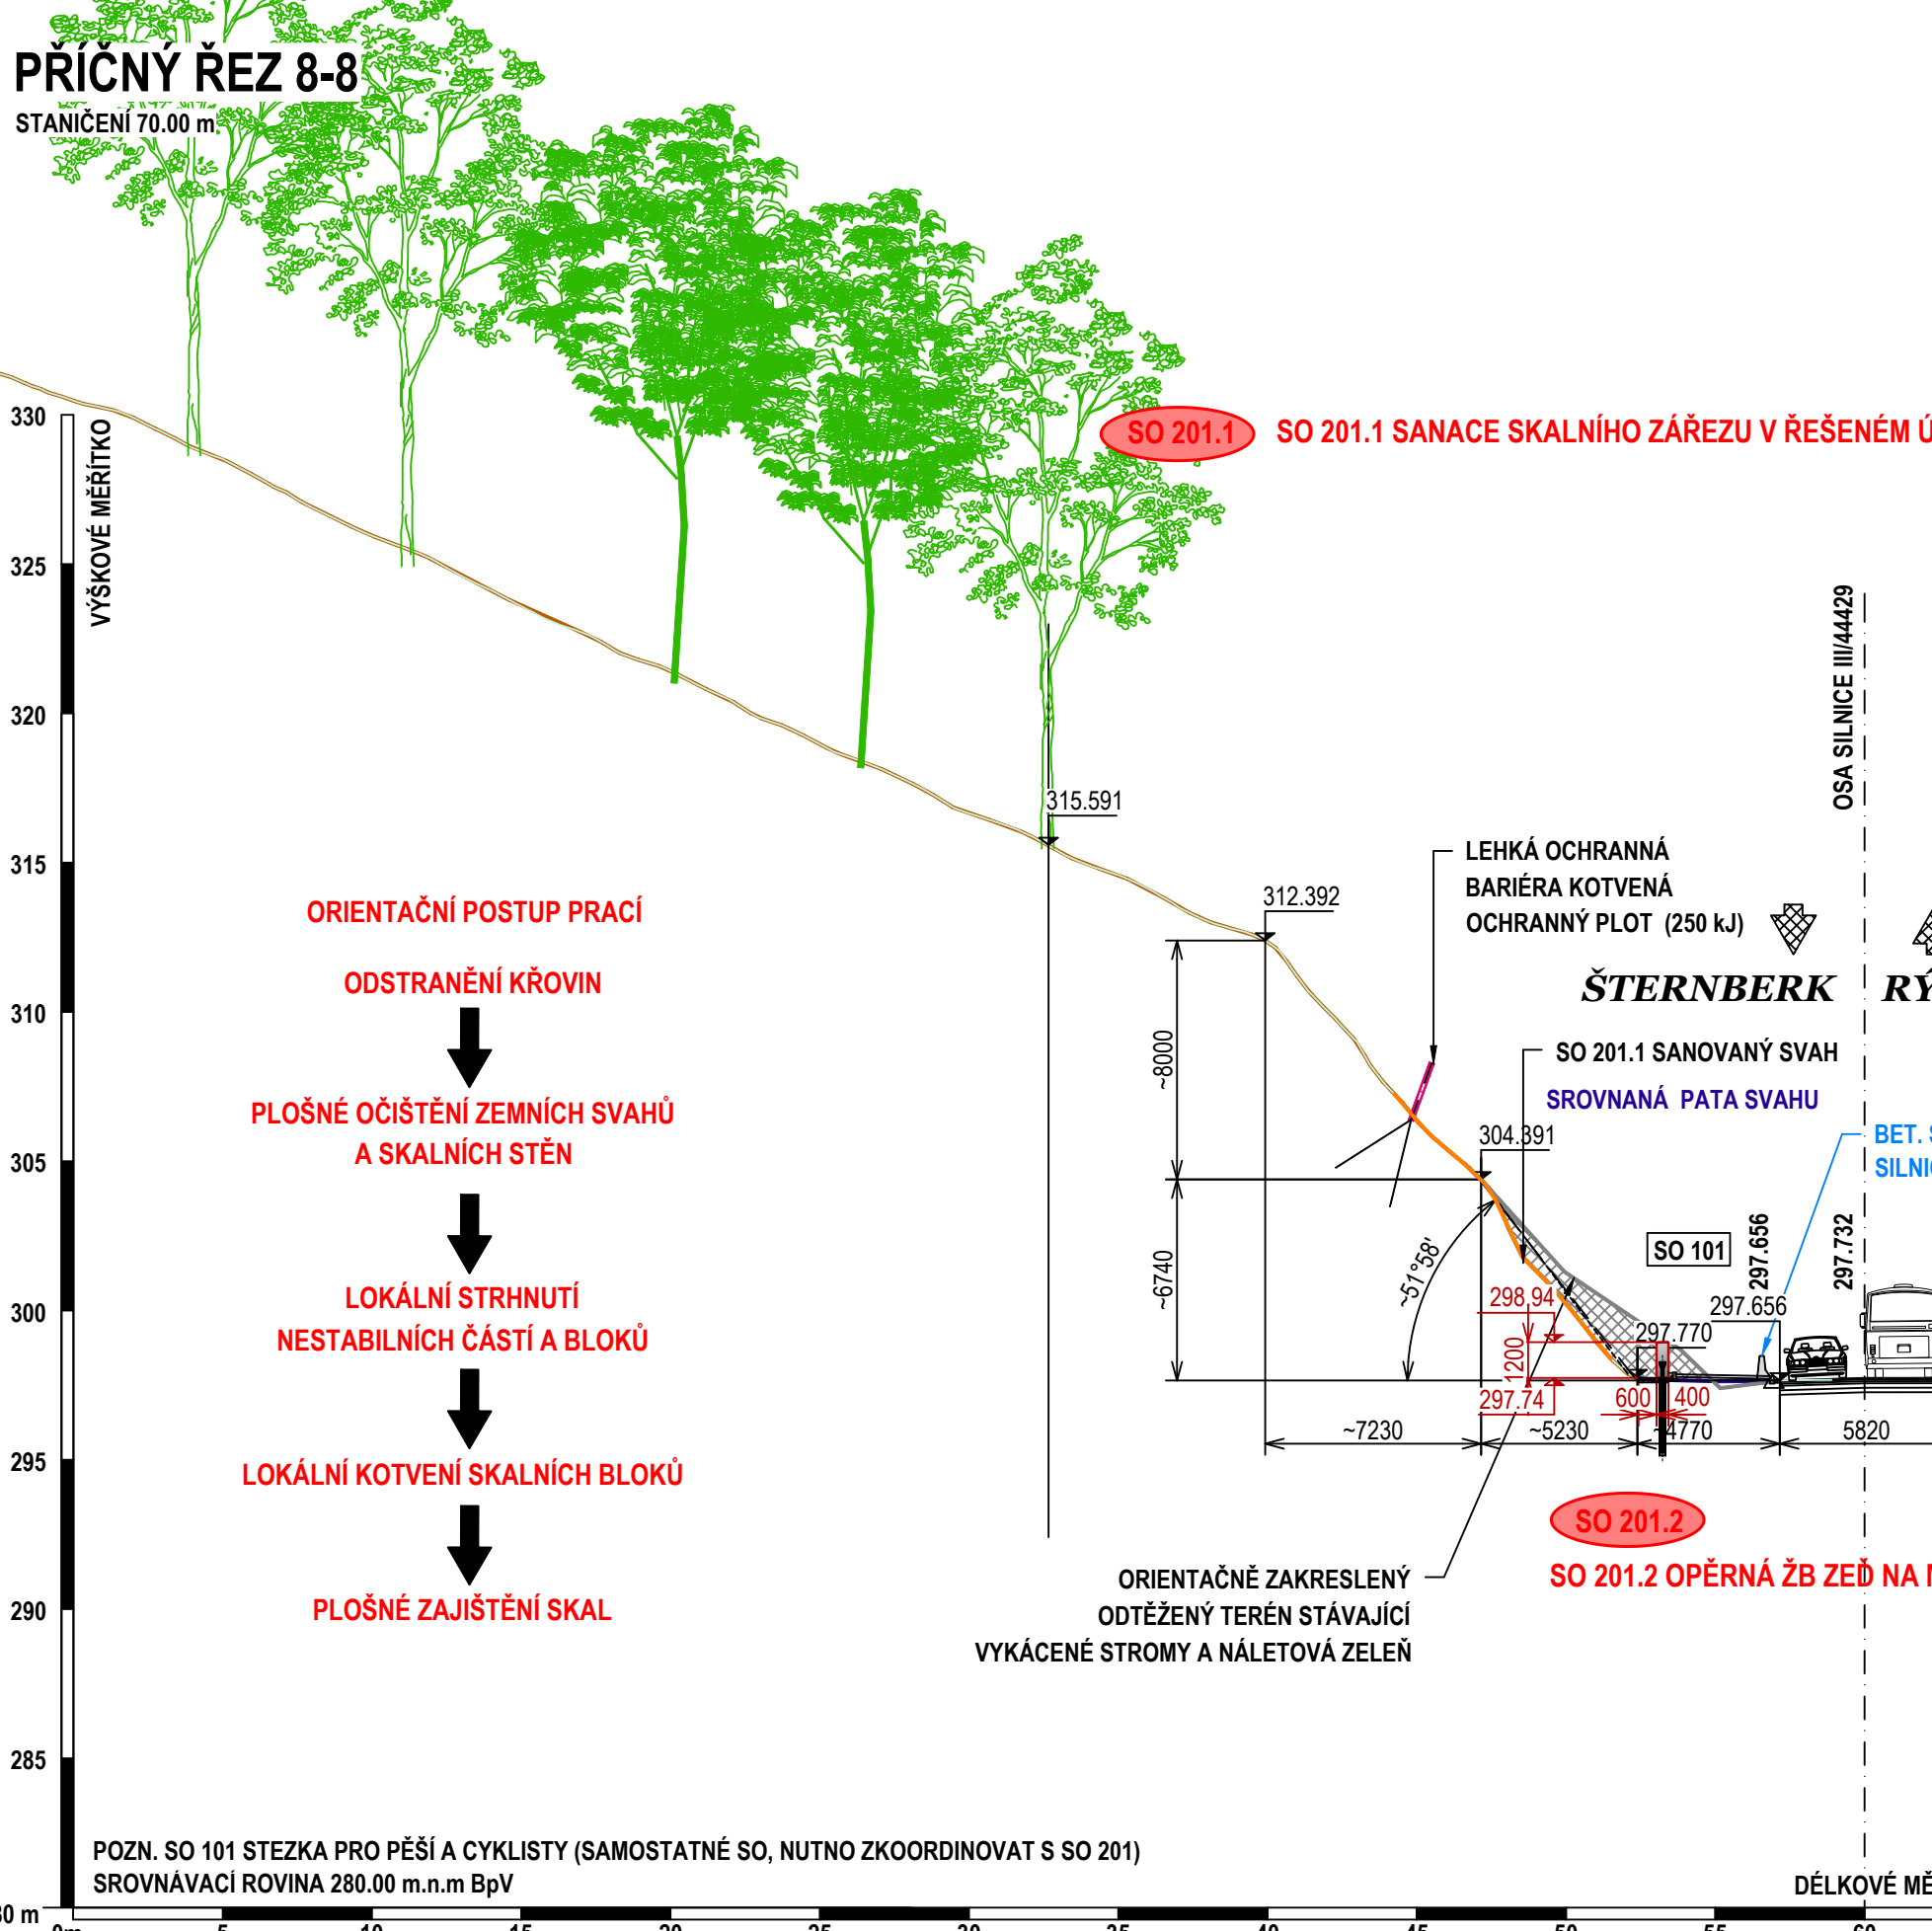
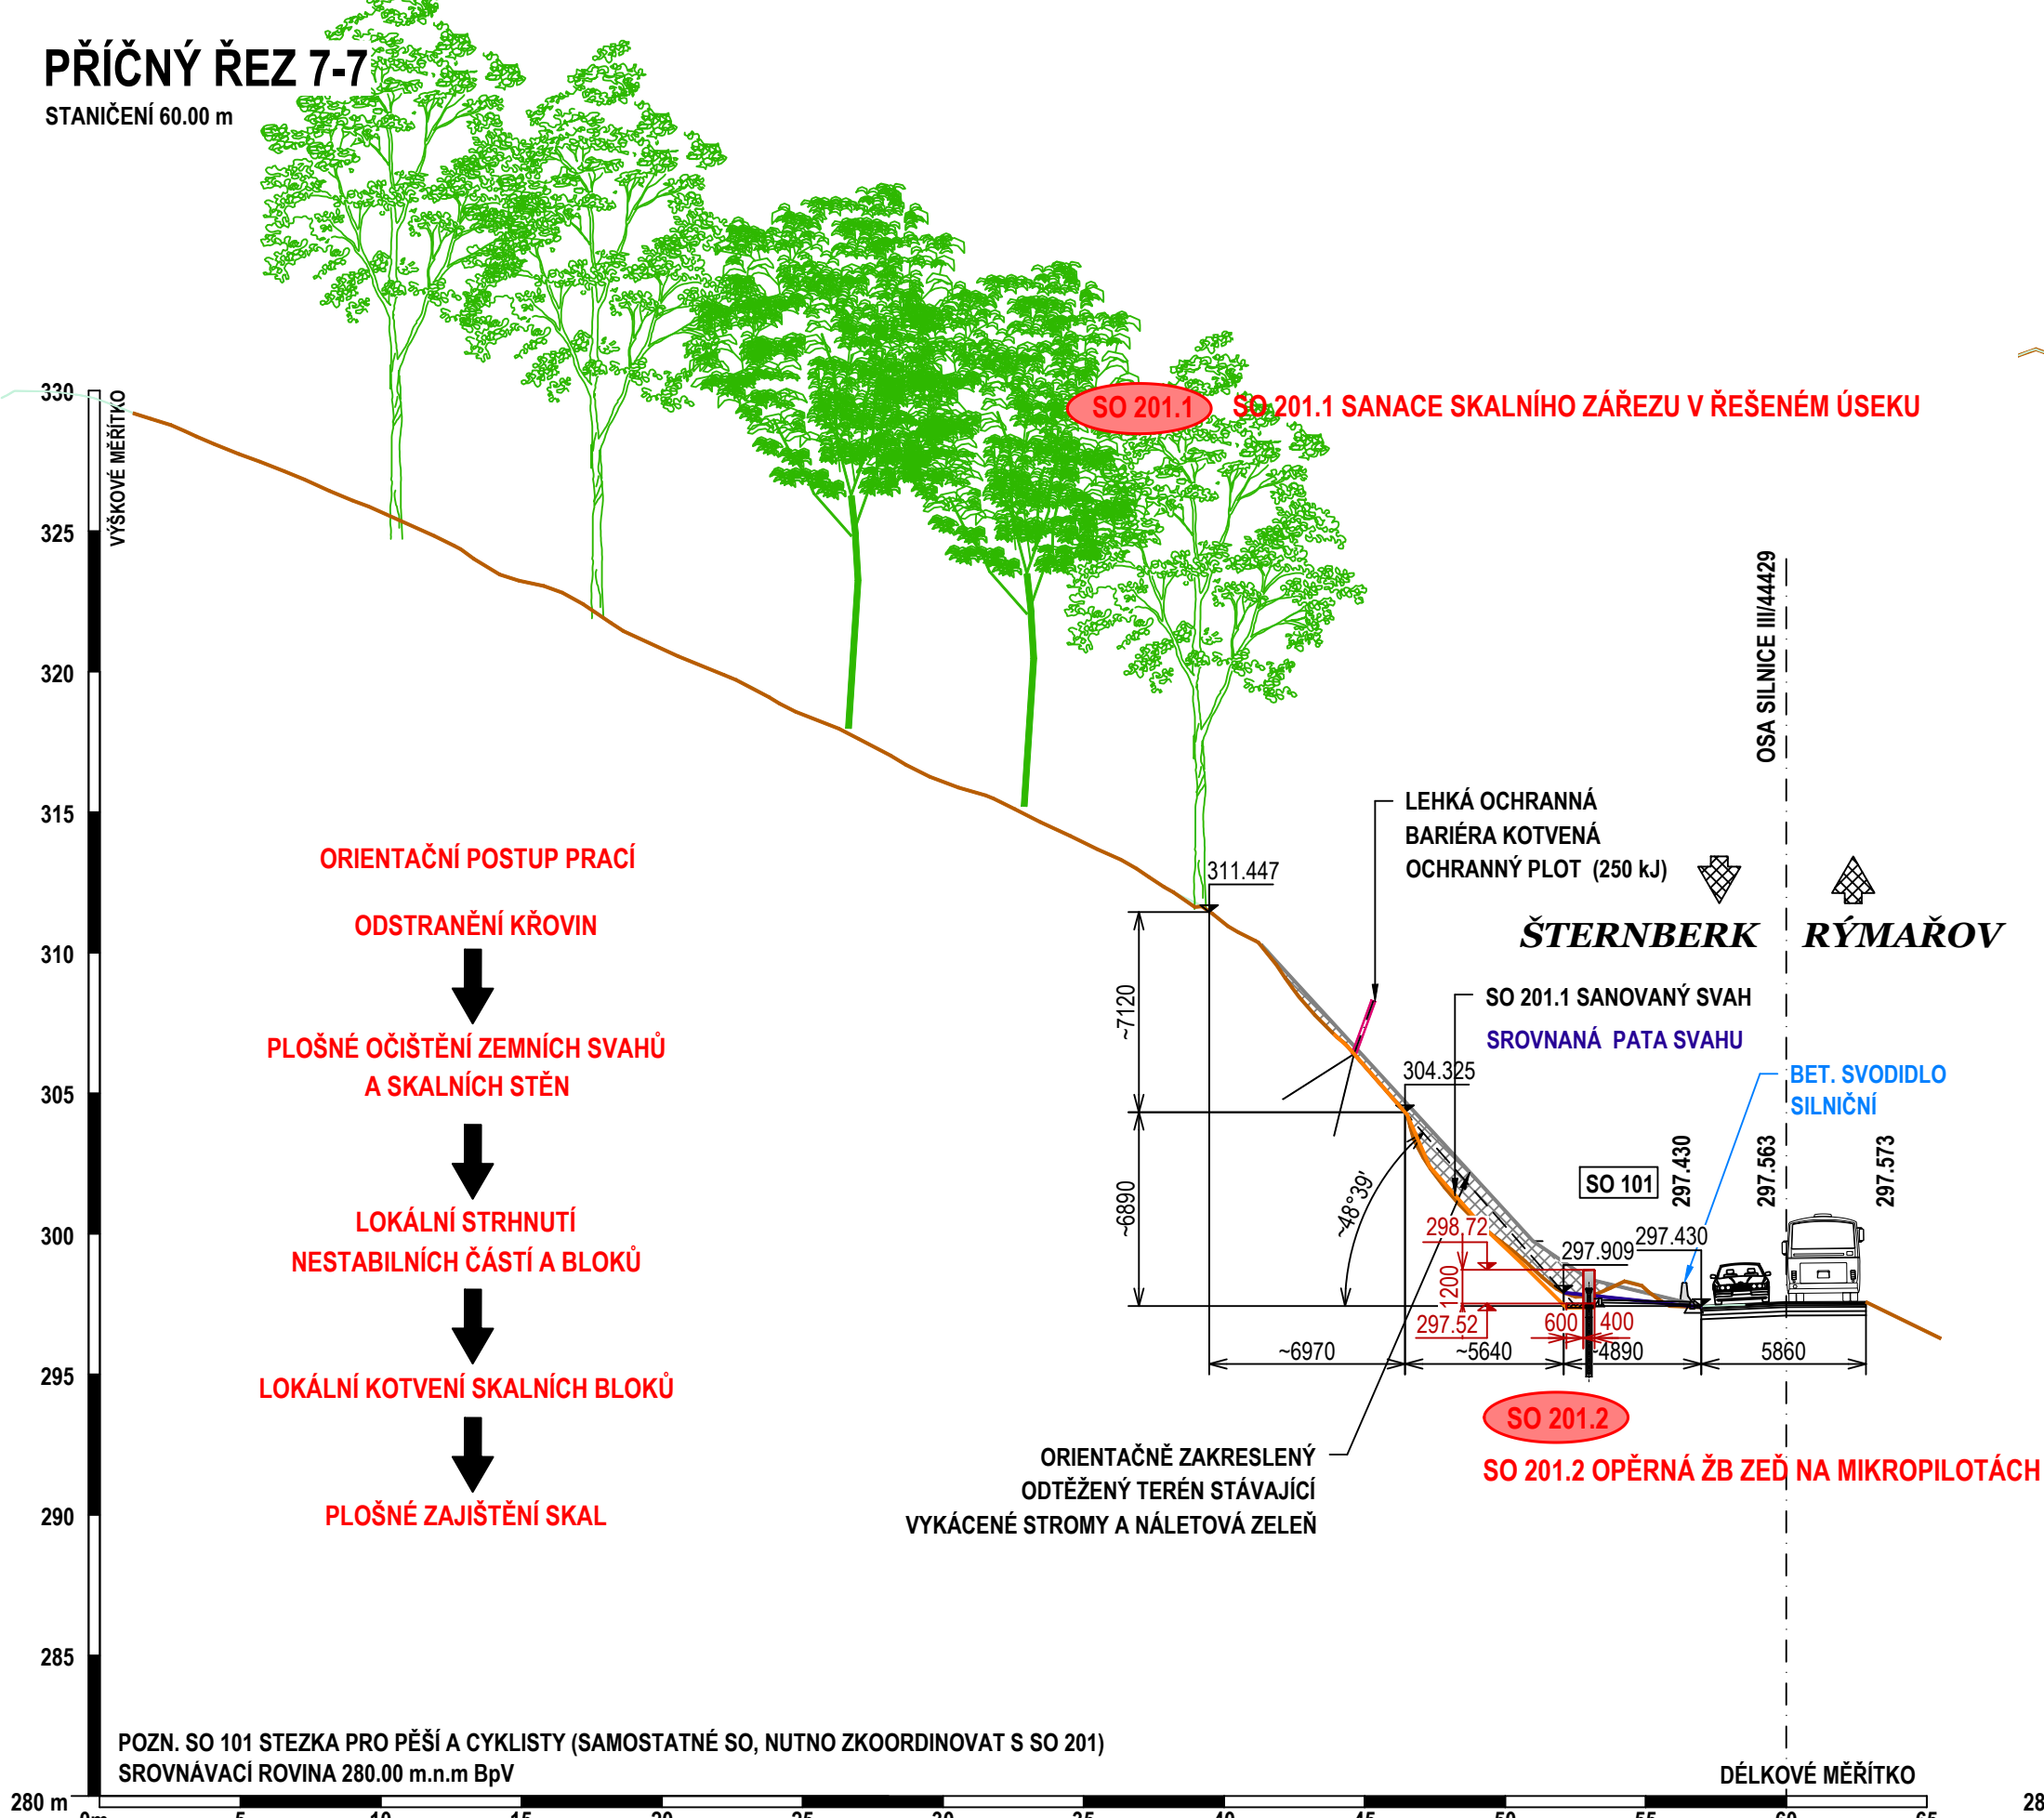
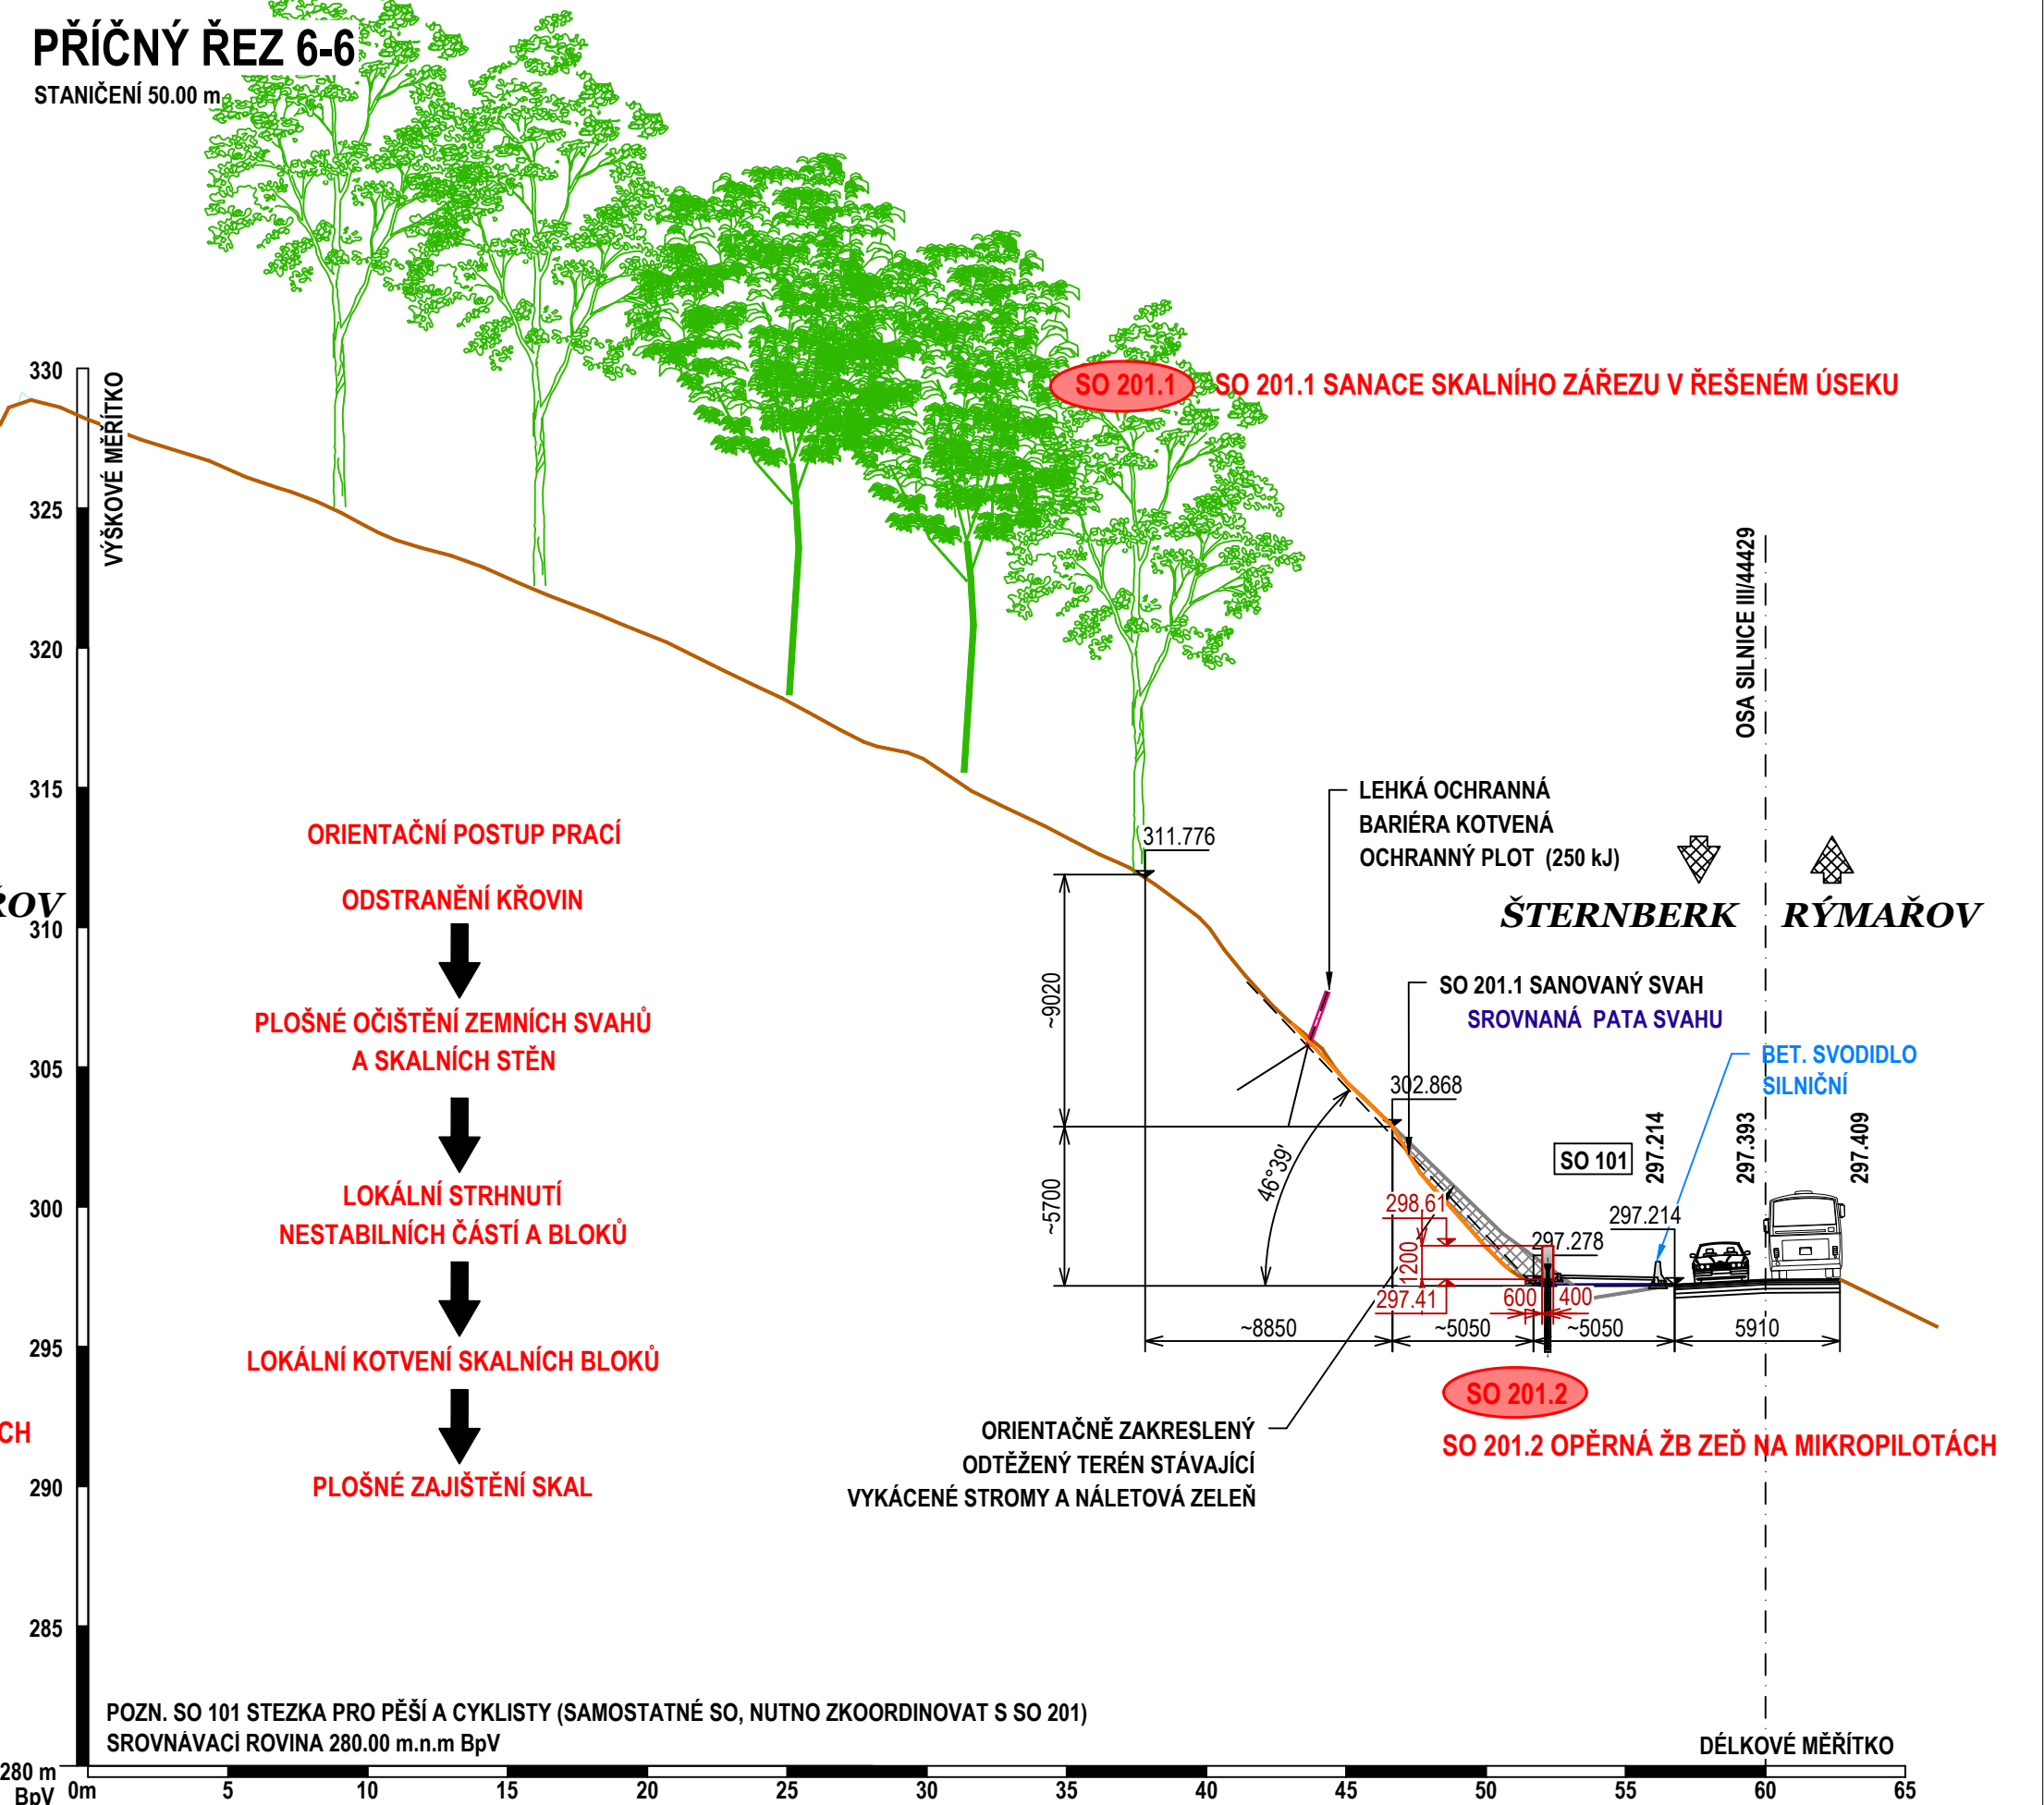
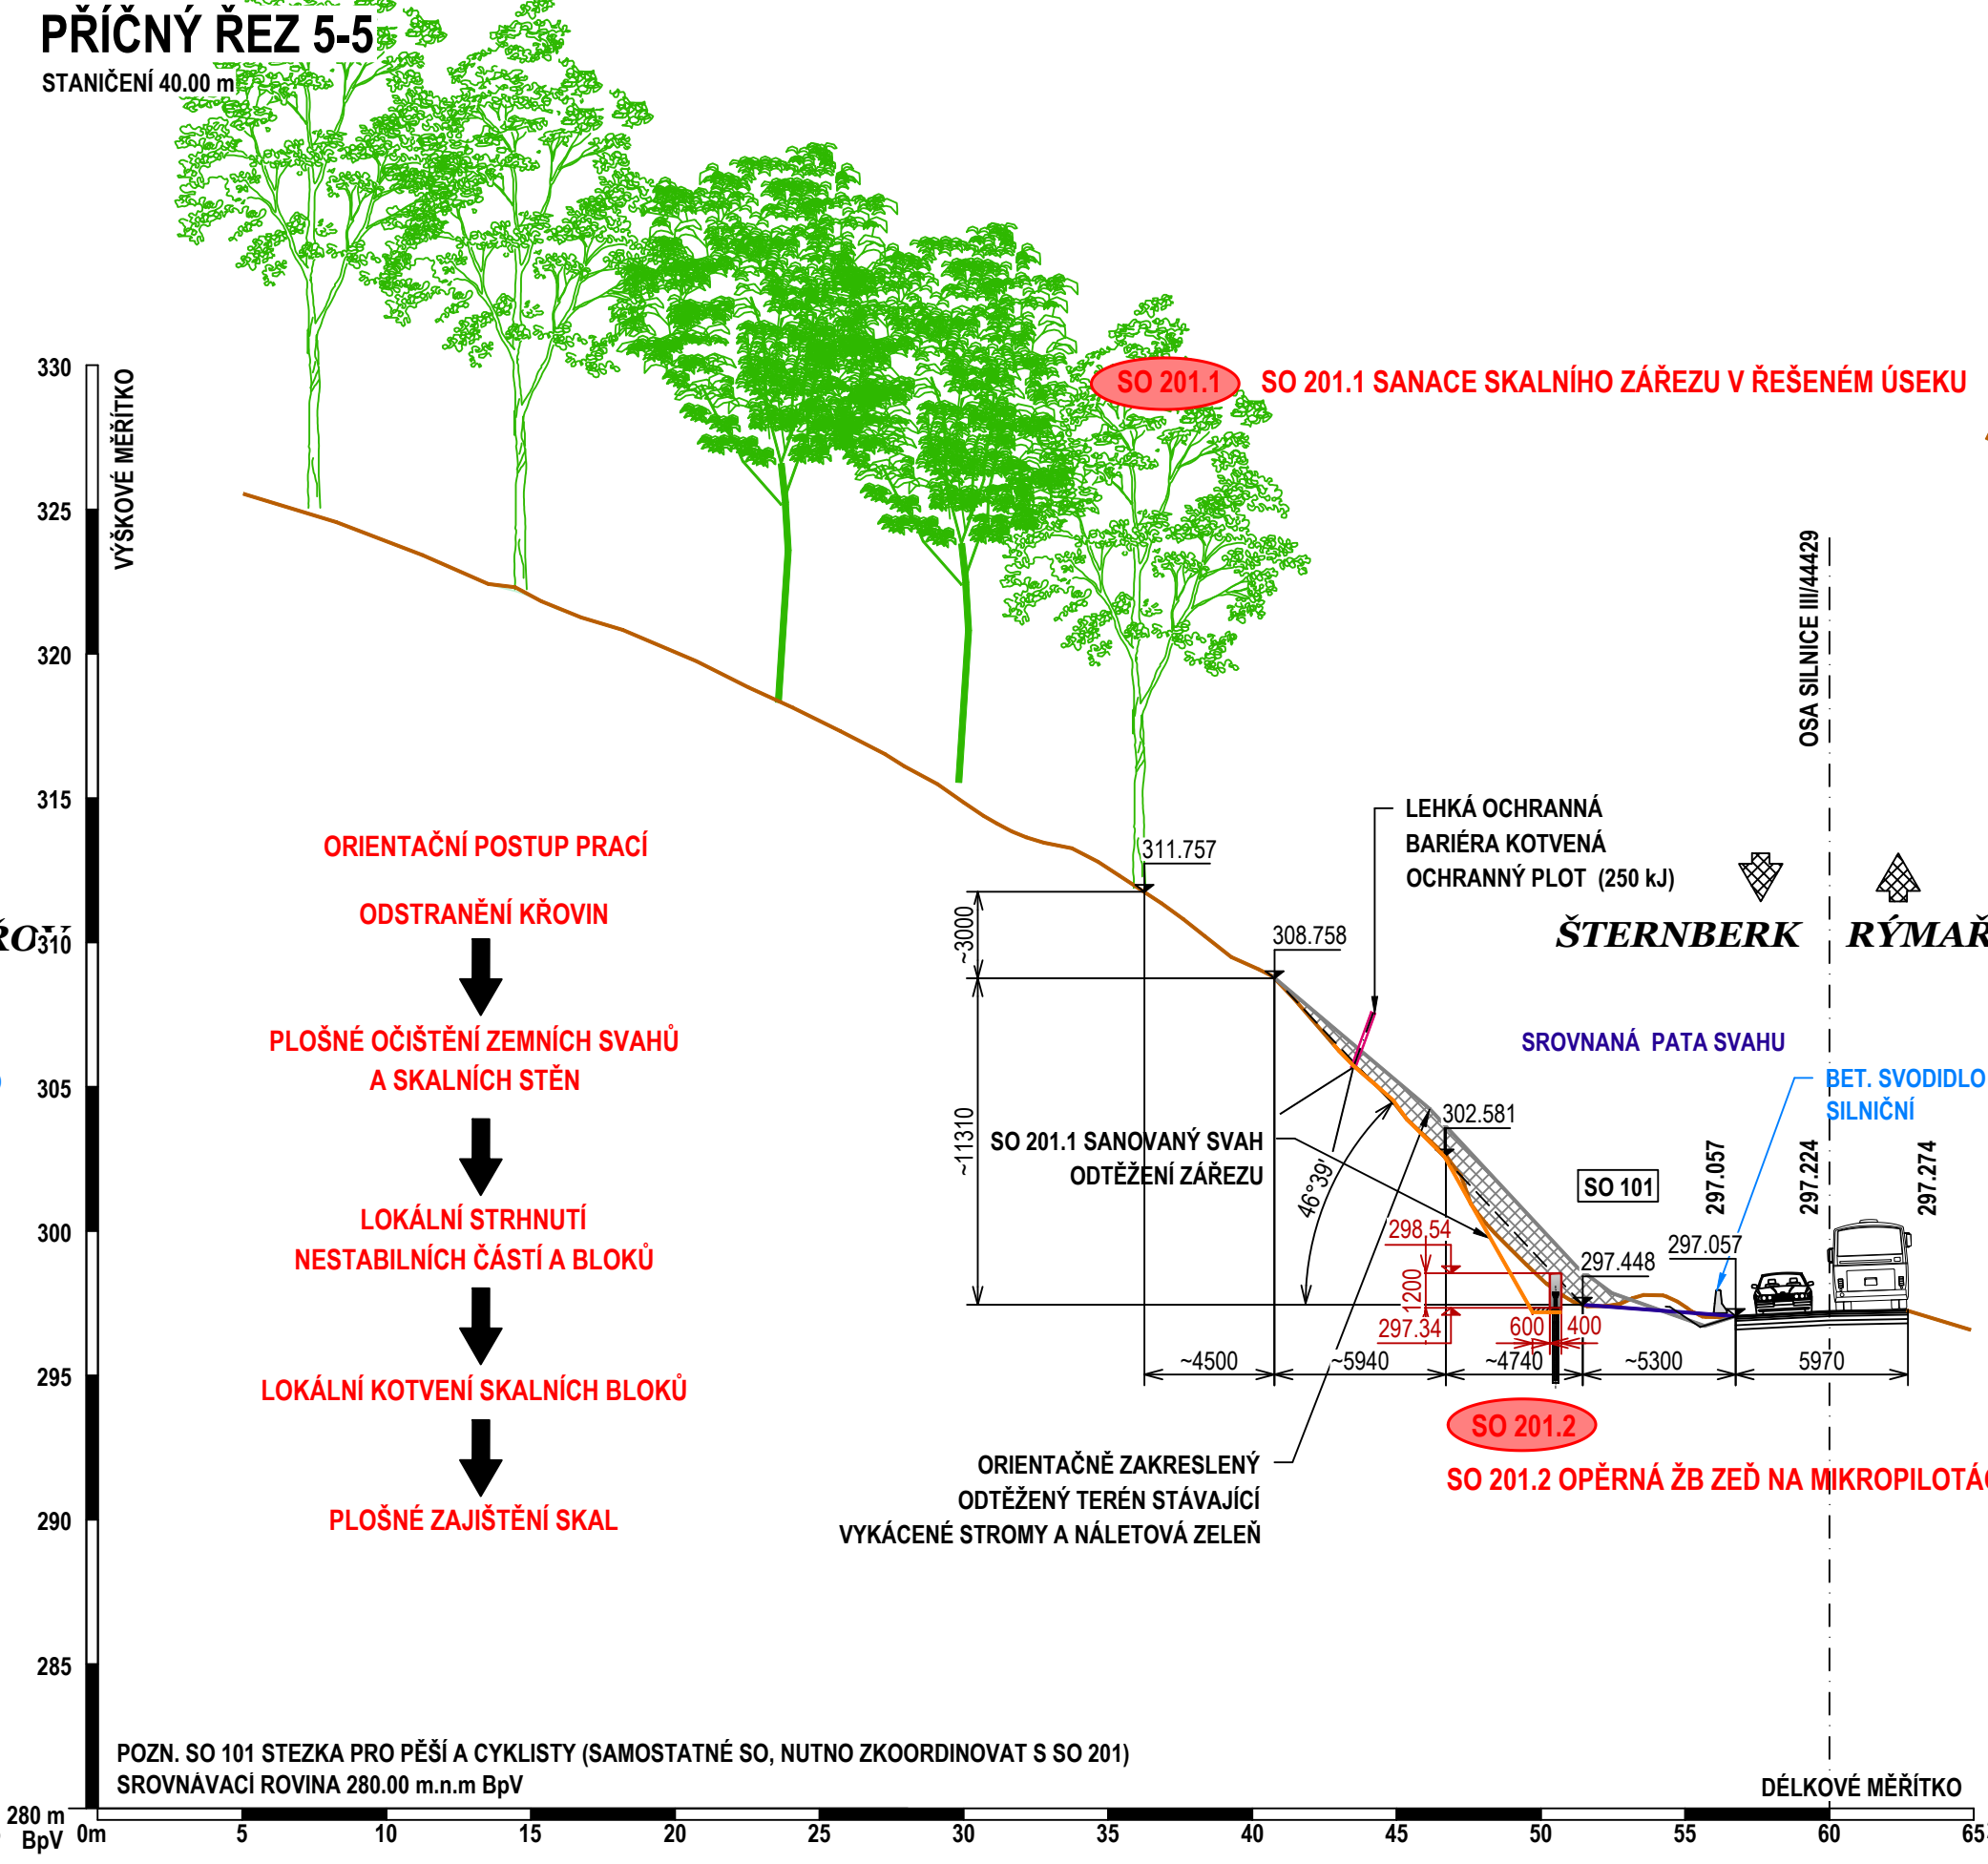
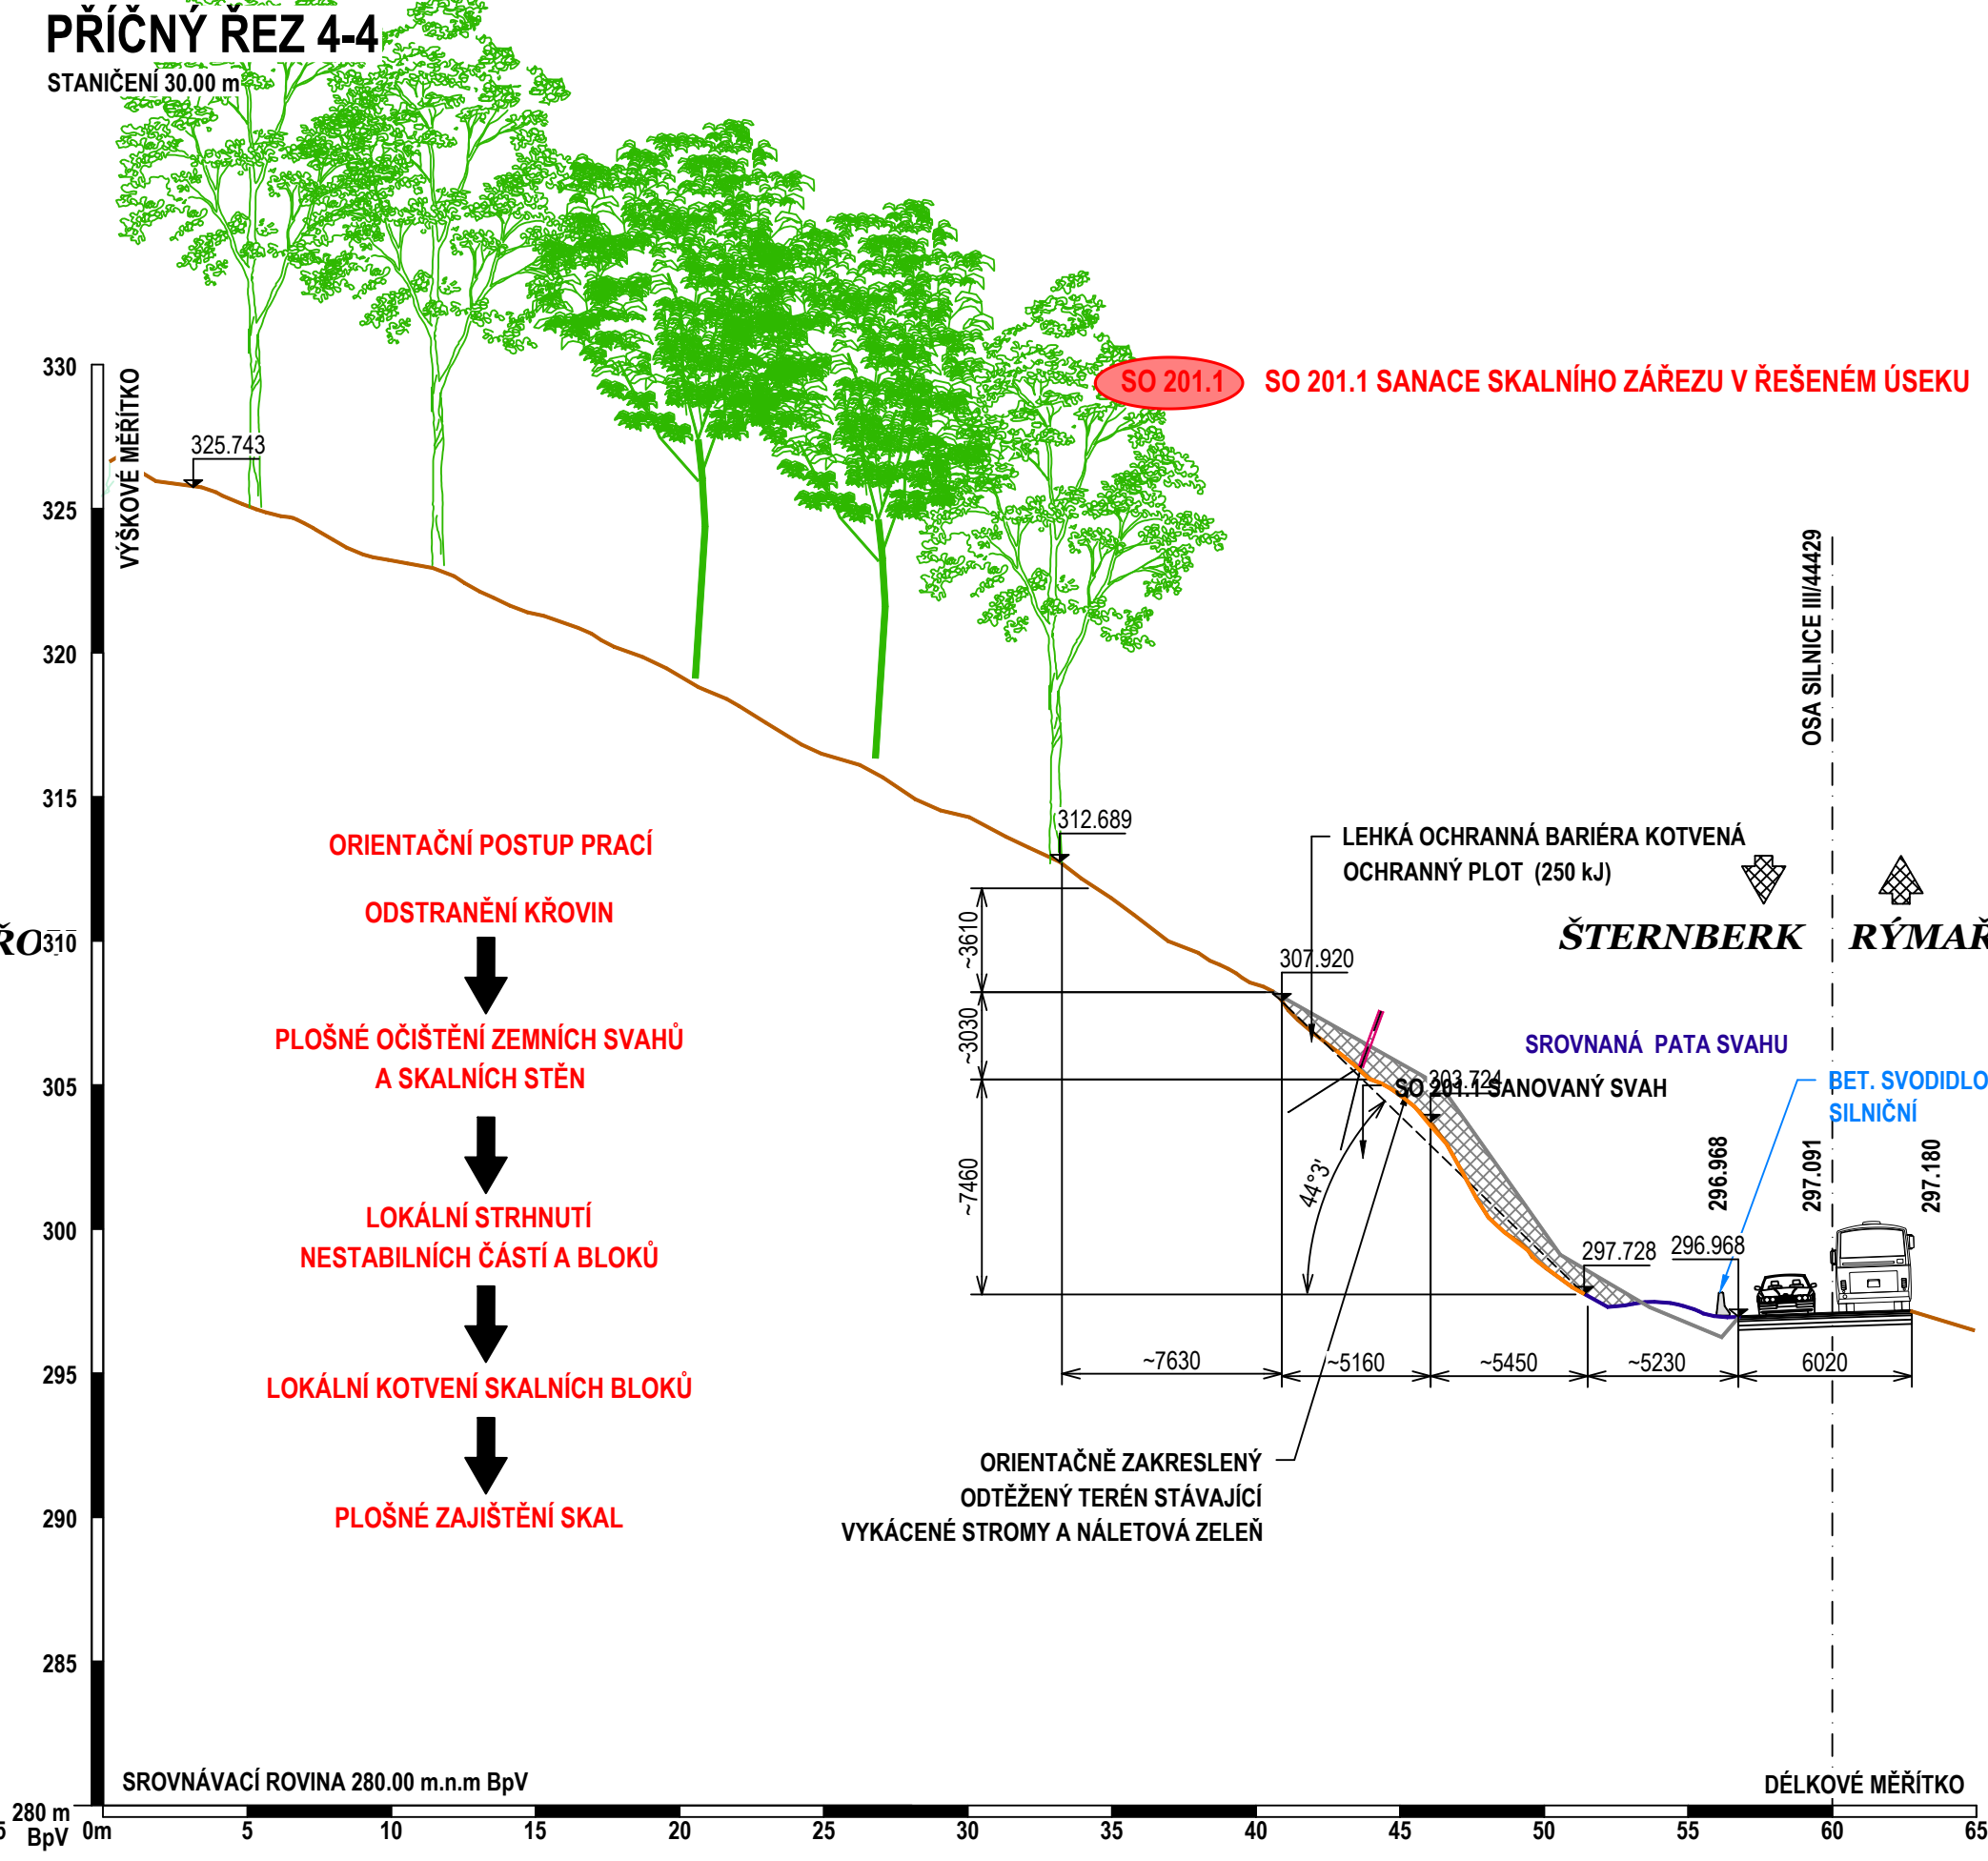
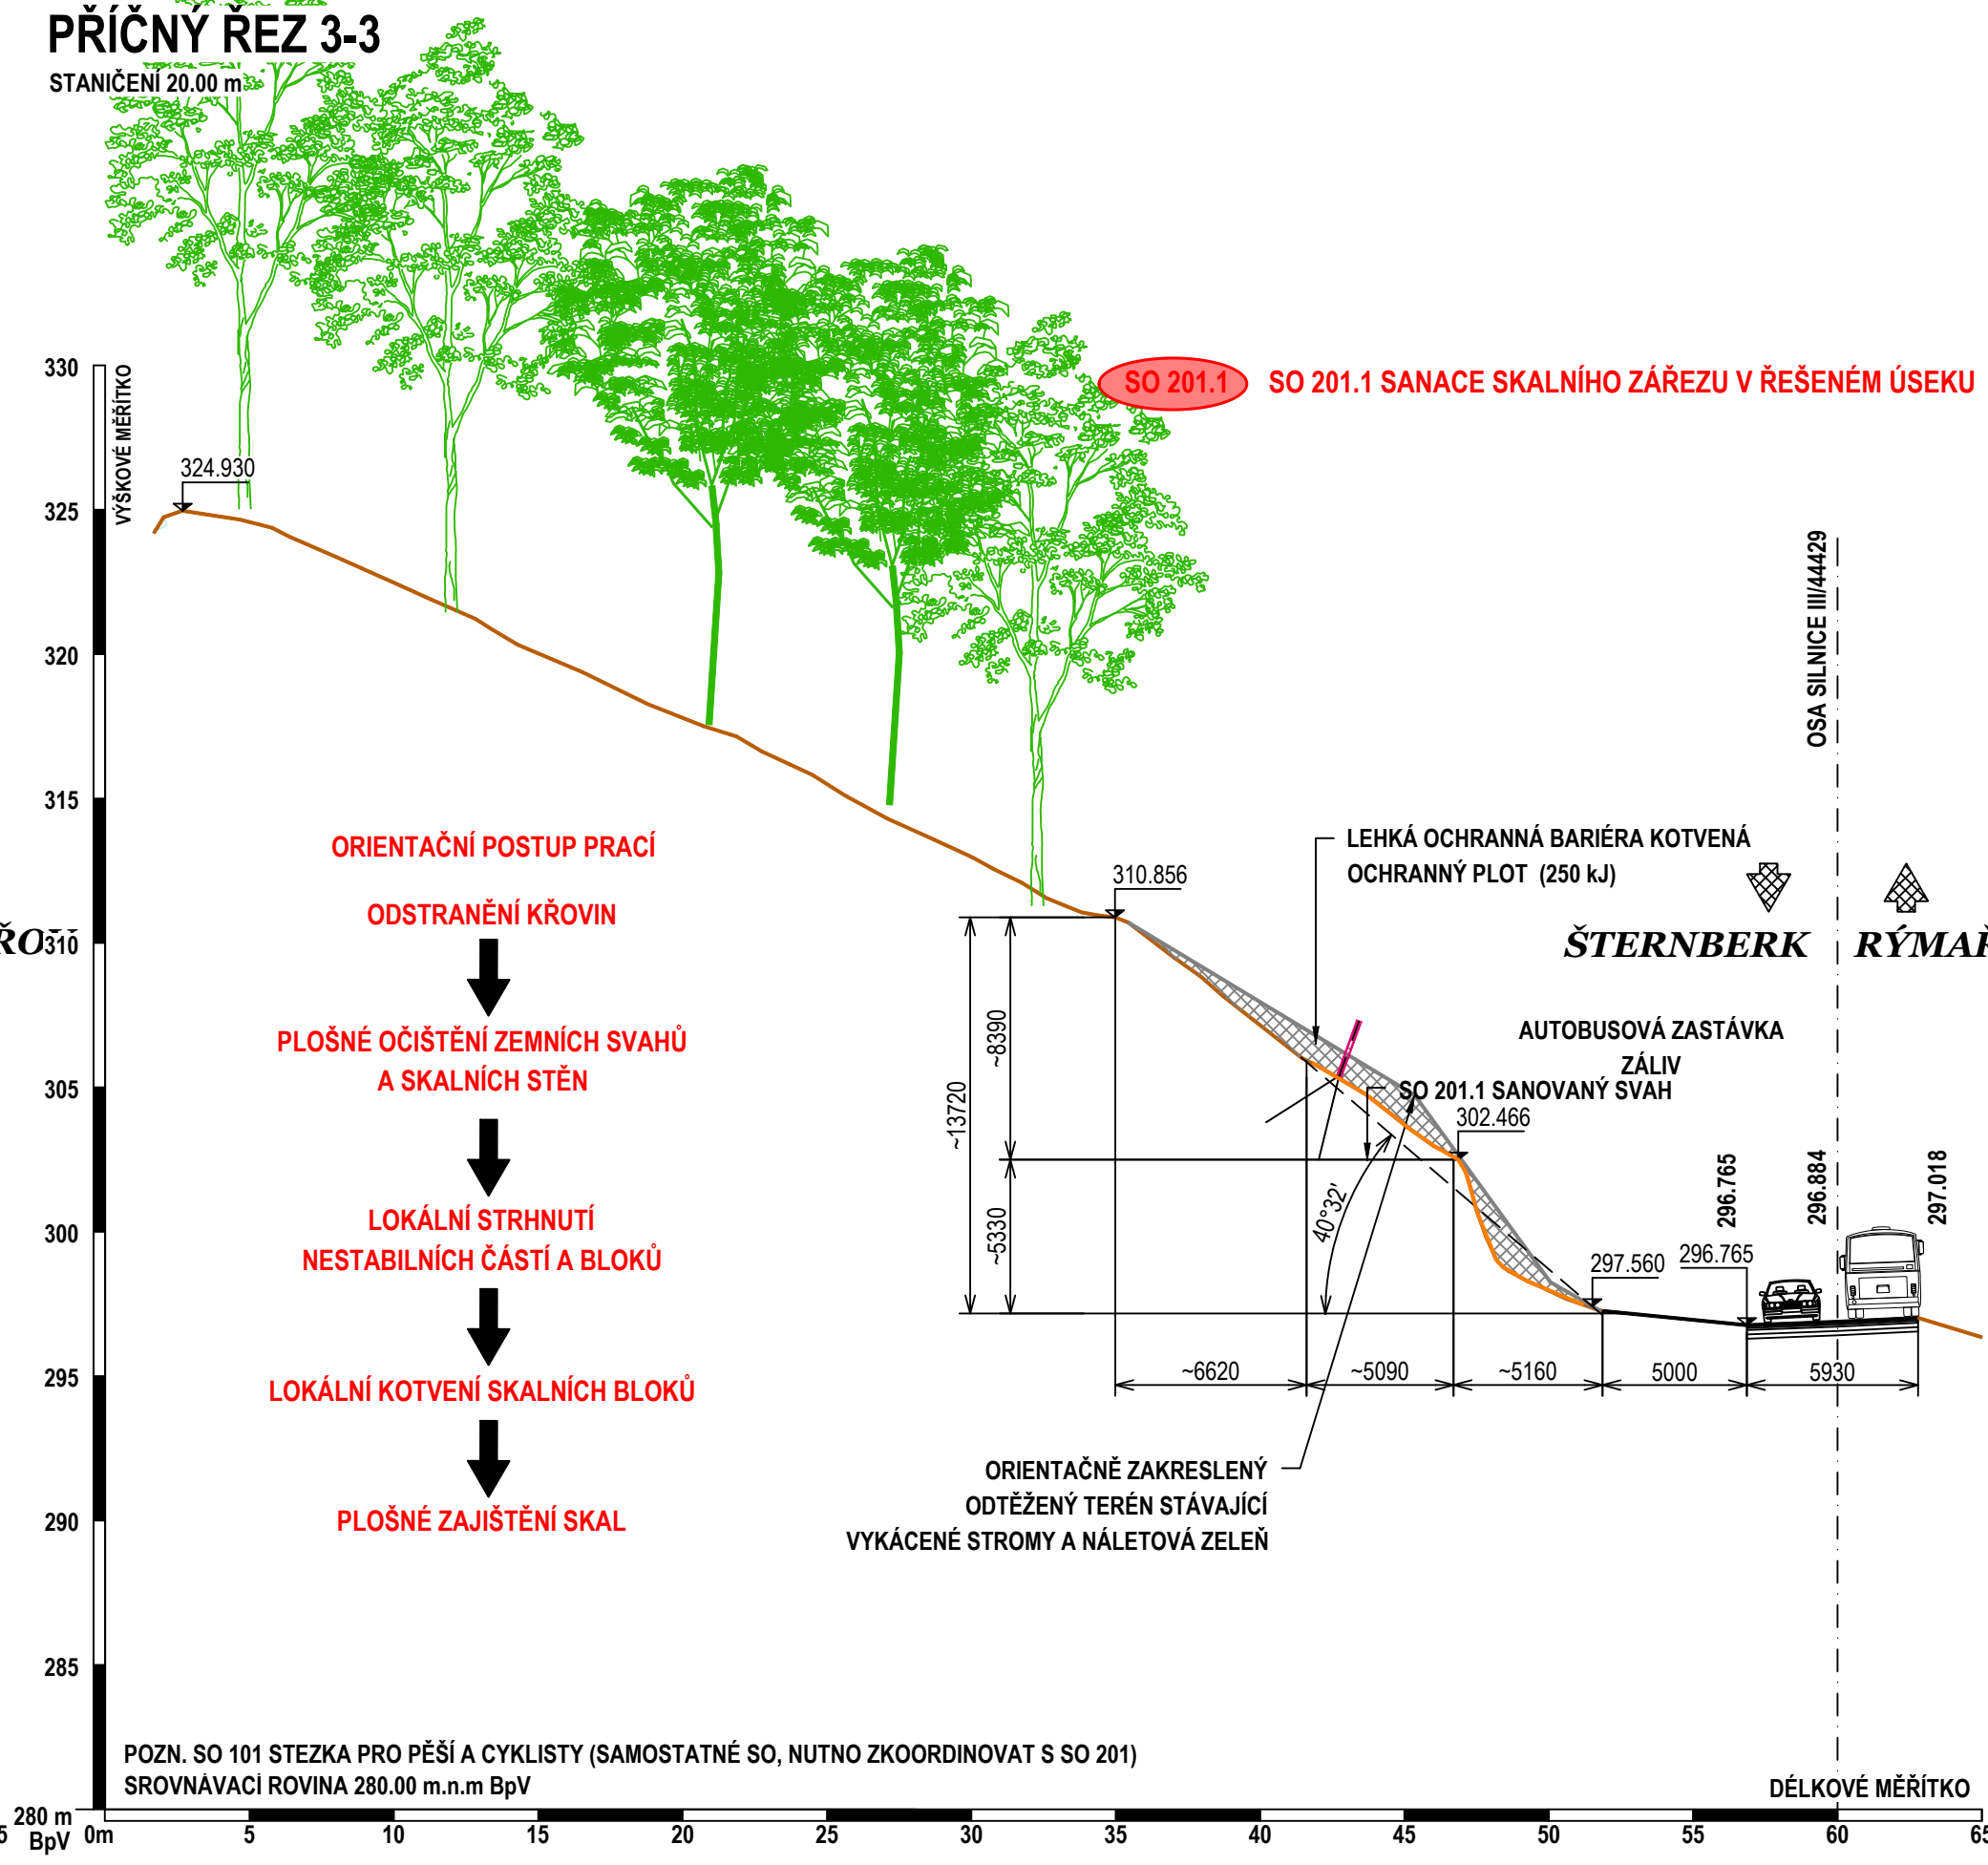
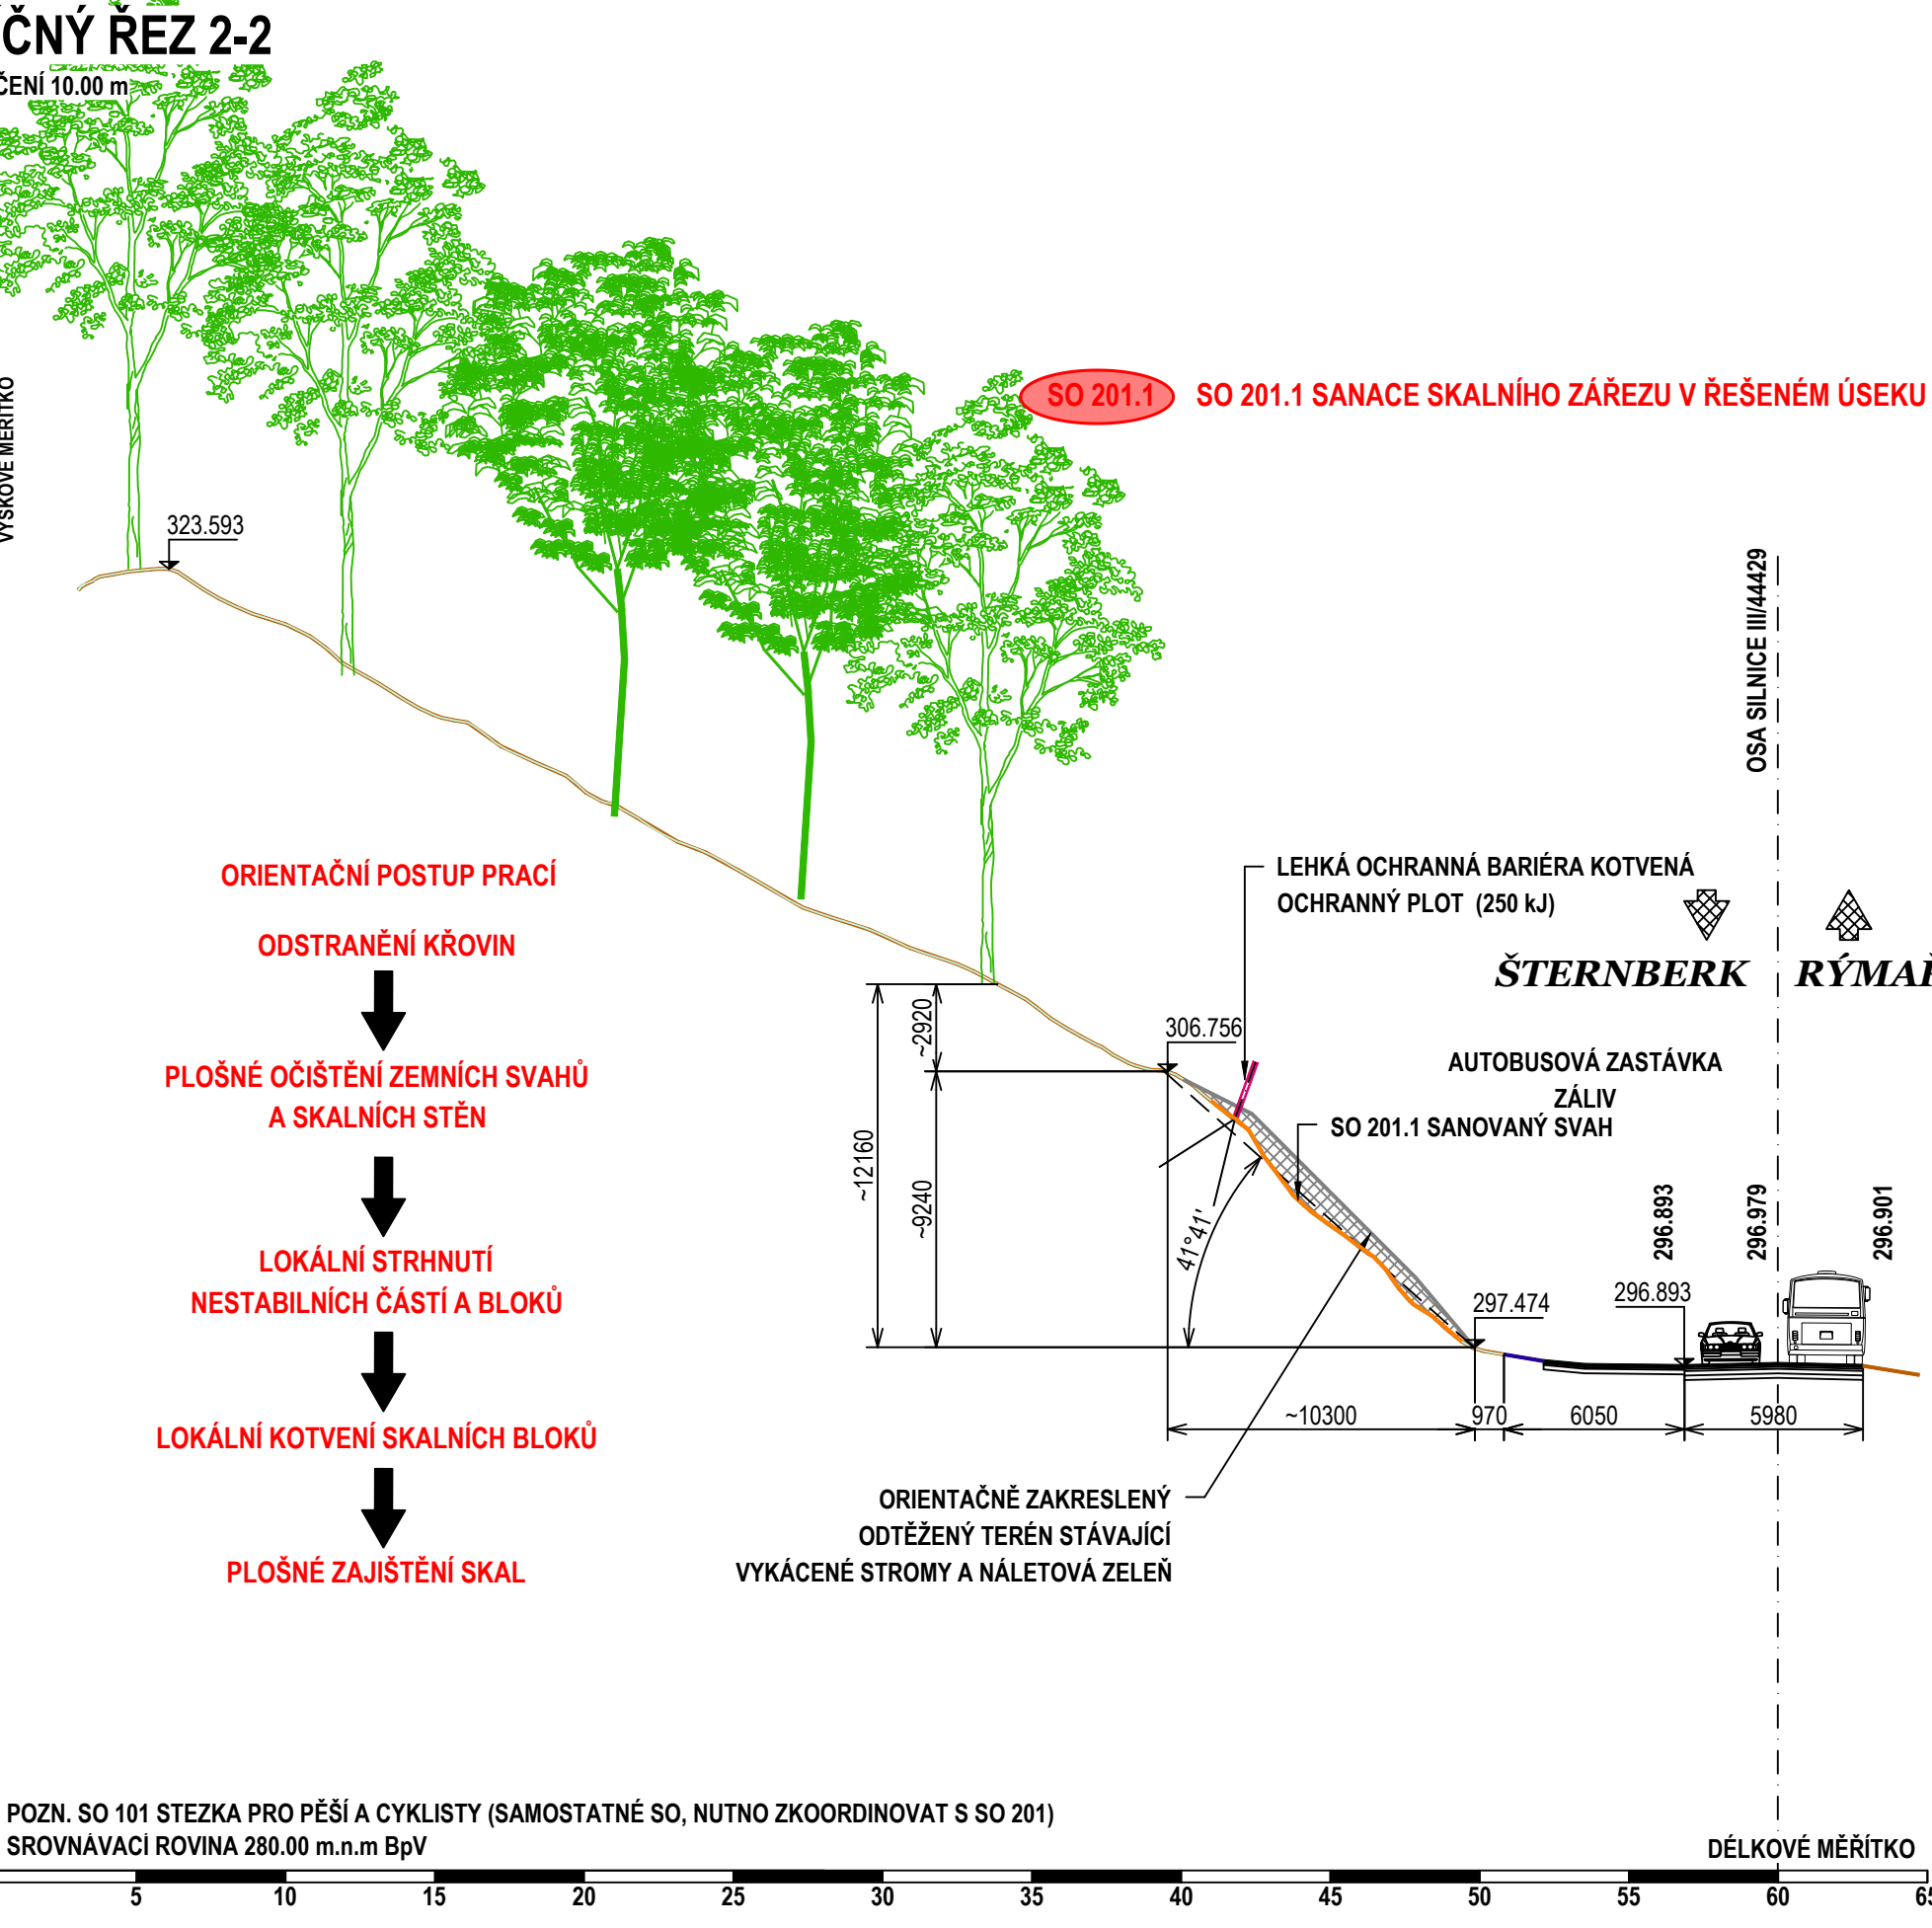


PRÍČNÝ ŘEZ R1-1
M 1:250

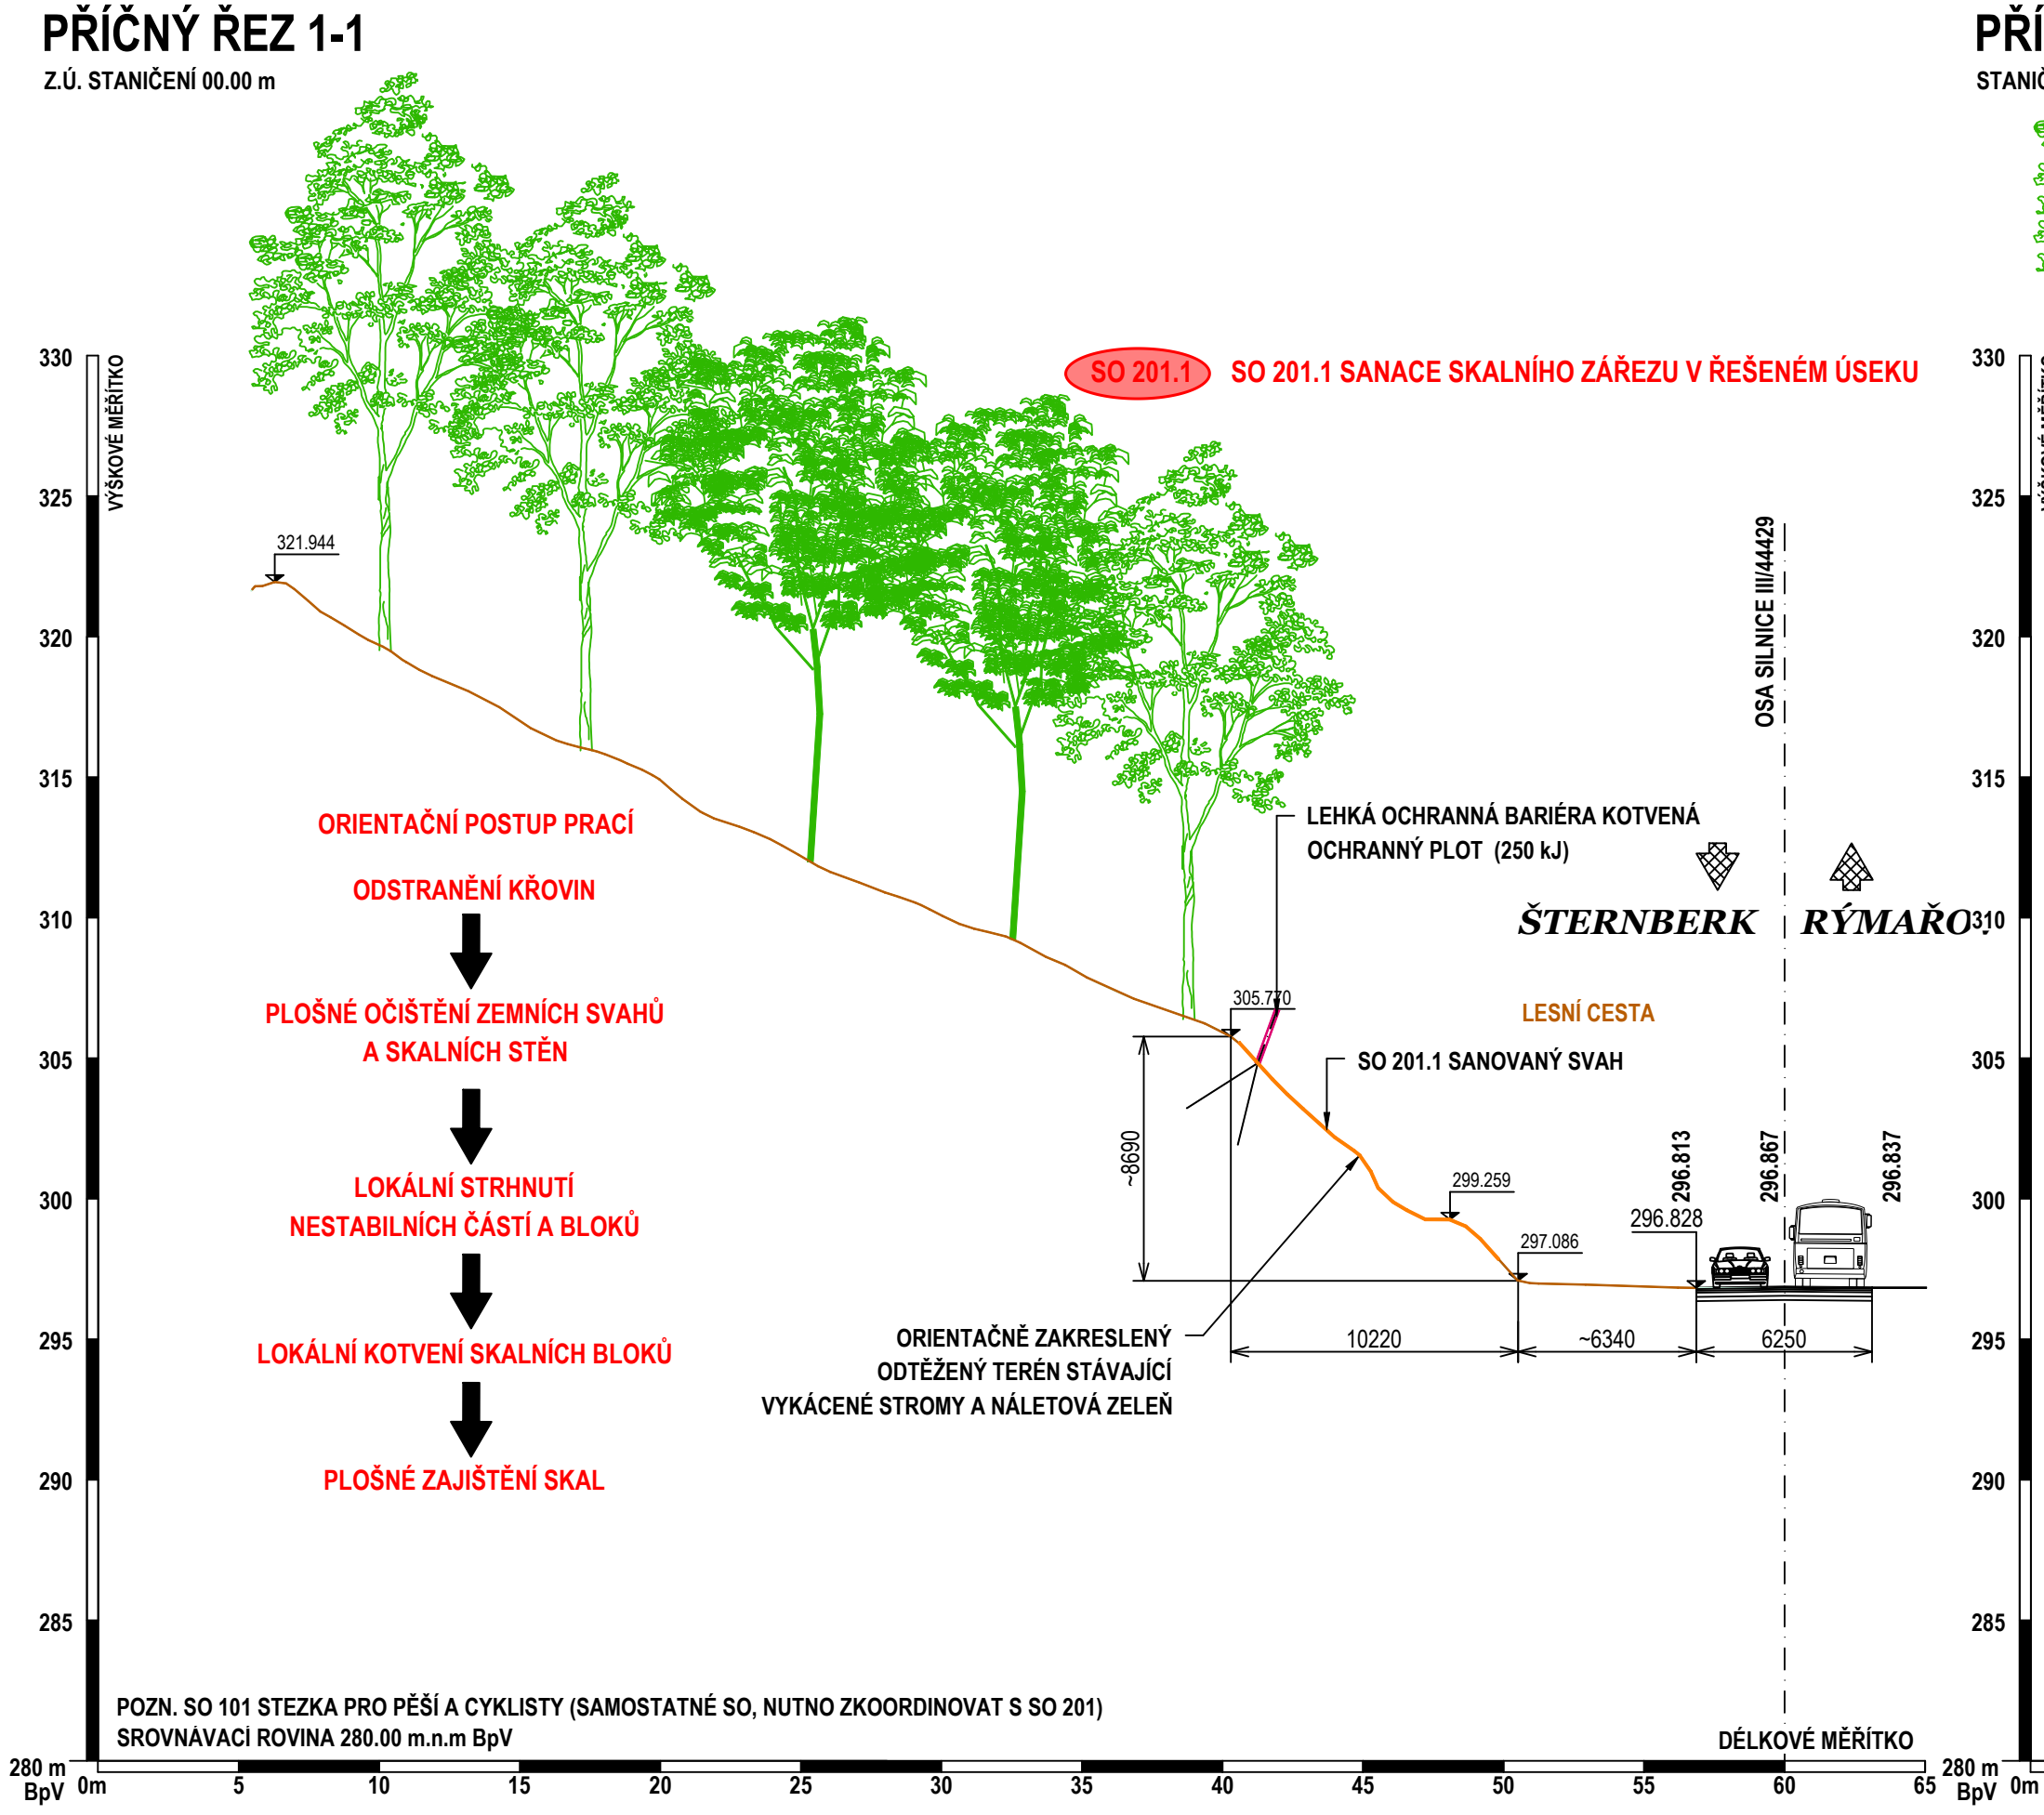

ZMĚNA VÝKRESU:			
Č. změny	Průběh změny	Změnu provedl	PODPIS
Vedoucí projektant: <i>Masarech</i>		Ing. IVO MASARECH	
Projektant: <i>Masarech</i>		Ing. IVO MASARECH	
Kontrola: <i>Masarech</i>		Ing. IVO MASARECH	
Objednatel: Město Sternberk, Horní náměstí 781/5, 785 01 Sternberk		Zakázka č. 2024/103	
Datum: 11/2024		Měřítko: 1:1	
Objekt: SO 201.1 SANACE SKALNÍHO ZÁŘEZU V ŘEŠENÉM ÚSEKU		Stupeň: DPS	
Název: PRÍČNÉ ŘEZY R1 - R11		Formát: 1000x600	
		Seznam: D.1.2.	
		Číslo: D.1.2.4	