
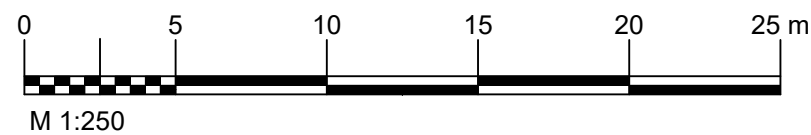


PŘÍČNÉ ŘEZY - R23  
M 1:250


PŘÍČNÝ ŘEZ 23-23

STANIČENÍ 220.00 m

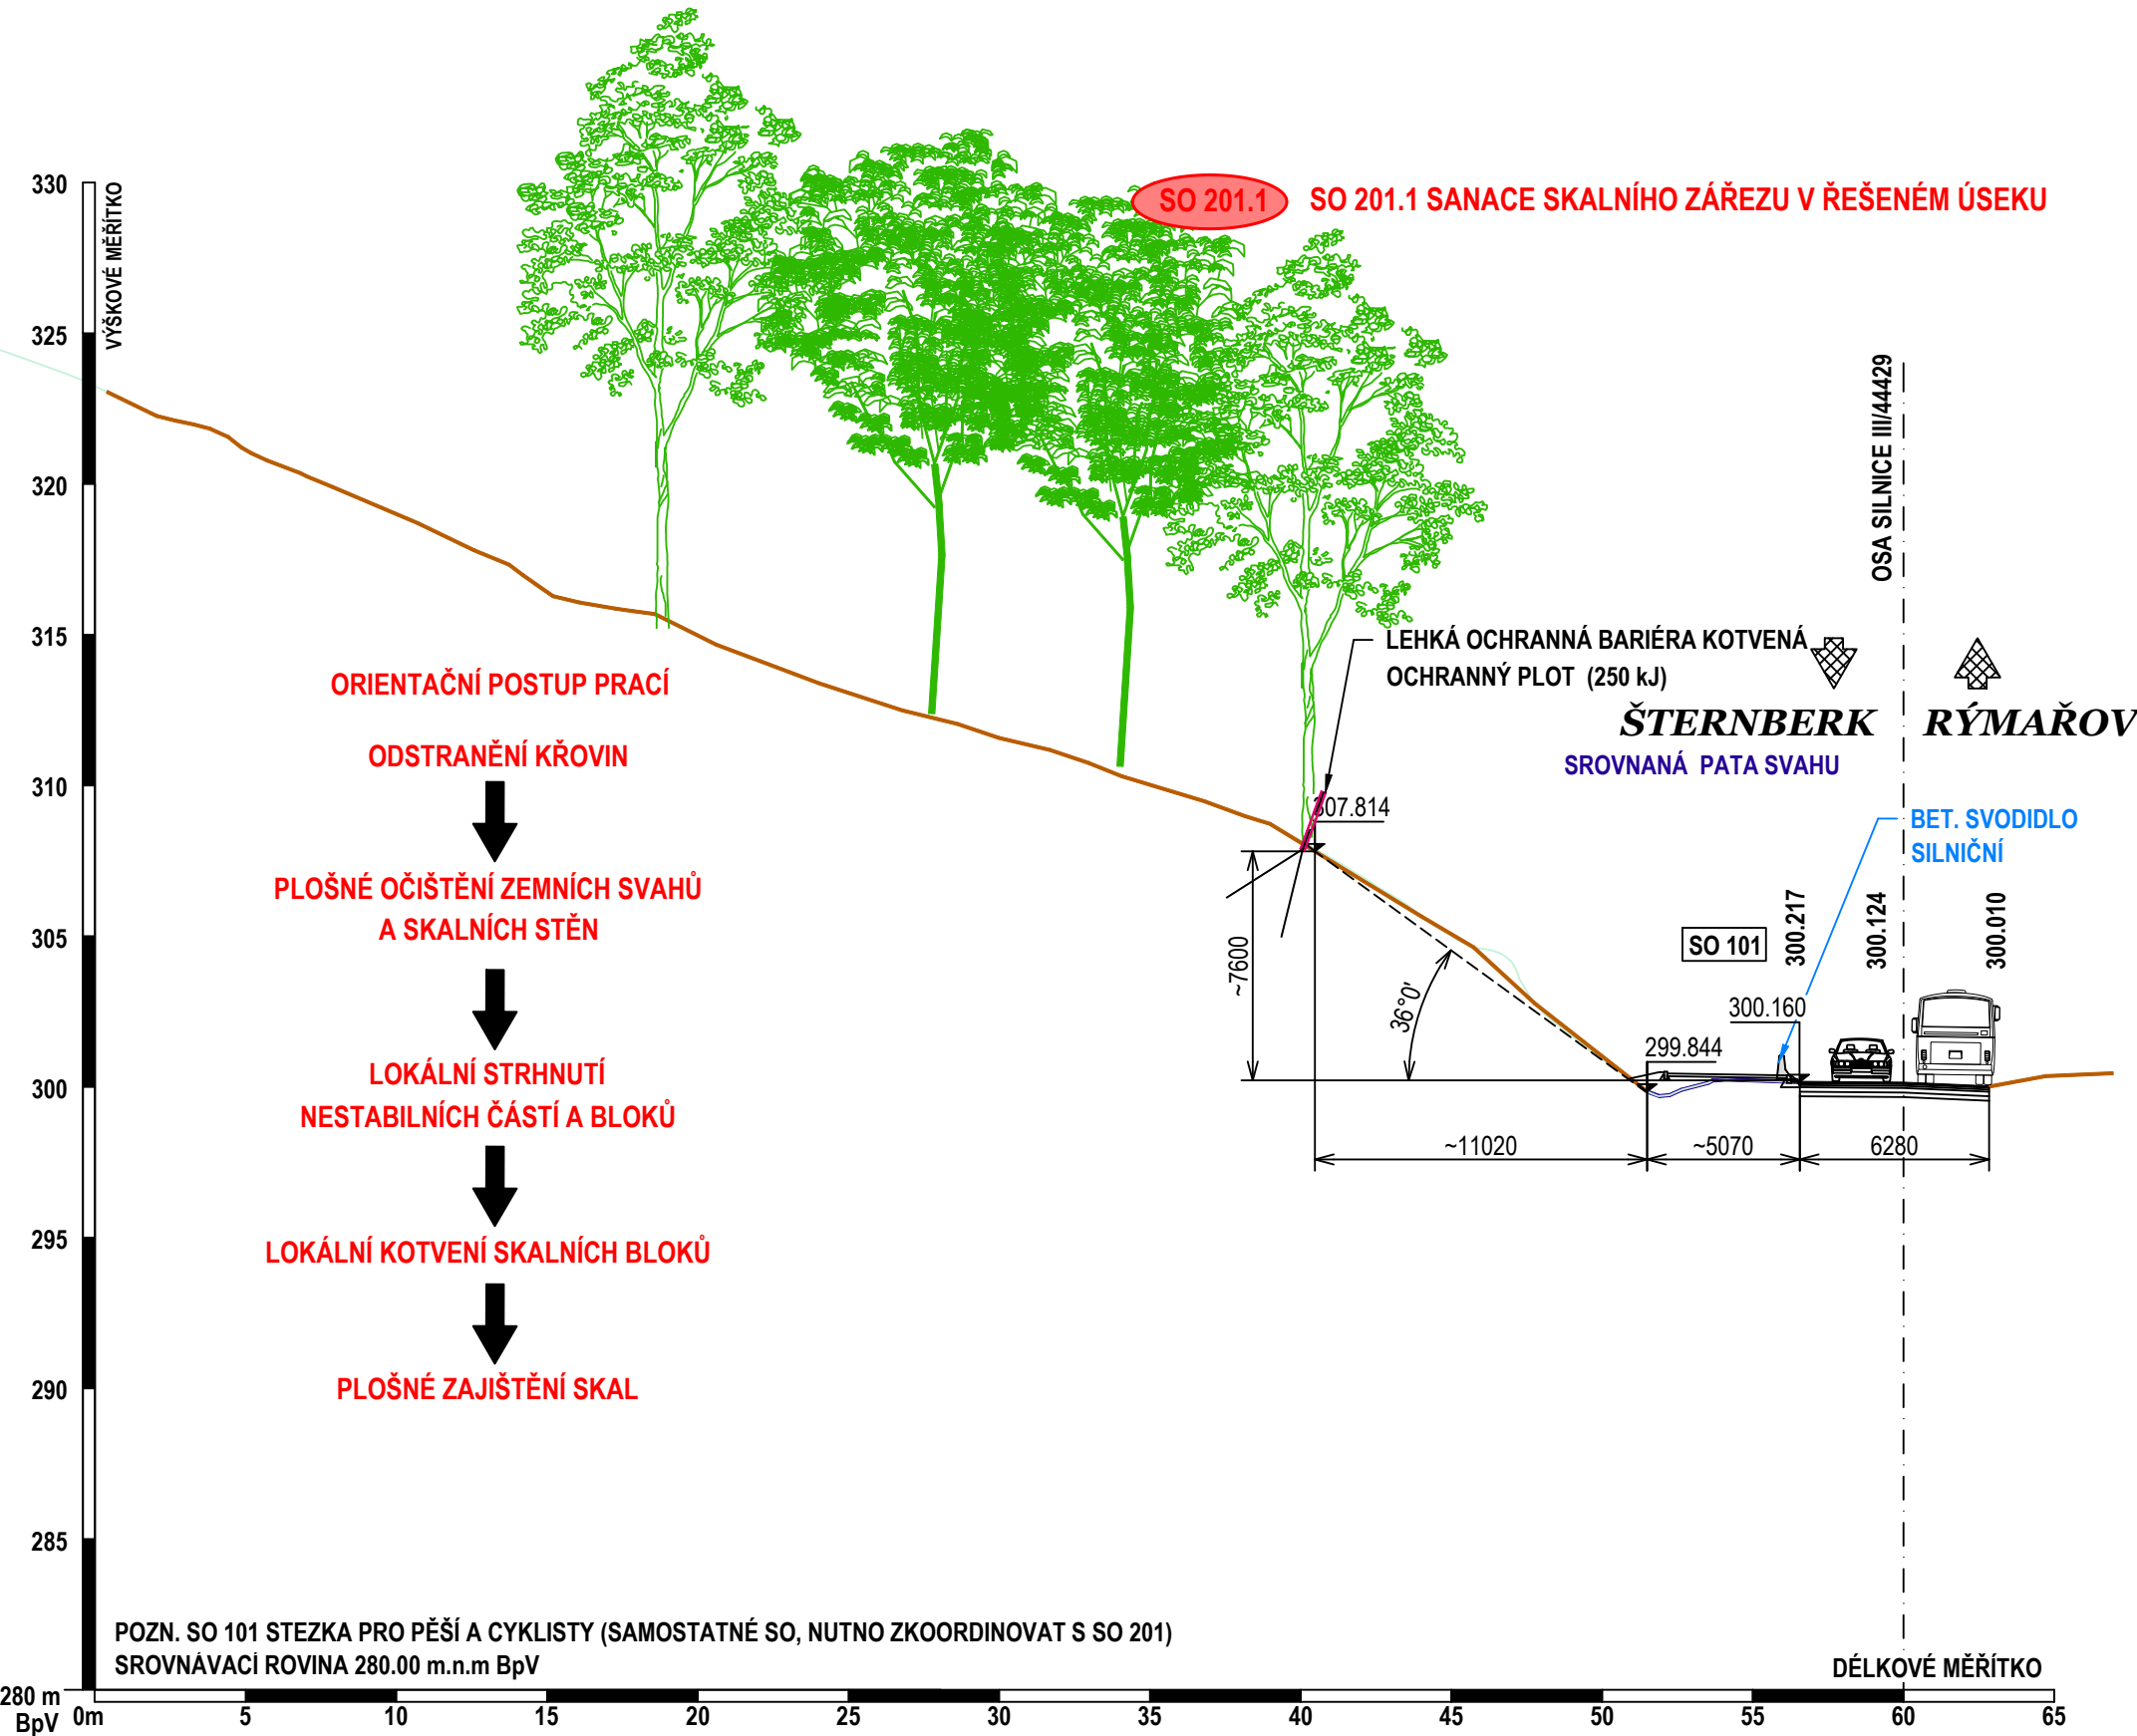

ZMĚNA VÝKRESU :

Č. ZMĚNY	PŘEDMĚT ZMĚNY	ZMĚNU PROVEDL	PODPIS	DATUM ZMĚNY
				09.09.2024

		Tato dokumentace včetně všech příloh (s výjimkou dat poskytnutých objednatелеm) je duševním vlastnictvím GEOWIDE s.r.o.. Objednatel této dokumentace je oprávněn ji využívat k účelům vyplývajícím z uzavřené smlouvy (objednávky) bez jakéhokoli omezení. Jiné osoby (jak fyzické, tak právnické) nejsou bez předchozího výslovného souhlasu objednatele oprávněny tuto dokumentaci ani její části jakkoli využívat, kopírovat (ani jiným způsobem rozmnožovat), nebo zpřístupnit dalším osobám.		<div>GEOWIDE S.R.O. ING. IVO MASÁRECH PROJEKČNÍ KANCELÁŘ IČ: 08861811, DIČ: CZ08861811 SÍDLO: KOLLÁROVA 808/5 784 01 LITOVEL, ČESKÁ REPUBLIKA</div> <div></div>	
Vedoucí projektant : <i>Masárech</i>  ING. IVO MASÁRECH	Kreslil	ING. IVO MASÁRECH			
	Projektant	ING. IVO MASÁRECH			
	Kontroloval	ING. IVO MASÁRECH			
	Jednatel spol.				
Objednatel: Město Šternberk, Horní náměstí 78/16, 785 01 Šternberk		Zakázka č.	2024103	Měřítka: 1:M	
Stavba (místo) : CYKLOSTEZKA ŠTERNBERK - DOLNÍ ŽLEB – SO 201  Objekt : SO 201.1 SANACE SKALNÍHO ZÁŘEZU V ŘEŠENÉM ÚSEKU		Datum	11/2024		
		Stupeň	DPS		
		Formát	630x297		
		Seznam			
Název : PŘÍČNÉ ŘEZY R23		Část	D.1.2.	D.1.2.6	