


SO 408-33-05.01 Žst. LIPTOVSKÝ HRÁDOK, ASANÁCIA CESTNÉHO NADJAZDU NA CESTE I/18 v nžkm 243,161 (sžkm 246,240)

PÔDORYS  
M 1:200

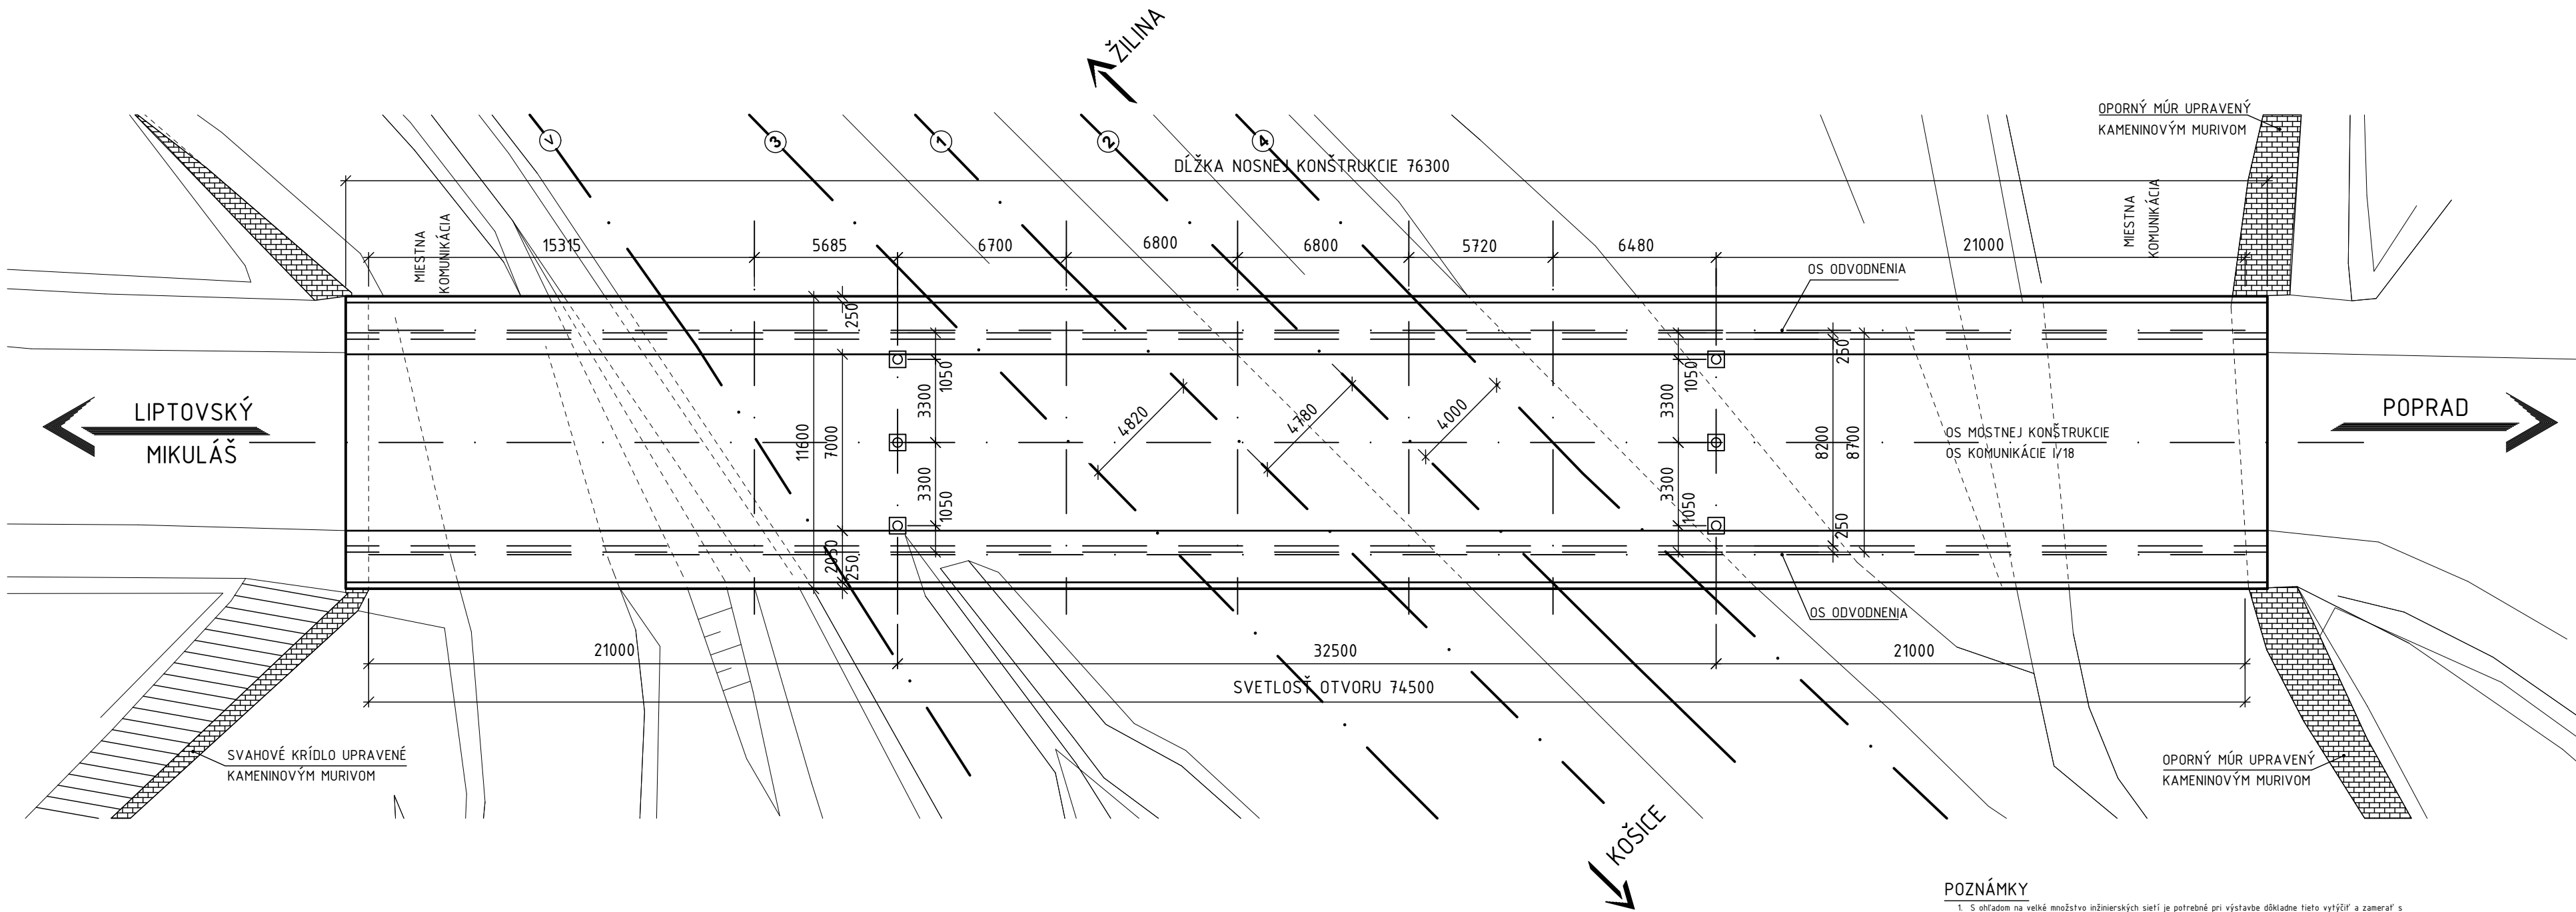




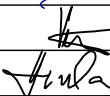


POZNÁMKY

1. S ohľadom na veľké množstvo inžierskych sietí je potrebné pri výstavbe dôkladne tieto vytýčiť a zamerať s cieľom eliminovať všetky riziká spojené s ich poškodením. Pre prehľadnosť však nie sú v tejto Easli PD vykreslené a je potreba postupovať v zmysle informácií dostupných z koordinačnej situácie stavby a objektu.  
2. pri asanácii mostu je potrebné všetky práce na objekte dôsledne koordinovať.

ZMENY PROJEKTOVEJ DOKUMENTÁCIE:

|       |        |        |                |             |
|-------|--------|--------|----------------|-------------|
| Zmena |        |        |                |             |
|       |        |        |                |             |
|       |        |        |                |             |
|       | Index: | Dátum: | Meno - Podpis: | Text zmeny: |

|                               |                 |                                                                                     |   |
|-------------------------------|-----------------|-------------------------------------------------------------------------------------|---|
| Zodpovedný projektant stavby: | Ing. Ján Kušnír |  | <br>REMIŇ CONSULT, a.s., Tomášikova 14366/64A,<br>831 04 Bratislava - mestská časť Nové Mesto |
| GENERÁLNY PROJEKTANT STAVBY   |                 |                                                                                     |   |
| Zákazkové číslo:              | 0608            |                                                                                     |   |

|                                |   |   |   |                         |  |
|--------------------------------|---|---|---|-------------------------|--|
| Zodpovedný projektant UČS:     | Ing. Ján Kušnír   | <br><br> | <br>REMIŇ CONSULT, a.s., Tomášikova 14366/64A,<br>831 04 Bratislava - mestská časť Nové Mesto |                         |  |
| Zodpovedný projektant objektu: | prof. Ing. Josef Vičan, CSc.   |   |   |                         |  |
| Vypracoval:                    | Ing. Richard Hlinka, PhD.   |   |   |                         |  |
| Kontroloval:                   | Ing. Peter Novák   |   |   |                         |  |
| Kraj:                          | Žilinský   | Okres:   |   | Liptovský Mikuláš       |  |
| Investor - stavebník:          | Železnice Slovenskej republiky<br>Klemensova 8, 813 61 Bratislava, Slovenská republika                                                            |   |   |                         |  |
| Stavba:                        | Modernizácia železničnej trate Žilina - Košice,<br>úsek trate Liptovský Mikuláš - Poprad-Tatry (mimo), 5. etapa<br>UČS 408 - ŽST Liptovský Hrádok |   |   |                         |  |
| Názov SO:                      | Žst. Liptovský Hrádok, rekonštrukcia cestného<br>nadjazdu na ceste I/18 v nžkm 243,161 (sžkm<br>246,240)                                          |   |   |                         |  |
| Názov podobjektu:              | Žst. Liptovský Hrádok, rekonštrukcia cestného nadjazdu na<br>ceste I/18 v nžkm 243,161 (sžkm 246,240) - asanácia                                  |   |   |                         |  |
| Názov prílohy:                 | Dispozičné riešenie - Pôdorys   |   |   |                         |  |
| Kódové označenie výkresu:      | 0608 - DRS - E - 408 - 33 - 05 01 - 003 - 01   |   |   |                         |  |
| Stupeň - účel:                 |   |   |   | DRS                     |  |
| Zákazkové číslo:               |   |   |   | 0608                    |  |
| Archívne číslo:                |   |   |   |                         |  |
| Dátum:                         |   |   |   | 09/2024                 |  |
| Počet A4:                      |   |   |   |                         |  |
| Mierka:                        |   |   |   |                         |  |
| Časť:                          |   |   |   | Súprava: 4x A4<br>1:200 |  |
| Číslo SO:                      |   |   |   |                         |  |
| 408-33-05.1                    |   |   |   |                         |  |
| Číslo prílohy:                 |   |   |   | 03.01                   |  |