


SO 408-33-05.01 Žst. LIPTOVSKÝ HRÁDOK, ASANÁCIA CESTNÉHO NADJAZDU NA CESTE I/18 v
nžkm 243,161 (sžkm 246,240)

POZDĽŽNY REZ OSOU KOMUNIKÁCIE
M 1:200

POZDĽŽNY POHĽAD SPRAVA
M 1:200

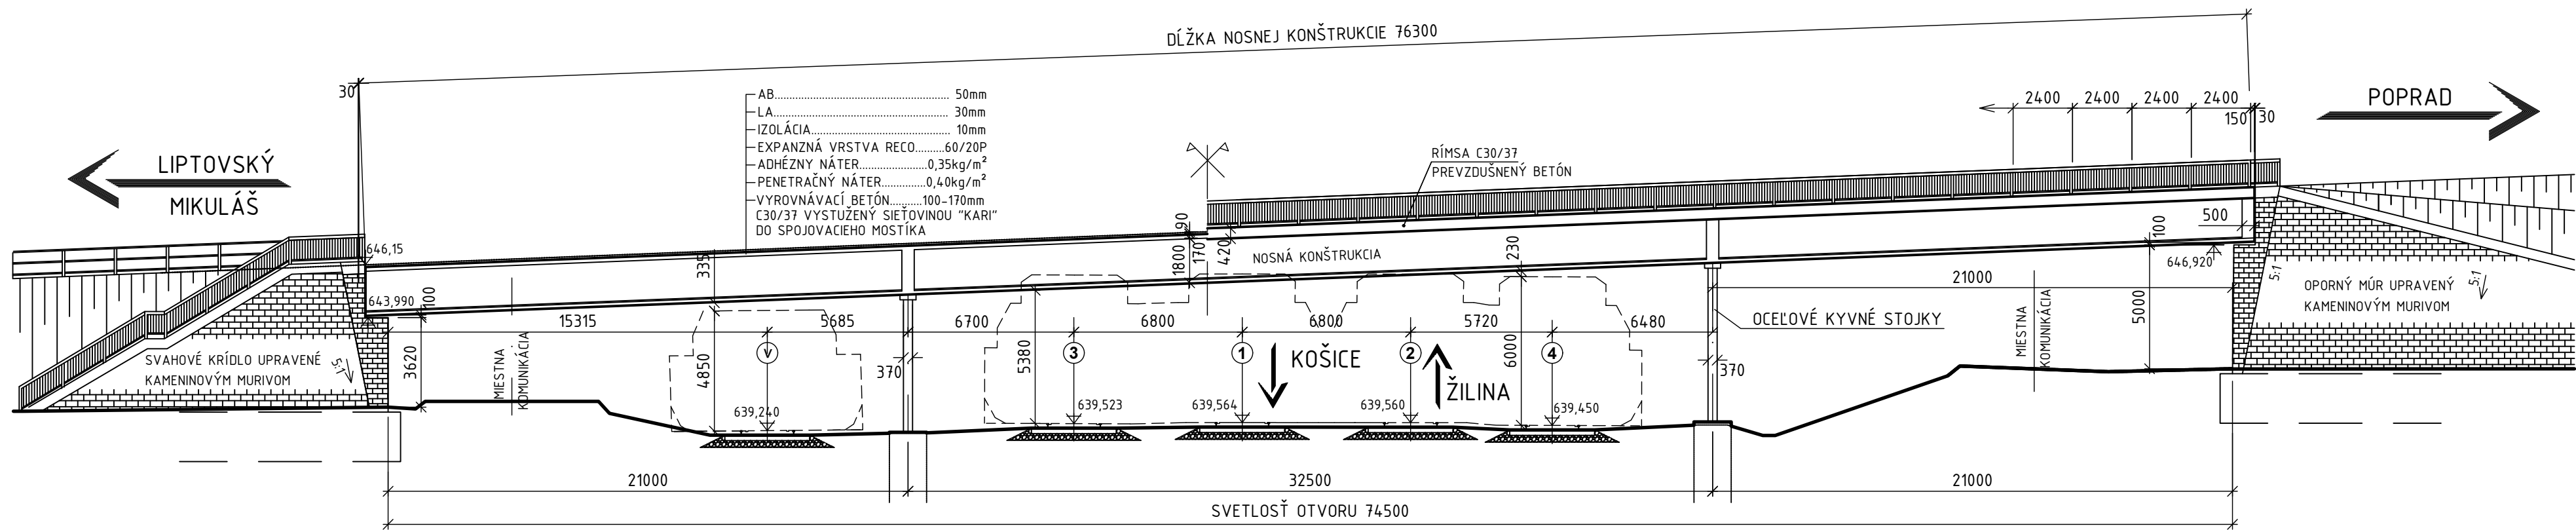



POZNÁMKY

1. S ohľadom na veľké množstvo inžinierskych síetí je potrebné pri výstavbe dôkladne tieto vytýčiť a zamerať s cieľom eliminovať všetky riziká spojené s ich poškodením. Pre prehľadnosť však niesú v tejto časti PD vykreslené a je potreba postupovať v zmysle informácií dostupných z koordináčnej situácie stavby a objektu.
2. pri asanácii mostu je potrebné všetky práce na objekte dôsledne koordinovať.

ZMENY PROJEKTOVEJ DOKUMENTÁCIE:

Zmena				
	Index:	Dátum:	Meno - Podpis:	Text zmeny:

Zodpovedný projektant stavby:	Ing. Ján Kušnír		 REMIŇ CONSULT REMIŇ CONSULT, a.s., Tomášikova 14366/64A, 831 04 Bratislava - mestská časť Nové Mesto
GENERÁLNY PROJEKTANT STAVBY			
Zákazkové číslo:	0608		



Zodpovedný projektant UČS:	Ing. Ján Kušnír			REMING CONSULT, a.s., Tomášikova 14366/64A, 831 04 Bratislava - mestská časť Nové Mesto
Zodpovedný projektant objektu:	prof. Ing. Josef Vičan, CSc.			
Vypracoval:	Ing. Richard Hlinka, PhD.			
Kontroloval:	Ing. Peter Novák			
Kraj:	Žilinský	Okres:	Liptovský Mikuláš	
Investor - stavebník:	Železnice Slovenskej republiky Klemensova 8, 813 61 Bratislava, Slovenská republika			
Stavba:	Modernizácia železničnej trate Žilina - Košice, úsek trate Liptovský Mikuláš - Poprad-Tatry (mimo), 5. etapa UČS 408 - ŽST Liptovský Hrádok			
Názov SO:	Žst. Liptovský Hrádok, rekonštrukcia cestného nadjazdu na ceste I/18 v nžkm 243,161 (sžkm 246,240)			
Názov podobjektu:	Žst. Liptovský Hrádok, rekonštrukcia cestného nadjazdu na ceste I/18 v nžkm 243,161 (sžkm 246,240) - asanácia			
Názov prílohy:	Dispozičné riešenie - Pozdĺžny rez a pozdĺžny pohľad			
Kódové označenie výkresu:	0608 - DRS - E - 408 - 33 - 05 01 - 003 - 02			
Stupeň - účel:	DRS			
Zákazkové číslo:	0608			
Archívne číslo:	09/2024			
Dátum:				
Počet A4:				
Mierka:				
Časť:	E			Súprava 4x A4 1:200
Číslo SO:	408-33-05.1			
Číslo prílohy:	03.02			