


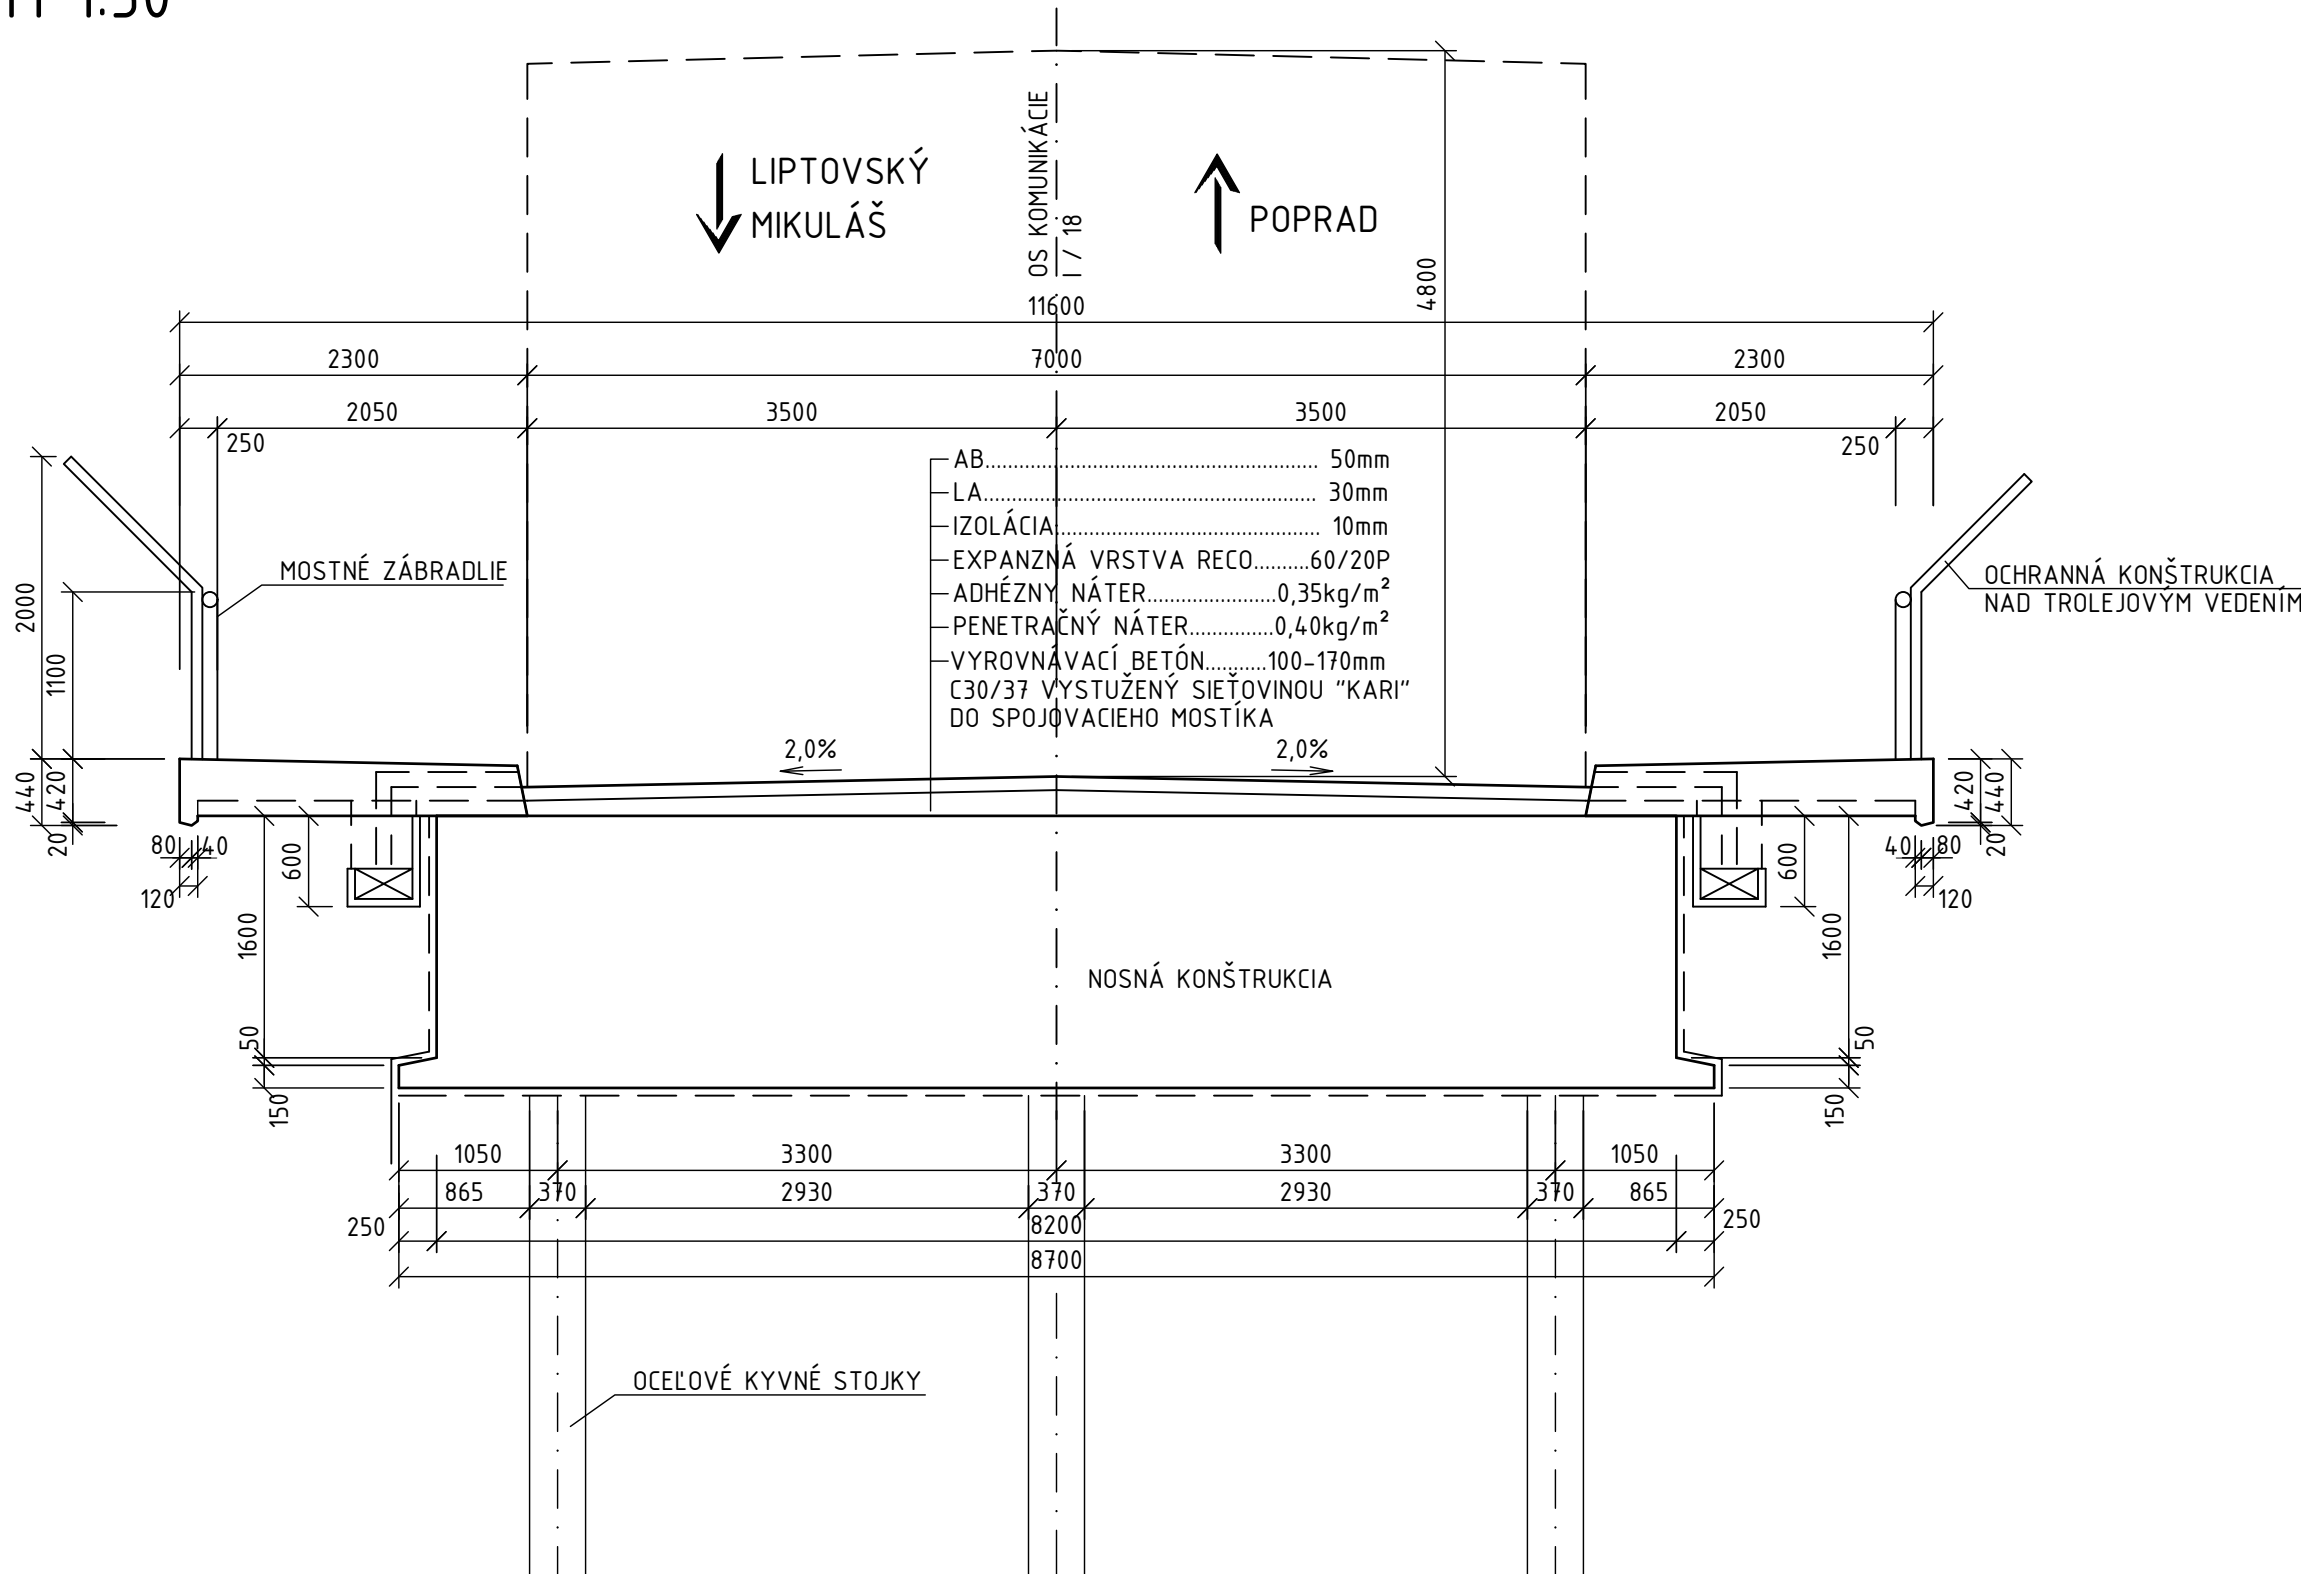

SO 408-33-05.01 Žst. LIPTOVSKÝ HRÁDOK, ASANÁCIA CESTNÉHO
NADJAZDU NA CESTE I/18
v nžkm 243,161 (sžkm 246,240)

PRIEČNY REZ V STREDE ROZPÄTIA
M 1:50



ZMENY PROJEKTOVEJ DOKUMENTÁCIE:

Zmena				
	Index:	Dátum:	Meno - Podpis:	Text zmeny:

Zodpovedný projektant stavby:	Ing. Ján Kušnír		 REMIING CONSULT REMIING CONSULT, a.s., Tomášikova 14366/64A, 831 04 Bratislava - mestská časť Nové Mesto
GENERÁLNY PROJEKTANT STAVBY			
Zákazkové číslo:	0608		

Zodpovedný projektant UČS:		Ing. Ján Kušnír		
Zodpovedný projektant objektu:		prof. Ing. Josef Vičan, CSc.		
Vypracoval:		Ing. Richard Hlinka, PhD.		
Kontroloval:		Ing. Peter Novák		
Kraj: Žilinský		Okres: Liptovský Mikuláš	Stupeň - účel:	DRS
Investor - stavebník: Železnice Slovenskej republiky Klemensova 8, 813 61 Bratislava, Slovenská republika			Zákazkové číslo:	0608
Stavba: <u>Modernizácia železničnej trate Žilina - Košice, úsek trate Liptovský Mikuláš - Poprad-Tatry (mimo), 5. etapa UČS 408 - ŽST Liptovský Hrádok</u>			Archívne číslo:	
			Dátum:	09/2024
			Počet A4:	
			Mierka:	
Názov SO: Žst. Liptovský Hrádok, rekonštrukcia cestného nadjazdu na ceste I/18 v nžkm 243,161 (sžkm 246,240)			Časť: E	Suprava: 4xA4 1:200
Názov podobjektu: Žst. Liptovský Hrádok, rekonštrukcia cestného nadjazdu na ceste I/18 v nžkm 243,161 (sžkm 246,240) - asanácia			Číslo SO:	408-33-05.1
Názov prílohy: Dispozičné riešenie - Priechy rez				
Kódové označenie výkresu: 0608 - DRS - E - 408 - 33 - 05 01 - 003 - 03			Číslo prílohy:	03.03