



SCHÉMA ZAPOJENIA ROZVÁDZAČA R-ZZ

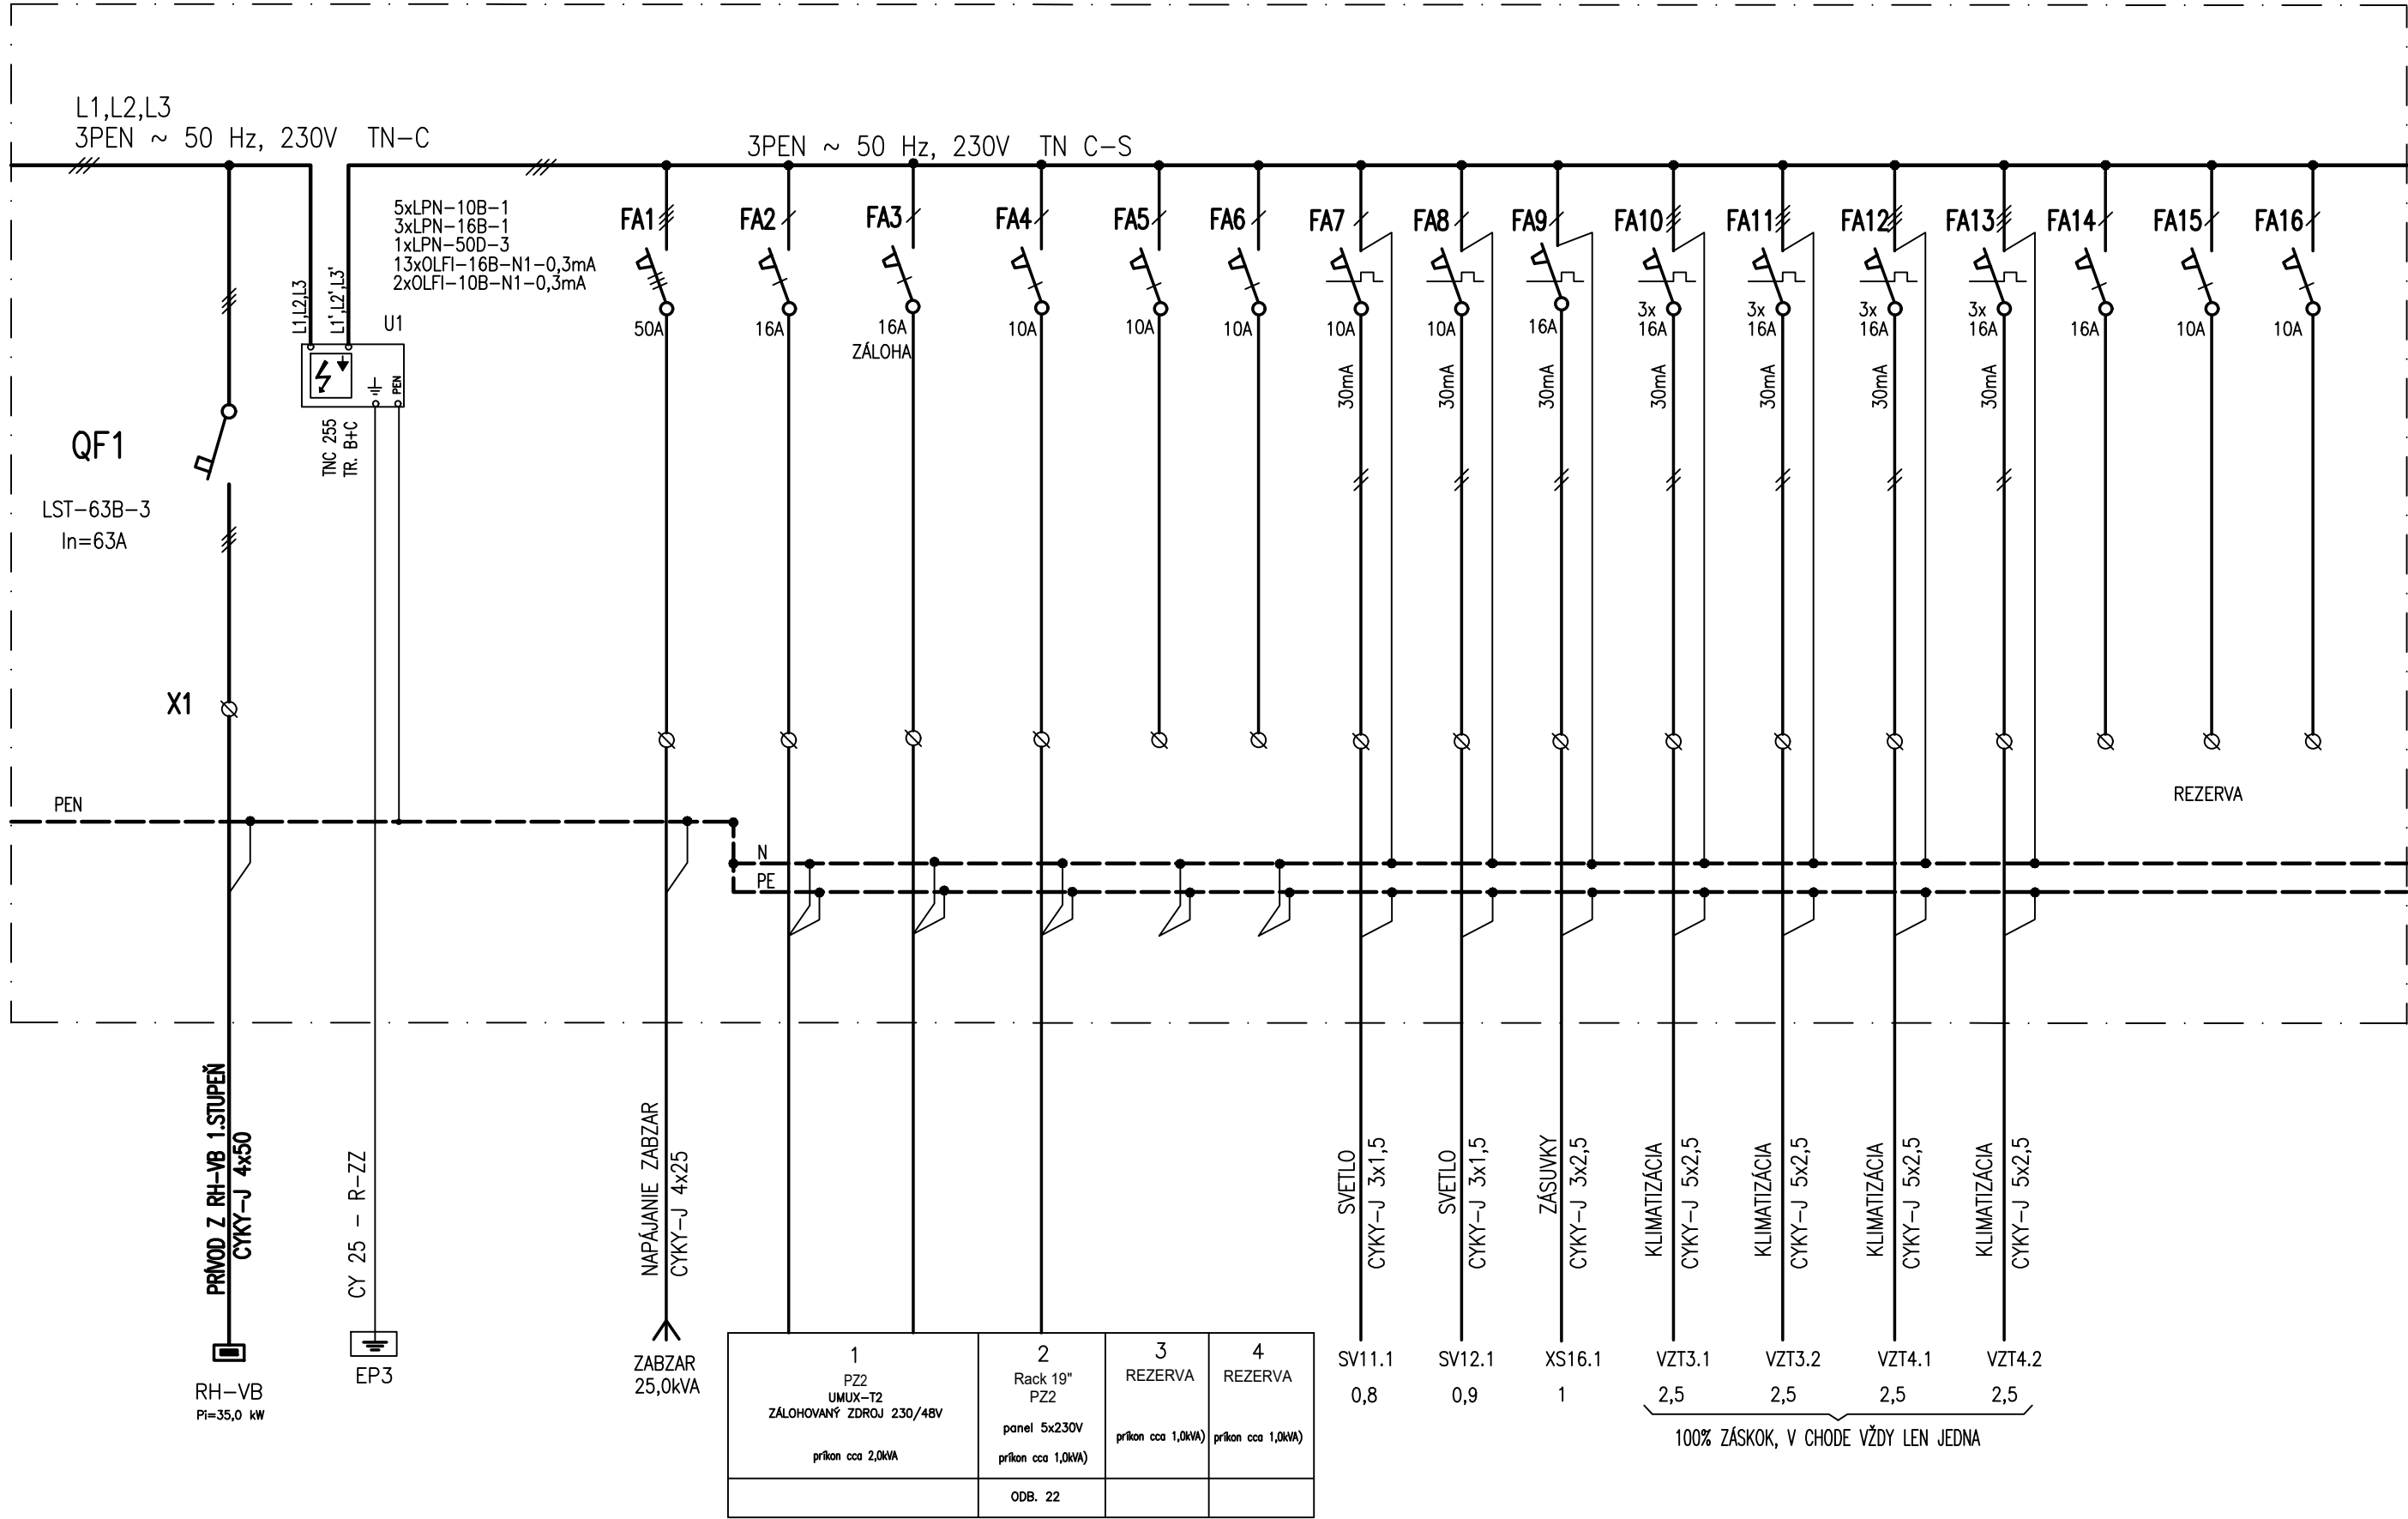

ROZVODNÝ SYSTÉM : 3PEN, ~50Hz, 230/400V, TN-C
ROZVODNÝ SYSTÉM : 3NPE, ~50Hz, 230/400V, TN-C-S
OCHRANA PRED ZÁSAHOM EL. PRÚDOM PODĽA STN 33 2000-4-41:
OCHRANA PRED PRIAMYM DOTYKOM:
OCHRANNÉ OPATRENIE: ZÁKLADNÁ IZOLÁCIA ŽIVÝCH ČASTÍ
ZÁBRANY ALEBO KRYTY
DOPLNKOVÁ OCHRANA: PRÚDOVÉ CHRÁNIČE
OCHRANA PRED NEPRIAMYM DOTYKOM:
OCHRANNÉ OPATRENIE: SAMOČINNÉ ODPOJENIE PRI PORUČE
DVOJITÁ ALEBO ZOSILNENÁ IZOLÁCIA

R-ZZ

 



PLASTOVÁ ROZVODNICA
ZAPUSTENÁ, S BIELYMI DVIERKAMI
615x436x103mm
3x18 MODULOV
KRYTIE - IP 40/IP 20
PRÍVOD - ZHORA
VÝVODY - HORE,DOLU
FARBA - BIELA
Pi/Pp = 42,7/29,89kW

POZNÁMKA:

Istenie pre zabzar sa upraví podľa požiadaviek
dodávateľa technológie.

ZMENY PROJEKTOVEJ DOKUMENTÁCIE:

Zmena				
	Index:	Dátum:	Meno - Podpis:	Text zmeny:

Zodpovedný projektant stavby:	Ing. Ján Kušnír		 REMIING CONSULT, a.s., Tomášikova 14366/64A, 831 04 Bratislava - mestská časť Nové Mesto
GENERÁLNY PROJEKTANT STAVBY			
Zákazkové číslo:	0608		

Zodpovedný projektant ÚČS:	Ing. Ján Kušnír		 REMIING CONSULT, a.s., Tomášikova 14366/64A, 831 04 Bratislava - mestská časť Nové Mesto
Zodpovedný projektant objektu:	Ing. Gabriel Šimon		
Vypracoval:	Ing. Ivana Goláňová		
Kontroloval:	Ing. Marek Ceplák		
Kraj:	Žilinský	Okres:	Liptovský Mikuláš
Investor - stavebník:		Železnice Slovenskej republiky Klemensova 8, 813 61 Bratislava, Slovenská republika	
Stavba:		Modernizácia železničnej trate Žilina - Košice, úsek trate Liptovský Mikuláš - Poprad-Tatry (mimo), 5. etapa ÚČS 408 - ŽST Liptovský Hrádok	
Názov SO:		Žst. Liptovský Hrádok, adaptácia priestorov výpravnej budovy	
Názov podobjektu:		03. Elektroinštalácie	
Názov prílohy:		ROZVÁDZAČ R-ZZ	
Kódové označenie výkresu:		0608 - DRS - E - 408 - 34 - 01 03 - 008 - 00	
Stupeň - účel:		DRS	
Zákazkové číslo:		0608	
Archívne číslo:		09/2024	
Počet A4:		4	
Mierka:		-	
Časť:		E	
Číslo SO:		408-34-01.03	
Číslo prílohy:		3.8	