Výkres základovej dosky - horná výstuž
M 1:50

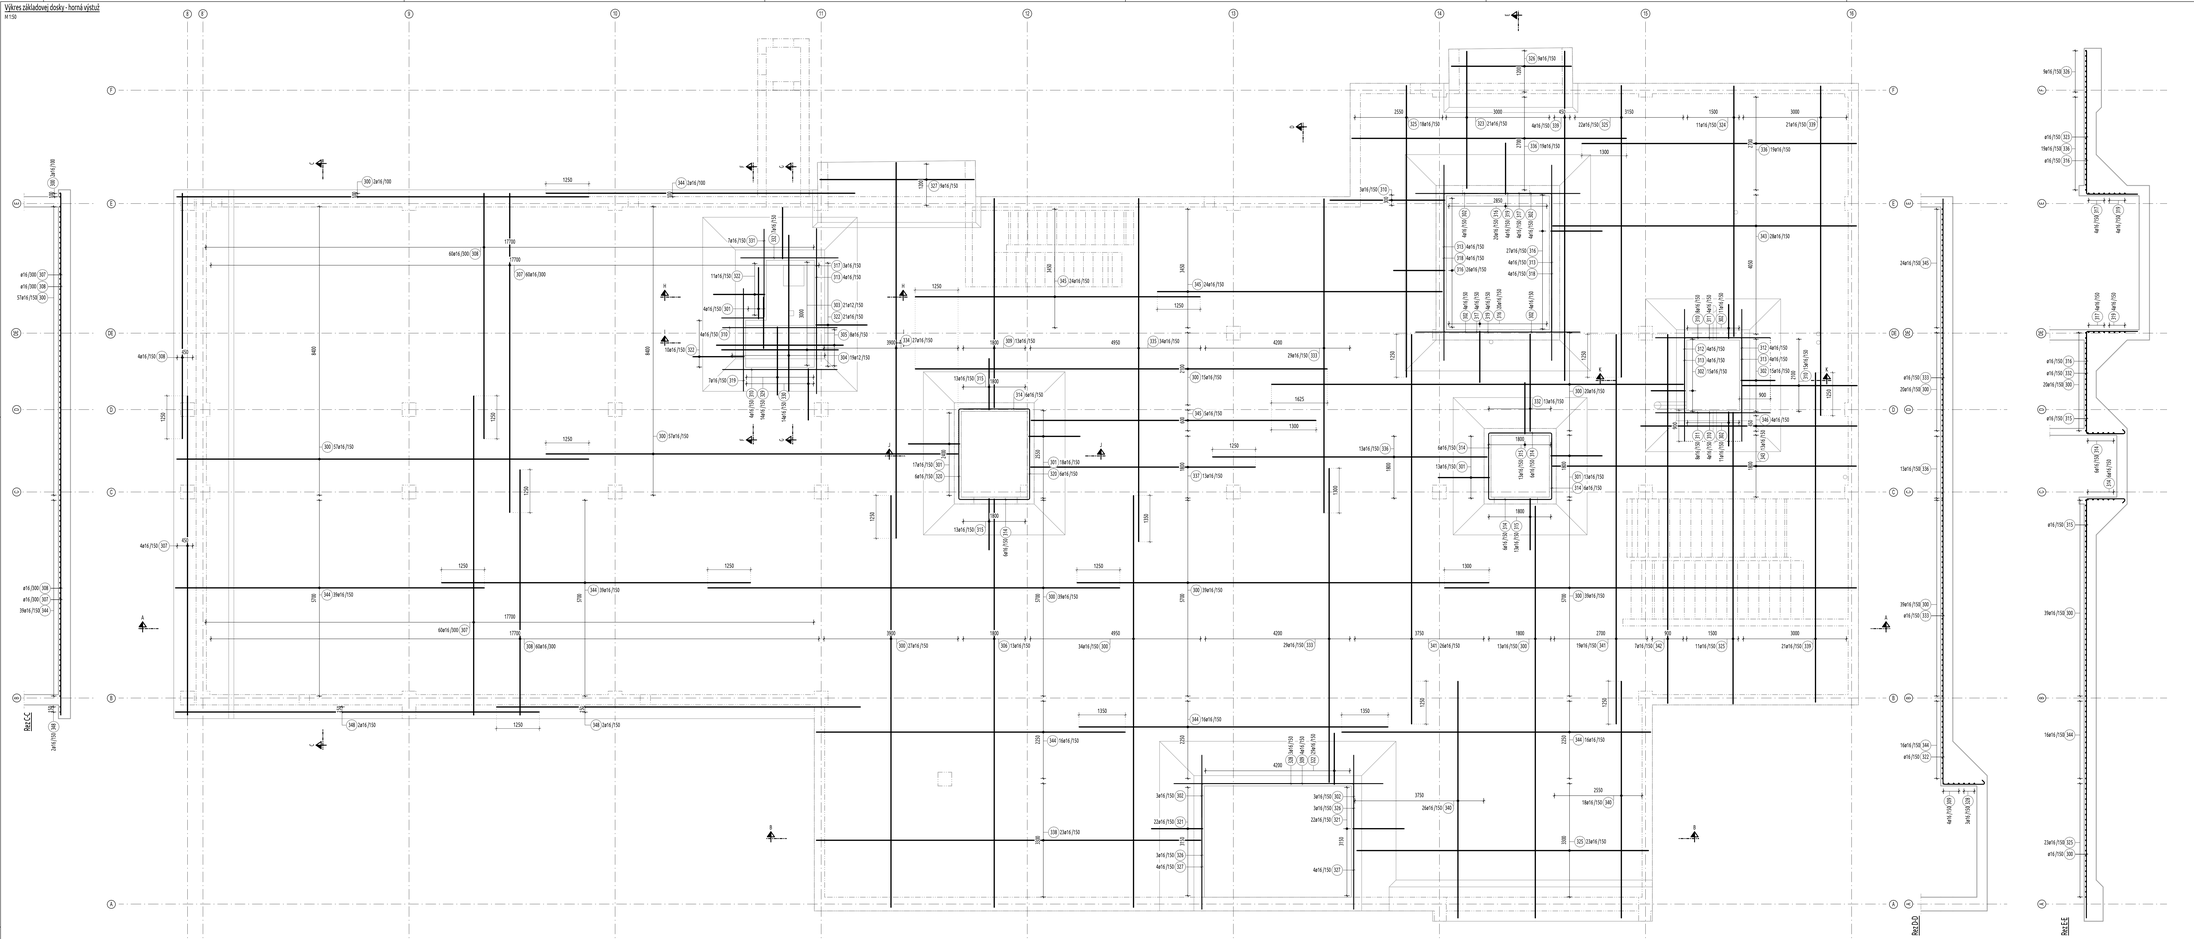

PRÚTY PODĽA PROFILOV

POL.	ŠPECIFIKÁCIA KS	Ø	DĹŽKA	CELKOVÁ DĹŽKA 6	8	10	12	14	16	18	20	22	25	28	32
OCEĽ B500B															
300	5075	16	12.60						9744.067						
301	73	16	2.81						210.75						
302	74	16	2.00						148.00						
303	21	12	3.80				71.40								
304	19	12	4.25				80.45								
305	8	16	3.70						29.60						
306	124	16	6.90						856.20						
307	104	16	6.66						1733.28						
308	124	16	7.15						886.60						
309	17	16	8.10						103.70						
310	38	16	3.35						127.30						
311	7	16	4.10						28.70						
312	18	16	4.30						154.80						
313	20	16	3.85						77.00						
314	36	16	2.80						100.80						
315	52	16	2.77						144.04						
316	93	16	3.05						283.65						
317	11	16	4.90						53.90						
318	15	16	3.00						45.00						
319	15	16	3.00						45.00						
320	12	16	3.55						42.60						
321	44	16	2.81						123.64						
322	71	16	2.86						203.06						
323	21	16	2.85						59.85						
324	71	16	10.95						777.45						
325	74	16	8.50						629.00						
326	15	16	4.50						67.50						
327	17	16	4.50						76.50						
328	3	16	4.45						13.35						
329	14	16	2.99						41.86						
330	14	16	2.85						39.90						
331	7	16	3.85						26.95						
332	20	16	2.85						57.00						
333	38	16	8.15						309.70						
334	27	16	10.95						295.65						
335	24	16	10.95						262.80						
336	41	16	8.50						348.50						
337	13	16	8.55						85.55						
338	23	16	11.20						257.60						
339	46	16	9.60						441.60						
340	44	16	9.90						303.80						
341	45	16	11.35						510.75						
342	1	16	11.35						11.35						
343	41	16	9.45						362.80						
344	128	16	8.00						1152.00						
345	53	16	8.30						439.90						
346	4	16	6.30						25.20						
347	4	16	6.00						24.00						
348	4	16	5.90						23.60						
OCEĽ B500B									42.91						
CELKOVÁ DĹŽKA	[m]						137.85		44427.77						
CELKOVÁ HMOTNOSŤ	[kg]			0.222	0.395	0.617	0.888	1.210	1.580	1.998	2.470	2.988	3.850	4.830	6.313
HMOTNOSŤ	[kg]						148.17		22451.56						
CELKOVÁ HMOTNOSŤ	[kg]								22991.73						

TYPICKÉ ULOŽENIE VÝSTUŽE DOSKY

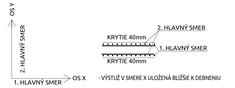

- VÝSTUŽ V SMERE X ULOŽENÁ BLIŽŠIE K DEBNENIU

KRYTIE VÝSTUŽE

- KRYTIE VÝSTUŽE DOSKY PRI DOLNOM „HORNOM POVRCHU A ČELÁ 40mm

POUŽITÉ MATERIÁLY

- BETÓN SmeBV: C35/37-XC2, XD1, XA1 (SK) - Cl 0,4 - Dmax 16 - S3
- BETONÁRSKA VÝSTUŽ STN EN 10080: B500B

POZNÁMKY

- VÝSTUŽ JE KÓTOVANÁ NA OSI PRÚTOV
- VÝSTUŽ V MIESTE OTVOROV VYSTRIHNÚŤ
- CELKOVÝ VÝŤAH PRÚTOV JE KÓTOVANÝ NA VONKAJŠÍ POVRCH
- ČIARKOVANÝ KRUŽOK ČÍSLA POLOŽKY SYMBOLIZUJE DIELČÍ VÝŤAH VÝSTUŽE
- PLNÝ KRUŽOK ČÍSLA POLOŽKY SYMBOLIZUJE CELKOVÝ VÝŤAH VÝSTUŽE
- VŠETKY DĹŽKOVÉ A VÝŠKOVÉ ROZMERY KONTROLOVAŤ NA STAVBE, O ROZDIELOCH NEODKLADNE INFORMOVAŤ PROJEKTANTA
- VŠETKY ROZMERY PRISPÔSOBIŤ SO STAVEBNOU ČASŤOU, V PRÍPADE NEZROVNALOSTÍ NEODKLADNE INFORMOVAŤ PROJEKTANTA
- PRI REALIZÁCII SA RIADIŤ POKYNMI UVEDENÝMI V TECHNICKEJ SPRÁVE, KTORÁ JE SÚČASŤOU REALIZAČNÉHO PROJEKTU.
- LÍNIOVÉ ČISTIACIE PRVKY (HADY) BUDÚ ULOŽENÉ NA DRUHÚ VRSTVU DOLNEJ VÝSTUŽE.
- PRÍSTUPOVÚ VÝSTUŽ PREBEHUJÚCU CEZ OTVORY A PRERAZY DO 250MM POSUNÚŤ, PRI VÄČŠÍCH OTVOROCH PRÚTY VYSTRIHNÚŤ
- SIEŤOVINU STYKOVAŤ NA 450MM

ZMENY PROJEKTOVEJ DOKUMENTÁCIE:

Zmena	Index	Dátum	Meno - Podpis	Text zmeny

Zodpovedný projektant stavby: Ing. Ján Kubíni

REMING CONSULT a. s., Hanulova 9, 10109/844, 821 04 Bratislava – mestská časť Ružinov

GENERÁLNY PROJEKTANT STAVBY

Zákaznícke číslo: 0608

Zodpovedný projektant ÚČS:	Ing. Ján Kubíni
Zodpovedný projektant objektu:	Ing. Ľudovít Beňko
Vypracoval:	Ing. Filip Legúdy
Kontroloval:	Ing. Ľudovít Beňko
Kraj: Žilinský	Okres: Liptovský Mikuláš

Investor – stavebník: Železnice Slovenskej republiky, Klemensova 8, 813 61 Bratislava, Slovenská republika

Stavba: Modernizácia železničnej trate Žilina - Košice, úsek trate Liptovský Mikuláš - Poprad-Tatry (mimo), 5. etapa
UČS 410 - ŽST Liptovský Mikuláš

Názov SO: SO 410-34-01 ŽST Liptovský Mikuláš, výpravná budova

Názov podobjektu: 2. Statika

Názov prílohy: VÝKRES VÝSTUŽE ZÁKLADOVEJ DOSKY - HORNÁ VÝSTUŽ

Kódové označenie výkresu: 0608 - DRS - E - 410 - 34 - 01 02 - 010 -00

betkoprojekt tvorivo•efektívne•precízne

Stupeň - účel:	DRS
Zákaznícke číslo:	0608
Archívne číslo:	
Dátum:	10/2024
Počet list.:	24xA4
Mierka:	1:50
Časť:	E Statika
Číslo SO:	410-34-01
Číslo prílohy:	10

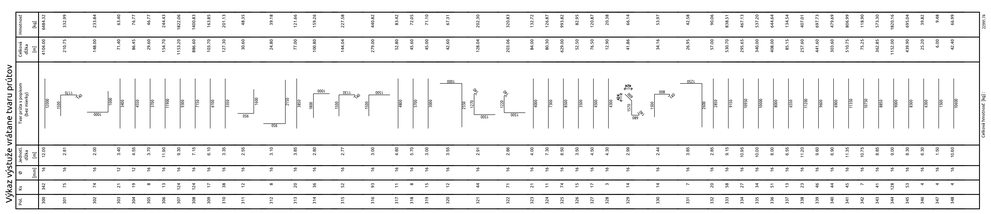

VIŠ = 841 / 1500 (1.26m2)

Allplan 2022