


Výkaz výstuže

Pol.	Ks	Ø	Jednotl. dĺžka	Celková dĺžka	Hmotnosť
		[mm]	[m]	[m]	[kg]
1	68	12	1.14	77.52	68.84
2	24	12	1.20	28.80	25.57
3	12	12	1.24	14.88	13.21

VÝKAZ OCEĽOVÝCH PLATŇÍ

OZN.	PRIEREZ	DĽŽKA [mm]	ŠÍRKA [mm]	HRÚBKÁ [mm]	HMOTNOSŤ [kg/ks]	POČET	HMOTNOSŤ [kg]
PL01	PL HR.10 - 200/300mm	300	200	10	4,71	17	80,07
PL03	PL HR.10 - 250/250mm	250	250	10	4,91	8	39,28
PL04	PL HR.10 - 200/250mm	250	200	10	3,93	4	15,70
CELKOVÁ HMOTNOSŤ [kg]							135,05
CELKOVÁ HMOTNOSŤ + REZERVA 5 % [kg]							141,81

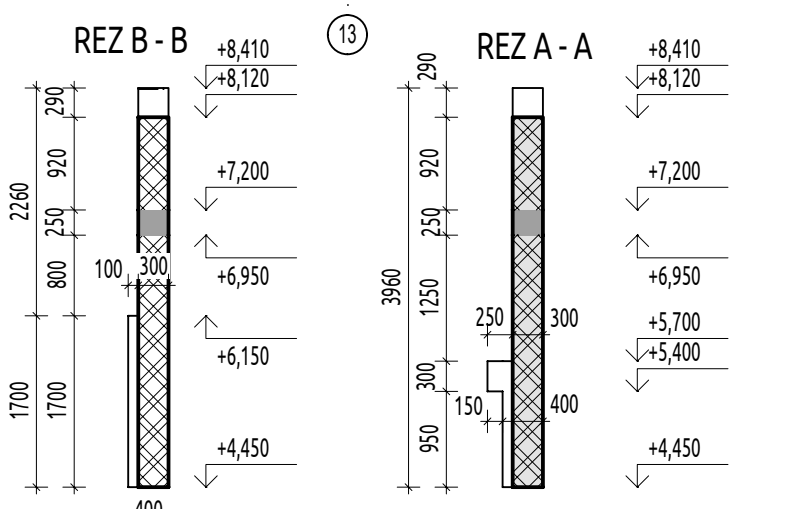

LEGENDA SKRATIEK A ZNAČIEK

hr	HRÚBKÁ
hh	HORNÁ HRANA
dh	DOLNÁ HRANA
var	VARIABILNÁ
○	PRACOVNÁ SKÁRA
—	OHRAŇENIE PRACOVNÝCH ZÁBEROV
+	KÓTA PRÍSLUŠNÉHO PODLAŽIA
+	KÓTA KONŠTRUKCIE NAD ÚROVŇOU

XXX x XXX x XXX DĽŽKA x HĽBKA x VÝŠKA

- LEGENDA MATERIÁLOV**
- PÓDORYS REZ
- MONOLITICKÉ ŽELEZOBETÓNOVÉ KONŠTRUKCIE
 - MONOLITICKÉ ŽELEZOBETÓNOVÉ KONŠTRUKCIE
 - ŽELEZOBETÓNOVÉ KONŠTRUKCIE NAD ÚROVŇOU STROPU
 - NENOSNÉ MURIVO Z BOROBETÓNOVÝCH TVÁRNIC hr. 300mm
- POZNÁMKY**
- KÓTY SÚ V mm
 - PRI REALIZÁCII STAVBY POSTUPOVAŤ V SÚLADE S PLATNÝMI NORMAMY
 - VŠETKY DĽŽKOVÉ A VÝŠKOVÉ ROZMERY KONTROLOVAŤ NA STAVBE, O ROZDIELOCH NEODKLADNE INFORMOVAŤ PROJEKTANTA
 - VŠETKY ROZMERY POROVŇÁVAŤ SO STAVEBNOU ČASŤOU, V PRÍPADE NEZROVNALOSTÍ NEODKLADNE INFORMOVAŤ PROJEKTANTA
 - PRI REALIZÁCII SA RIADIŤ POKYMI UVEDENÝMI V TECHNICKÉJ SPRÁVE, KTORÁ JE SÚČASŤOU REALIZAČNÉHO PROJEKTU
 - OTVORY A PRESTUPY V MUROVANÝCH STENÁCH VIĎ. ARCHITECTÚRA ALEBO VÝKRESY TECHNOLÓGIÍ

ZMENY PROJEKTOVEJ DOKUMENTÁCIE:

Zmena	Index	Dátum	Meno - Podpis	Text zmeny

Zodpovedný projektant stavby: Ing. Ján Kušnír

GENERÁLNY PROJEKTANT STAVBY

Zákazkové číslo: 0608

REMING CONSULT

REMING CONSULT, a.s., Tomášikova 1436/65A, 831 04 Bratislava - mestská časť Nové Mesto

Zodpovedný projektant ÚČS: Ing. Ján Kušnír

Zodpovedný projektant objektu: Ing. Ľudovít Betko

Vypracoval: Ing. Jaroslav Mušák

Kontroloval: Ing. Ľudovít Betko

Kraj: Žilinský

Okres: Liptovský Mikuláš

Investor - stavebník: Železnica Slovenskej republiky

Kliemensova 8, 813 61 Bratislava, Slovenská republika

Stavba: Modernizácia železničnej trate Žilina - Košice, úsek trate Liptovský Mikuláš - Poprad-Tatry (mimo), 5. etapa

ÚČS 410 - ŽST Liptovský Mikuláš

Názov SO: SO 410-34-01 ŽST Liptovský Mikuláš, výpravná budova

Názov podobjektu: 2. Statika

Názov prílohy: VÝKRES TVARU STROPU NAD 2.NP

Kódové označenie výkresu: 0608 - DRS - E - 410 - 34 - 01 02 - 007 - 00

Stupeň - účeť: DRS

Zákazkové číslo: 0608

Archívne číslo: 09/2024

Dátum: 16x44

Mierka: 1:75

Časť: E

Súprava: 410-34-01

Číslo prílohy: 07