


ROZVODNÝ SYSTÉM : 3NPE, ~50Hz, 230/400V, TN-C-S
OCHRANA PRED ZÁSAHOM EL. PRÚDOM PODĽA STN 33 2000-4-41:
OCHRANA PRED PRIAMYM DOTYKOM:
OCHRANNÉ OPATRENIE: ZÁKLADNÁ IZOLÁCIA ŽIVÝCH ČASŤÍ
ZÁBRANY ALEBO KRYTY
DOPLNKOVÁ OCHRANA: PRÚDOVÉ CHRÁNIČE
OCHRANA PRED NEPRIAMYM DOTYKOM:
OCHRANNÉ OPATRENIE: SAMOČINNÉ ODPOJENIE PRI PORUCHE
DVOJITÁ ALEBO ZOSILNENÁ IZOLÁCIA

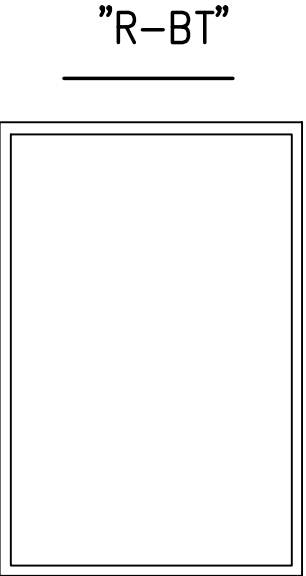


PLASTOVÁ ROZVODNICA

ZAPUSTENÁ, S DVIERKAMI
362x687x102mm
4x14 MODULOV



KRYTIE - IP40/IP20
PRÍVOD - ZHORA
VÝVODY - HORE
FARBA - BIELA
Pi/Pp = 36,0kW/28,8 kW

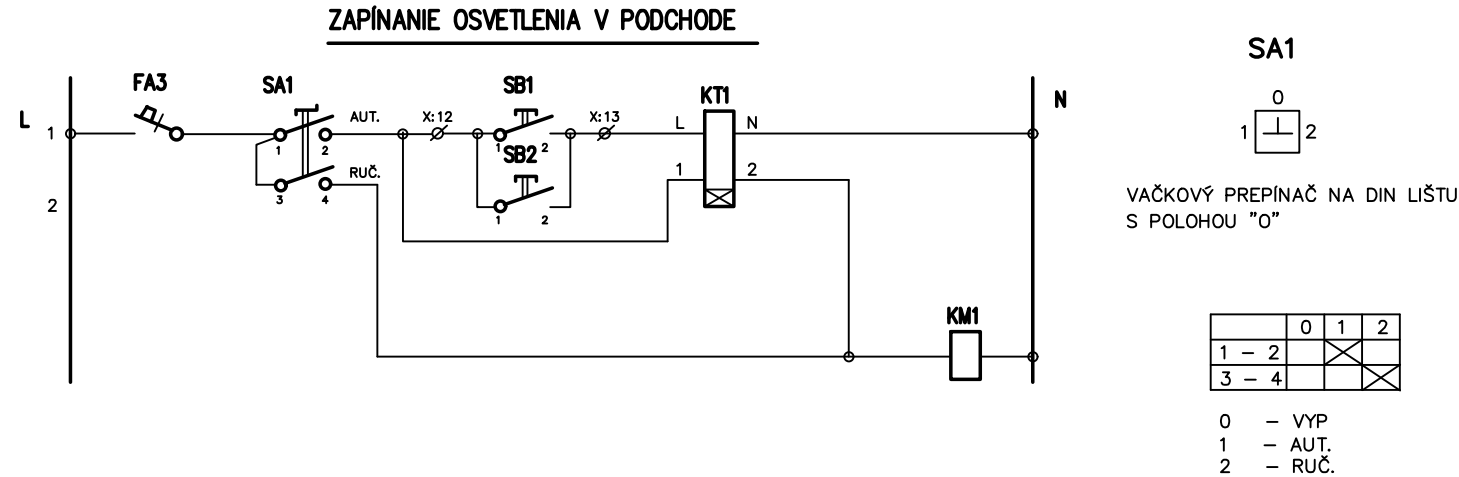ROZVODNICU RIEŠI SO 410-34-01



ZMENY PROJEKTOVEJ DOKUMENTÁCIE:

Zmena				
Index:	Dátum:	Meno - Podpis:	Text zmeny:	

Zodpovedný projektant stavby:	Ing. Ján Kušnír		 REMIŇG CONSULT <hr/> REMIŇG CONSULT, a.s., Tomášikova 14366/64A, 831 04 Bratislava - mestská časť Nové Mesto
GENERÁLNY PROJEKTANT STAVBY			
Zákazkové číslo:	0608		

Zodpovedný projektant UČS:	Ing. Ján Kušnír		REMIŇG CONSULT REMIŇG CONSULT, a.s., Tomášikova 14366/64A, 831 04 Bratislava - mestská časť Nové Mesto
Zodpovedný projektant objektu:	Ing. Ivana Goláňová		
Vypracoval:	Ing. Marek Ceplák		
Kontroloval:	Ing. Ivana Goláňová		
Kraj: Žilinský	Okres: Liptovský Mikuláš		
Investor - stavebník: Železnice Slovenskej republiky Klemensova 8, 813 61 Bratislava, Slovenská republika			Stupeň - účel: DRS
Stavba: Modernizácia železničnej trate Žilina - Košice, úsek trate Liptovský Mikuláš - Poprad-Tatry (mimo), 5. etapa UČS 410 - ŽST Liptovský Mikuláš			Zákazkové číslo: 0608
			Archívne číslo:
			Dátum: 09/2024
			Počet A4: 3x A4
			Mierka: -
Názov SO: Žst. Liptovský Mikuláš, výpravná budova			Časť: E
			Súprava:
Názov podobjektu: 3. Elektroinštalácie			Číslo SO: 410-34-01.3
Názov prílohy: Rozvádzač "R-BT"			
Kódové označenie výkresu: 0608 - DRS - E - 410 - 34 - 01 03 - 029 - 00			Číslo prílohy: 29