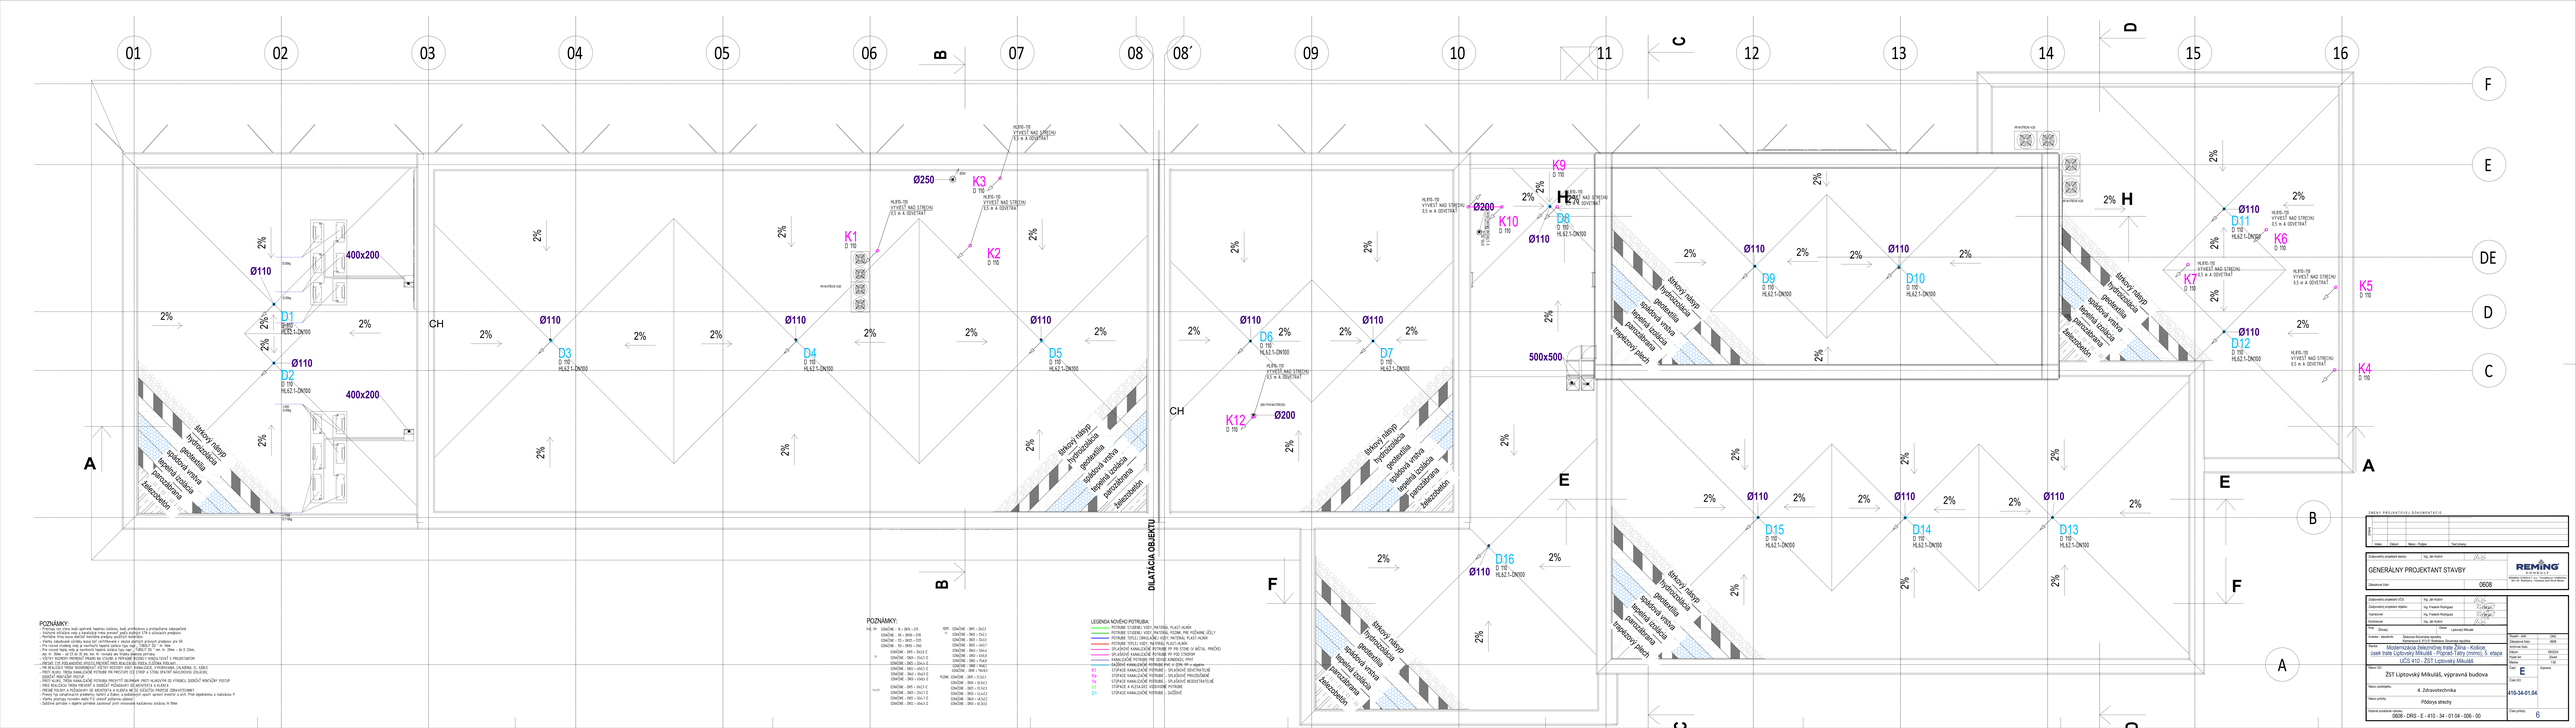
01
02
03
04
05
06
07
08
08´
09
10
11
12
13
14
15
16
A
B
C
D
E
F
DE
CH
DILATÁCIA OBJEKTU
Ø250
Ø200
Ø110
400x200
500x500
K1
K2
K3
K4
K5
K6
K7
K9
K10
K12
D1 D 110 HL62.1-DN100
D2 D 110 HL62.1-DN100
D3 D 110 HL62.1-DN100
D4 D 110 HL62.1-DN100
D5 D 110 HL62.1-DN100
D6 D 110 HL62.1-DN100
D7 D 110 HL62.1-DN100
D8 D 110 HL62.1-DN100
D9 D 110 HL62.1-DN100
D10 D 110 HL62.1-DN100
D11 D 110 HL62.1-DN100
D12 D 110 HL62.1-DN100
D13 D 110 HL62.1-DN100
D14 D 110 HL62.1-DN100
D15 D 110 HL62.1-DN100
D16 D 110 HL62.1-DN100
HLRS-TR VYVIEST NAD STREŠNÚ 0,5 m A IDENTIFIKAČNÝ ŠTÍTOK