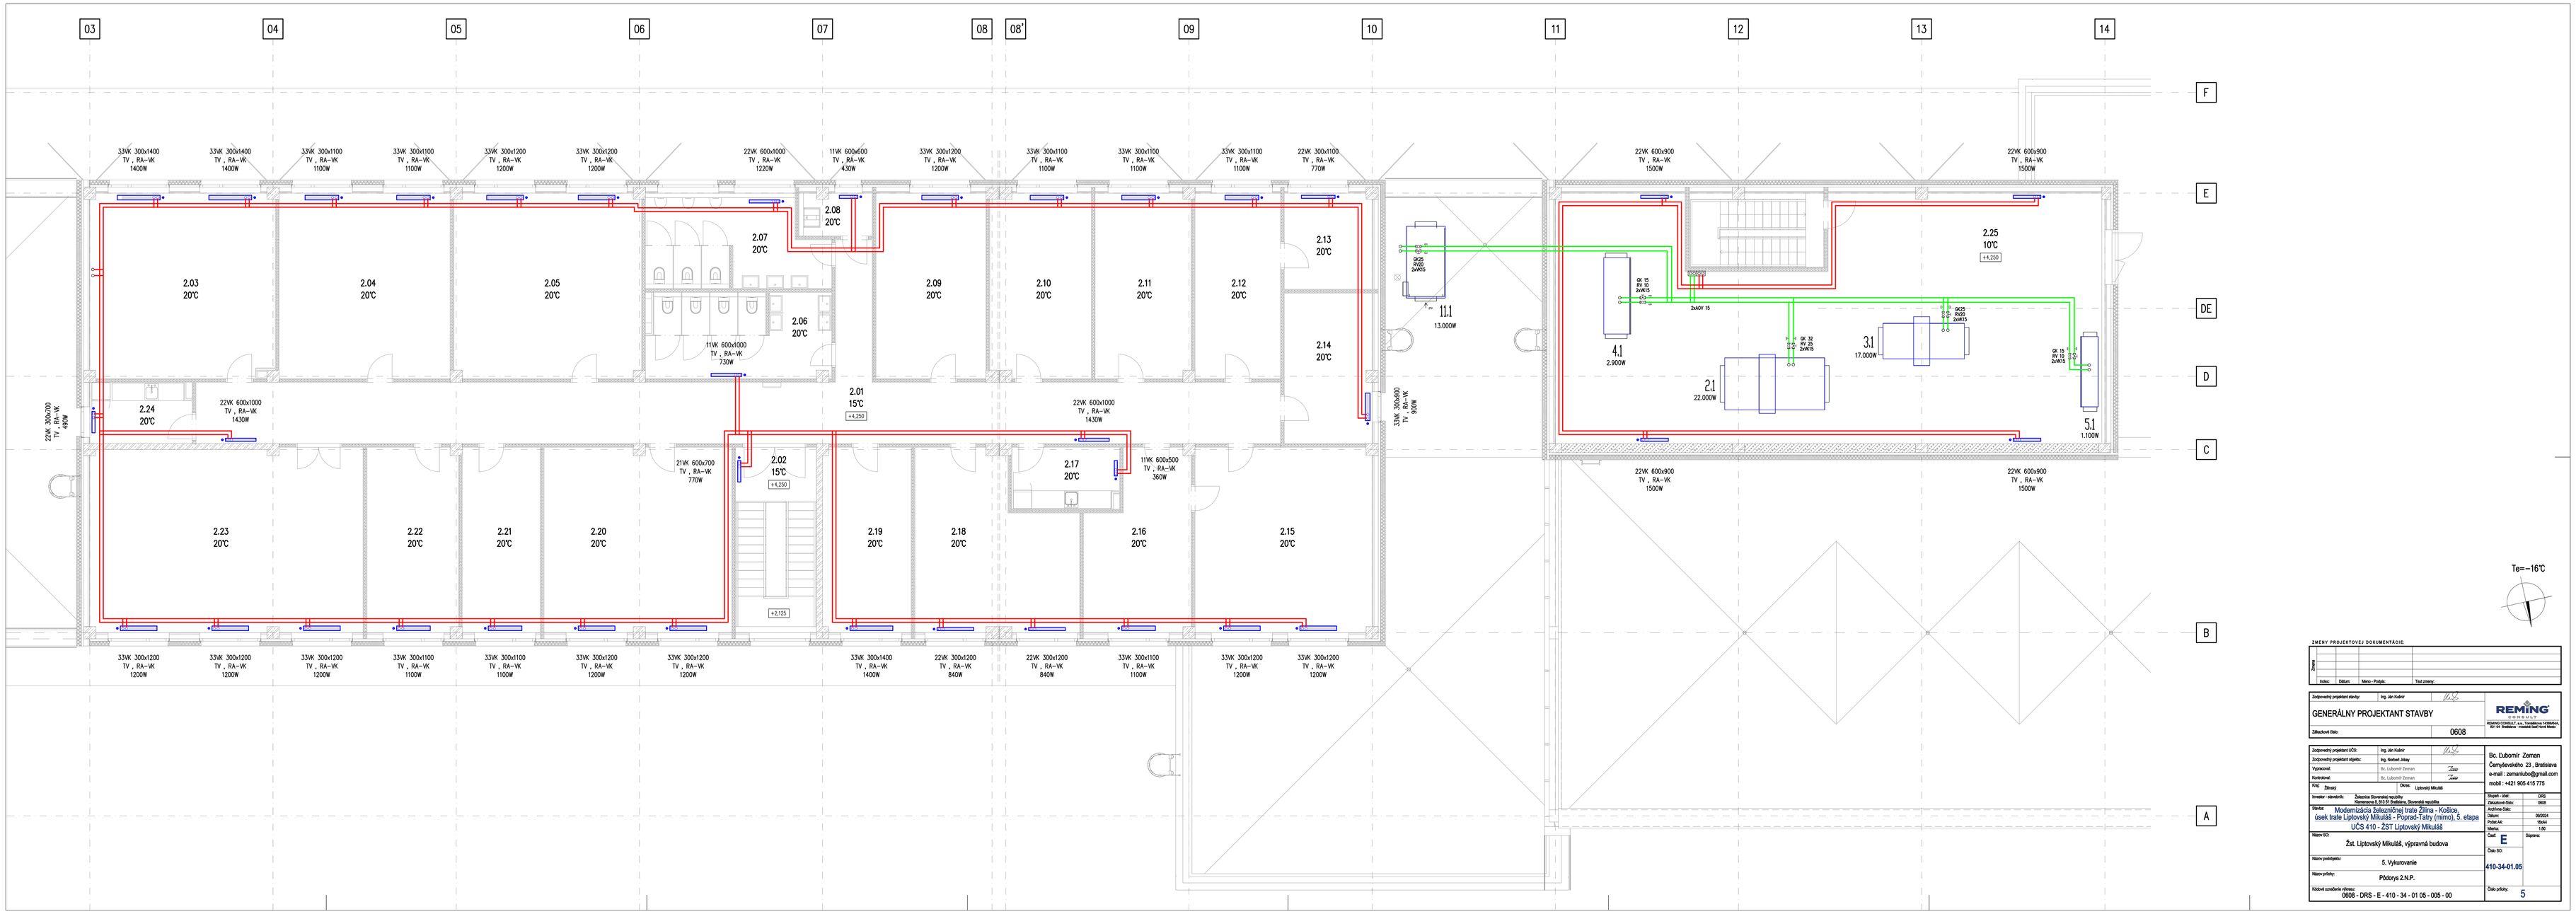

ZMENY PROJEKTOVEJ DOKUMENTÁCIE:

Index	Dátum	Menil - Podpis	Text zmeny

Zodpovedný projektant stavby: Ing. Ján Kubáň

GENERÁLNY PROJEKTANT STAVBY

Zákazková číslo: 0608

REMING CONSULT a.s., Tomášikova 14/B/66a, 831 04 Bratislava, Hlavička hot Vrsie Kladé

Zodpovedný projektant ČOv:	Ing. Ján Kubáň	
Zodpovedný projektant zdelu:	Ing. Norbert Jilkay	
Vypracoval:	Bc. Ľubomír Zeman	
Kontroloval:	Bc. Ľubomír Zeman	

Kraj: Žilinský Okres: Liptovský Mikuláš

Investor - stavebník: Železnice Slovenskej republiky, Klemensova 8, 813 61 Bratislava, Slovenská republika

Stavba: Modernizácia železničnej trate Žilina - Košice, úsek trate Liptovský Mikuláš - Poprad-Tatry (mimo), 5. etapa, LIČS 410 - ŽST Liptovský Mikuláš

Názov SO: Žst. Liptovský Mikuláš, výpravná budova

Názov podzložky: 5. Vykurovanie

Názov prílohy: Pôdorys Z.N.P.

Kódové označenie výkresu: 0608 - DRS - E - 410 - 34 - 01 05 - 005 - 00

Bc. Ľubomír Zeman
Černyševského 23 , Bratislava
e-mail : zemanlubo@gmail.com
mobil : +421 905 415 775

Dispič - útvar:	ORD
Zákazková číslo:	0608
Archívne číslo:	
Dátum:	09/2024
Počet A4:	10x04
Mierka:	1:50
Čas: E	Stupeň:
Číslo SO: 410-34-01.05	
Číslo prílohy: 5	