PÔDORYS

M: 1:100

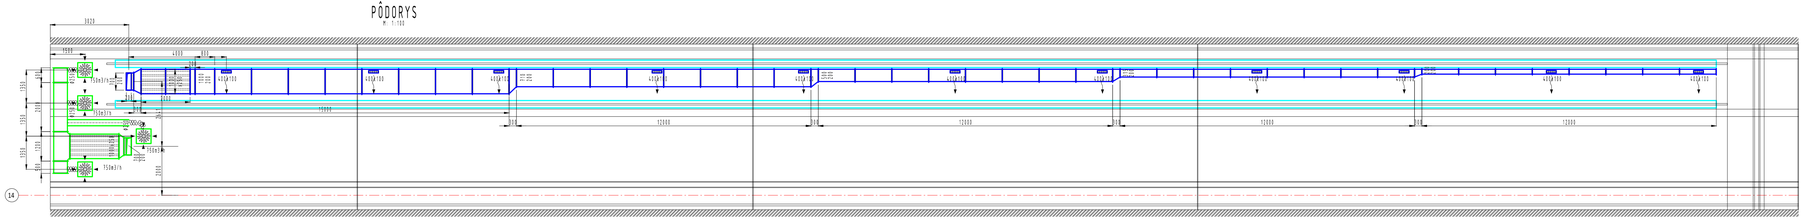

POZDĽŽNY REZ TUBUSOM

M: 1:50

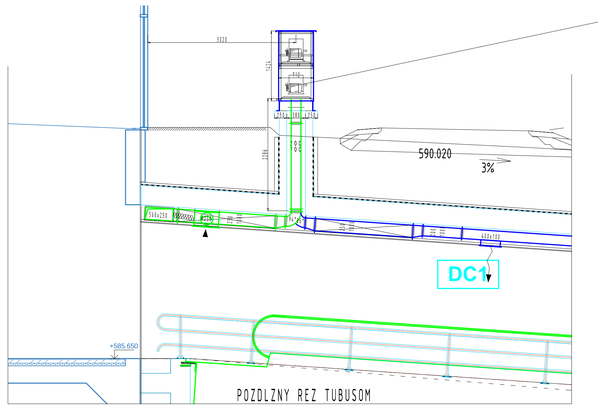

10.1

PRIEČNY REZ TUBUSOM

M: 1:50

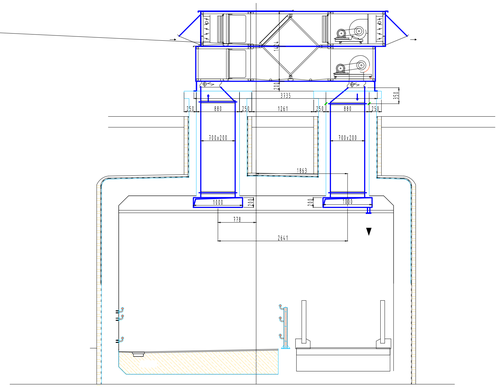

ZMENY PROJEKTOVEJ DOKUMENTÁCIE:

Zmena	Index:	Dátum:	Meno - Podpis:	Text zmeny:

Zodpovedný projektant stavby: Ing. Ján Kubnír

GENERÁLNY PROJEKTANT STAVBY

REMING CONSULT

REMING CONSULT, a.s., Tomášikovo 1439/66AA
831 04 Bratislava – mestská časť Nové Mesto

Zákaznícke číslo: 0608

Zodpovedný projektant UČS:	Ing. Ján Kubnír
Zodpovedný projektant objektu:	Ing. Gabriel Šimon
Vypracoval:	M. Pálcpnský
Kontroloval:	Ing. Gabriel Šimon
Kraj: Žilinský	Okres: Liptovský Mikuláš
Investor - stavebník:	Železnice Slovenskej republiky Klemensova 8, 813 61 Bratislava, Slovenská republika
Stavba:	Modernizácia železničnej trate Žilina - Košice, úsek trate Liptovský Mikuláš - Poprad-Tatry (mimo), 5. etapa UČS 410 - ŽST Liptovský Mikuláš
Názov SO:	Žst. Liptovský Mikuláš, Výpravná budova
Názov podobjektu:	6. Vzduchotechnika
Názov prílohy:	Vzduchotechnika v podchode
Kódové označenie výkresu:	0608 - DRS - E - 410 - 34 - 01 00 - 611 - 00

VZT-PRO, s.r.o.
BELINSKÉHO 4,
BRATISLAVA

Stupeň - účel:	DRS
Zákaznícke číslo:	0608
Archívne číslo:	
Dátum:	09/2024
Počet A4:	5xA4
Mierka:	1:50;100
Časť: E	Súprava:
Číslo SO: 410-34-01	
Číslo prílohy:	11