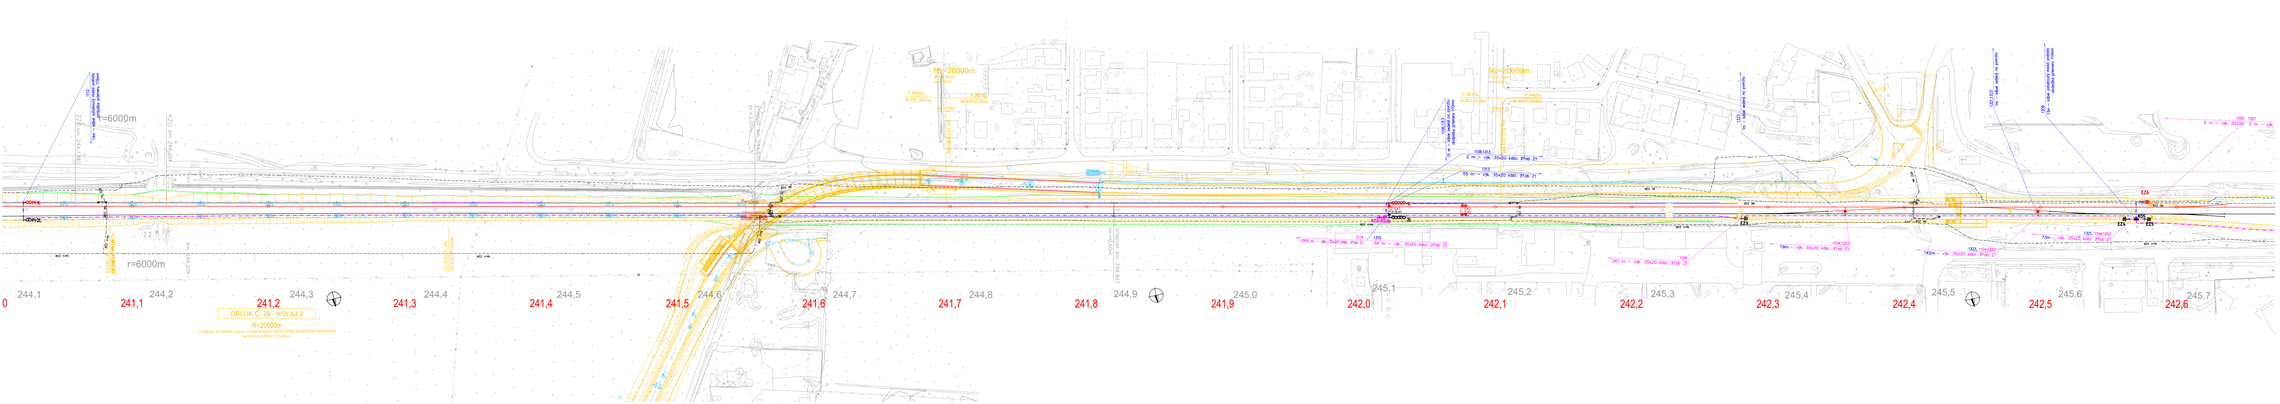

POZNÁMKA:

- montáž nových prvkov zab. zariadenia
- demontáž kolaja a prvkov zab. zariadenia
- trasy dočasných káblov nelandí pred začiatkom stavebného postupu
- trasy dočasných káblov nelandí a prechádzajúcim stavebným postupe

- úsekové zariadenie
  - Z1 - plastový žľab Zekard
  - Z2 - plastový žľab Zekard

Prestup - vrtná šachta (hĺbka min. 1m pod plášťu žel. spodku, hrep minálne 2 ft si betonu; plasty pokaiaj; príčne sa musí rešpektovať sklon zvrchu vzdialenosť z týchto dvoch potrubia, káble budú zatiahnuté v chráničke

Poznámka:
Pred začatím výkopových prác je nutné presne vytýčiť a vyznačiť trasy podzemných sietí.
Križovanie a súbehy s podzemnými vedeniami vykonať v zmysle normy STN 73 6005.

PLAN	PS 42b-21-04 Žst. Lipovec Hrádok, zabezpečenie el. prístupn	5.1.1
STAVBA	Polohopis – SP3 – časť 1	