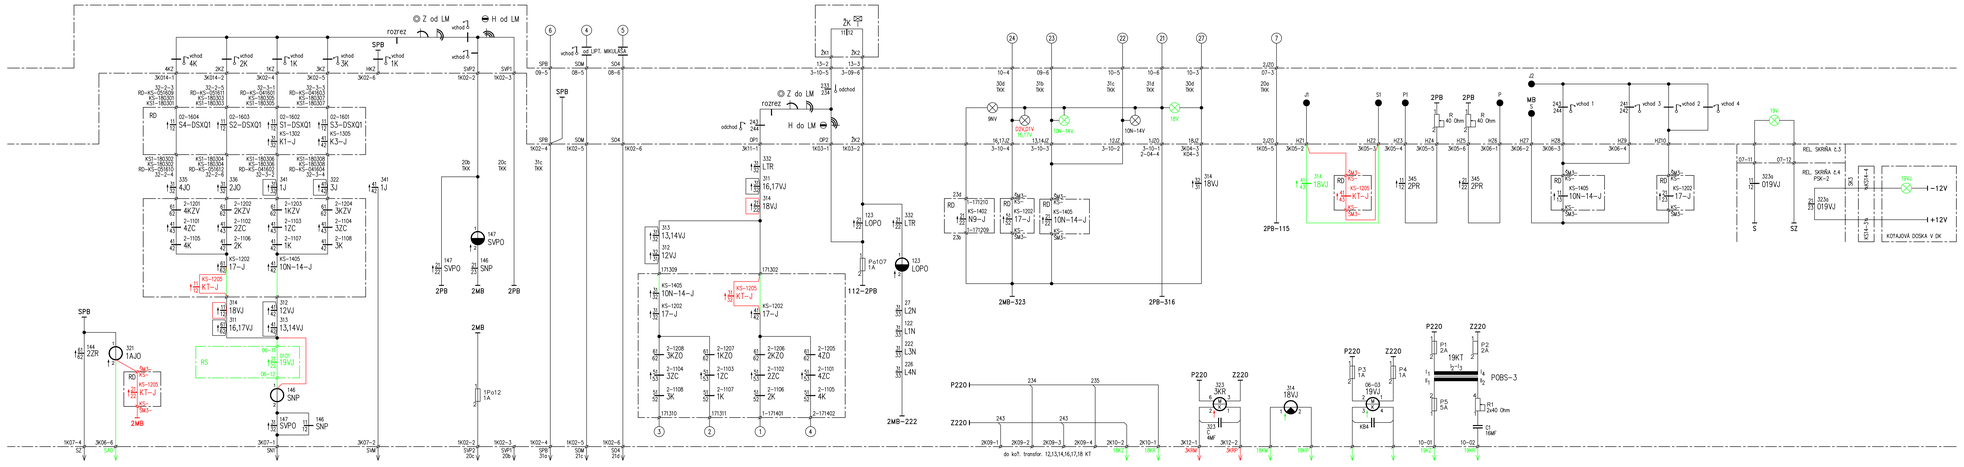

POZNÁMKA:

- nové prvky a spoje
- rušené prvky a spoje