


SCHÉMA NADVÝŠENIA, M 1:200/20000
(hodnoty nadvýšenia 100x zväčšené)

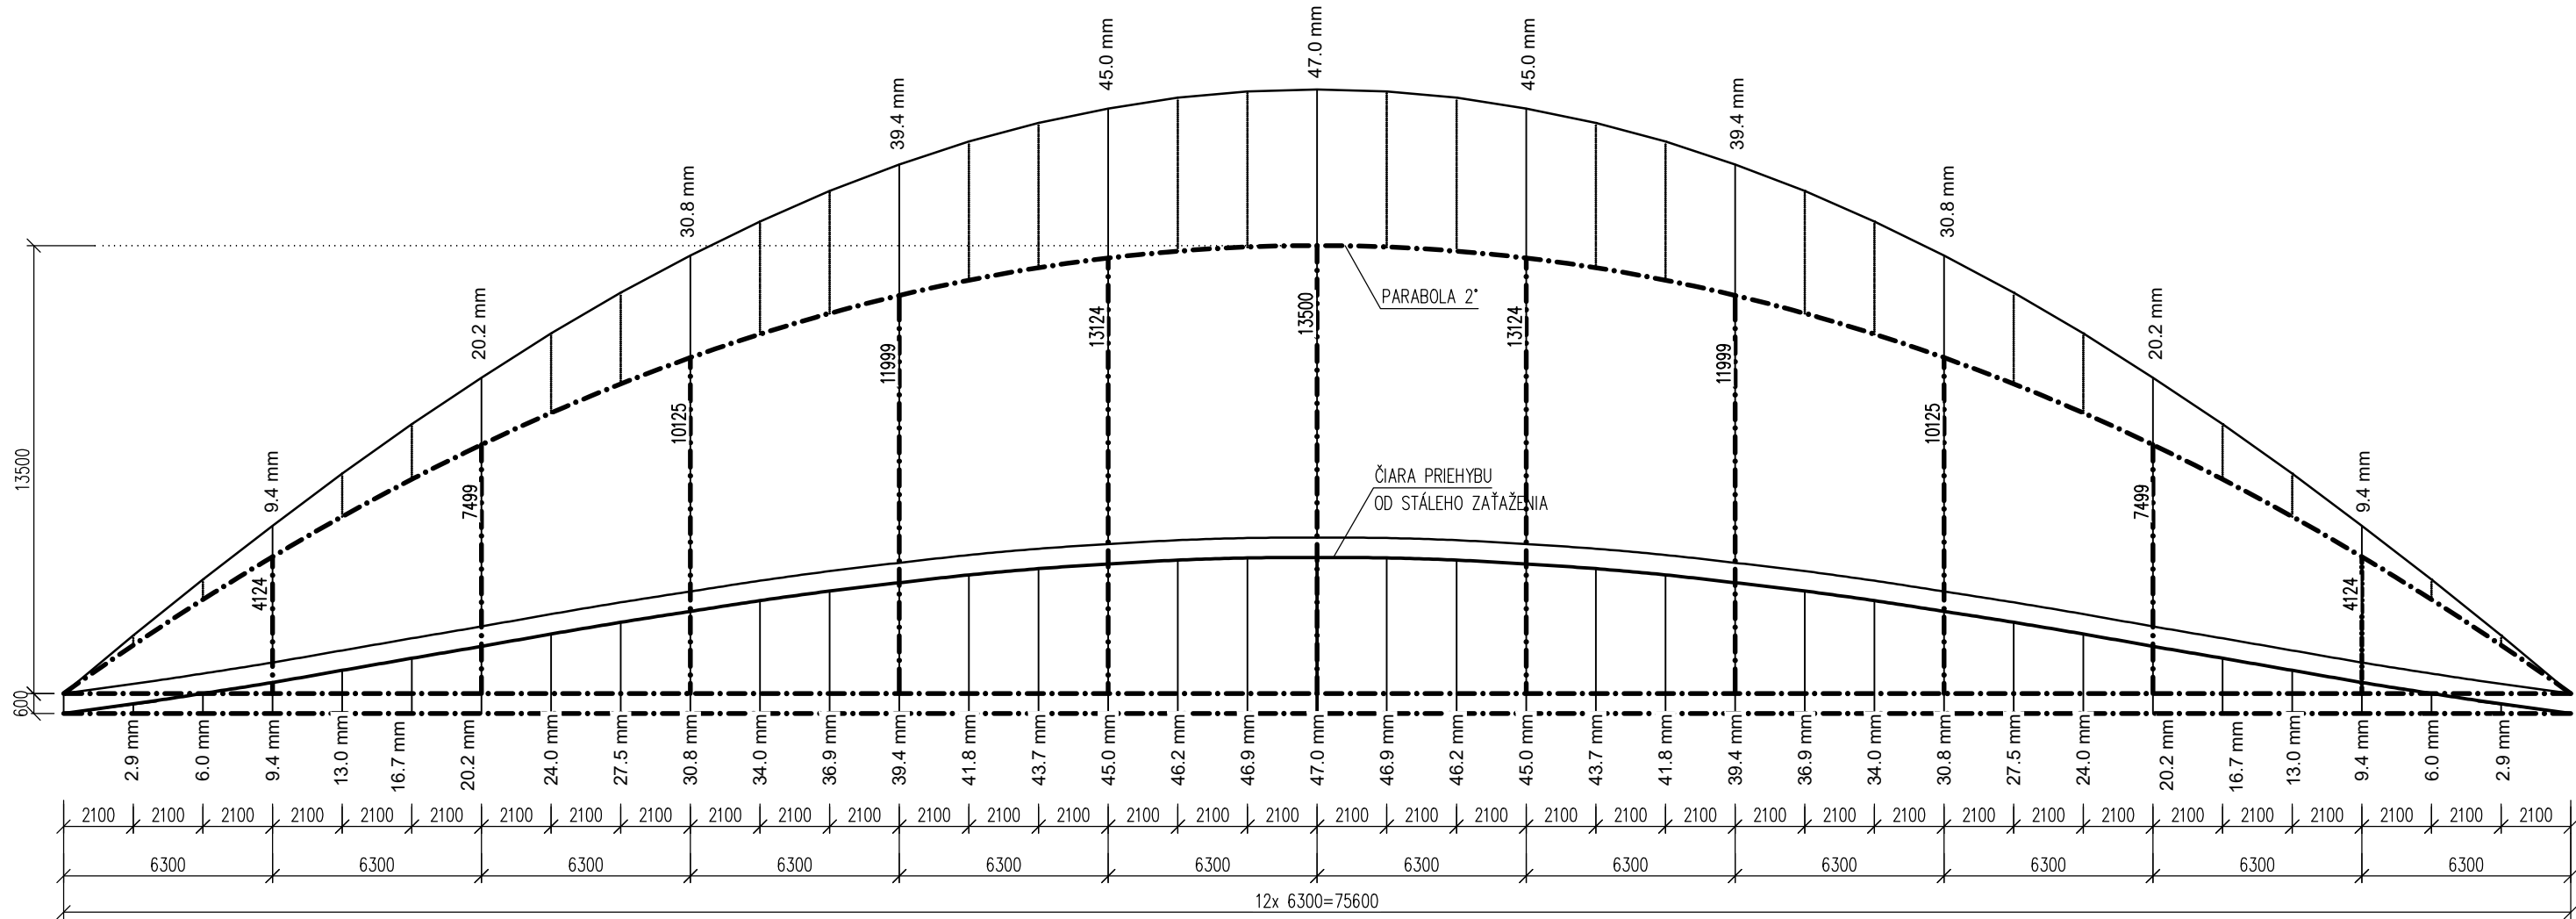



- POZNÁMKY:
- VÝKRES SLUŽÍ AKO PODKLAD PRE SPRACOVANIE VTD, KTORÝ ZABEZPEČÍ ZHOTOVITEĽ U VÝROBCU OCELOVEJ KONŠTRUKCIE;
 - VTD BUDE PRED SAMOTNOU VÝROBOU OC. KONŠTRUKCII ODSÚHLASENÁ STAVEBNÝM DOZOROM A INVESTOROM STAVBY;
 - NADVÝŠENIE JE UVEDENÉ V [mm], PRE PREHĽADNEJŠIE ZNÁZORNENIE JE VYKRESLENÉ 100 NÁSOBNÉ ZVÄČŠENÉ;
 - HODNOTY NADVÝŠENIA PRE STRED MOSTA SÚ URČENÉ Z PRIEHYBU OD STÁLEHO ZAŤAŽENIA A ŠTVRTINY PRIEHYBU OD DOPRAVY;
 - NADVÝŠENIE TVARU HLAVNÝCH NOSNÍKOV OK MUSÍ BYŤ ZOHLADNENÉ VO VTD;
 - KONŠTRUKCIA KRESLENÁ PRI TEPLÔTE +10 °C;
 - JEDNOTLIVÉ MONTÁŽNE DIELY SUSEDNÝCH CELKOV BUDÚ SKÚŠOBNĚ ZOSTAVENÉ V MOSTÁRNI;
 - ZMENY OPROTI PREDPOKLADOM PROJEKTU JE NUTNÉ KONZULTOVAŤ S PROJEKTANTOM, RESP. ODSÚHLASIŤ STAVEBNÝM DOZOROM.

ZMENY PROJEKTOVEJ DOKUMENTÁCIE:

| | | | | |
|-------|--------|--------|----------------|-------------|
| Zmena | | | | |
| | | | | |
| | | | | |
| | Index: | Dátum: | Meno - Podpis: | Text zmeny: |

| | | |
|-------------------------------|-----------------|------|
| Zodpovedný projektant stavby: | Ing. Ján Kušnír | |
| GENERÁLNY PROJEKTANT STAVBY | | |
| Zákazkové číslo: | | 0608 |
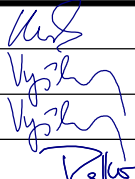
| | | |
|---|-------------------|--|
| Zodpovedný projektant UČS: | Ing. Ján Kušnír |  |
| Zodpovedný projektant objektu: | Ing. Peter Vyšlan | |
| Vypracoval: | Ing. Peter Vyšlan | |
| Kontroloval: | Ing. Lukáš Rolko | |
| Kraj: Žilinský | | Okres: Liptovský Mikuláš |
| Investor - stavebník: | | Železnice Slovenskej republiky Klemensova 8, 813 61 Bratislava, Slovenská republika |
| Stavba: Modernizácia železničnej trate Žilina - Košice, úsek trate Liptovský Mikuláš - Poprad-Tatry (mimo), 5. etapa UČS 409 - Traťový úsek Liptovský Hrádok – Liptovský Mikuláš | | |
| Názov SO: SO 409-33-01 Liptovský Hrádok - Liptovský Mikuláš, železničný most nad cestou I/18 v nžkm 244,475 | | |
| Názov prílohy: VÝKRES VÝROBNÉHO NADVÝŠENIA KONŠTRUKCIE | | |
| Kódové označenie výkresu: 0608 - DRS - E - 409 - 33 - 01 00 - 009 - 03 | | |

| | |
|--|-------------|
|  | |
| DAQE Slovakia s.r.o. Pribinova 8953/62, 010 01 Žilina www.daqe.sk, info@daqe.sk | |
| Stupeň - účel: | DRS |
| Zákazkové číslo: | 0608 |
| Archívne číslo: | |
| Dátum: | 09/2024 |
| Počet A4: | 3xA4 |
| Mierka: | 1:200/20000 |
| Časť: | Súprava: |
| Číslo SO: | |
| 409-33-01 | |
| Číslo prílohy: | 09.3 |