SITUÁCIA
M 1:500

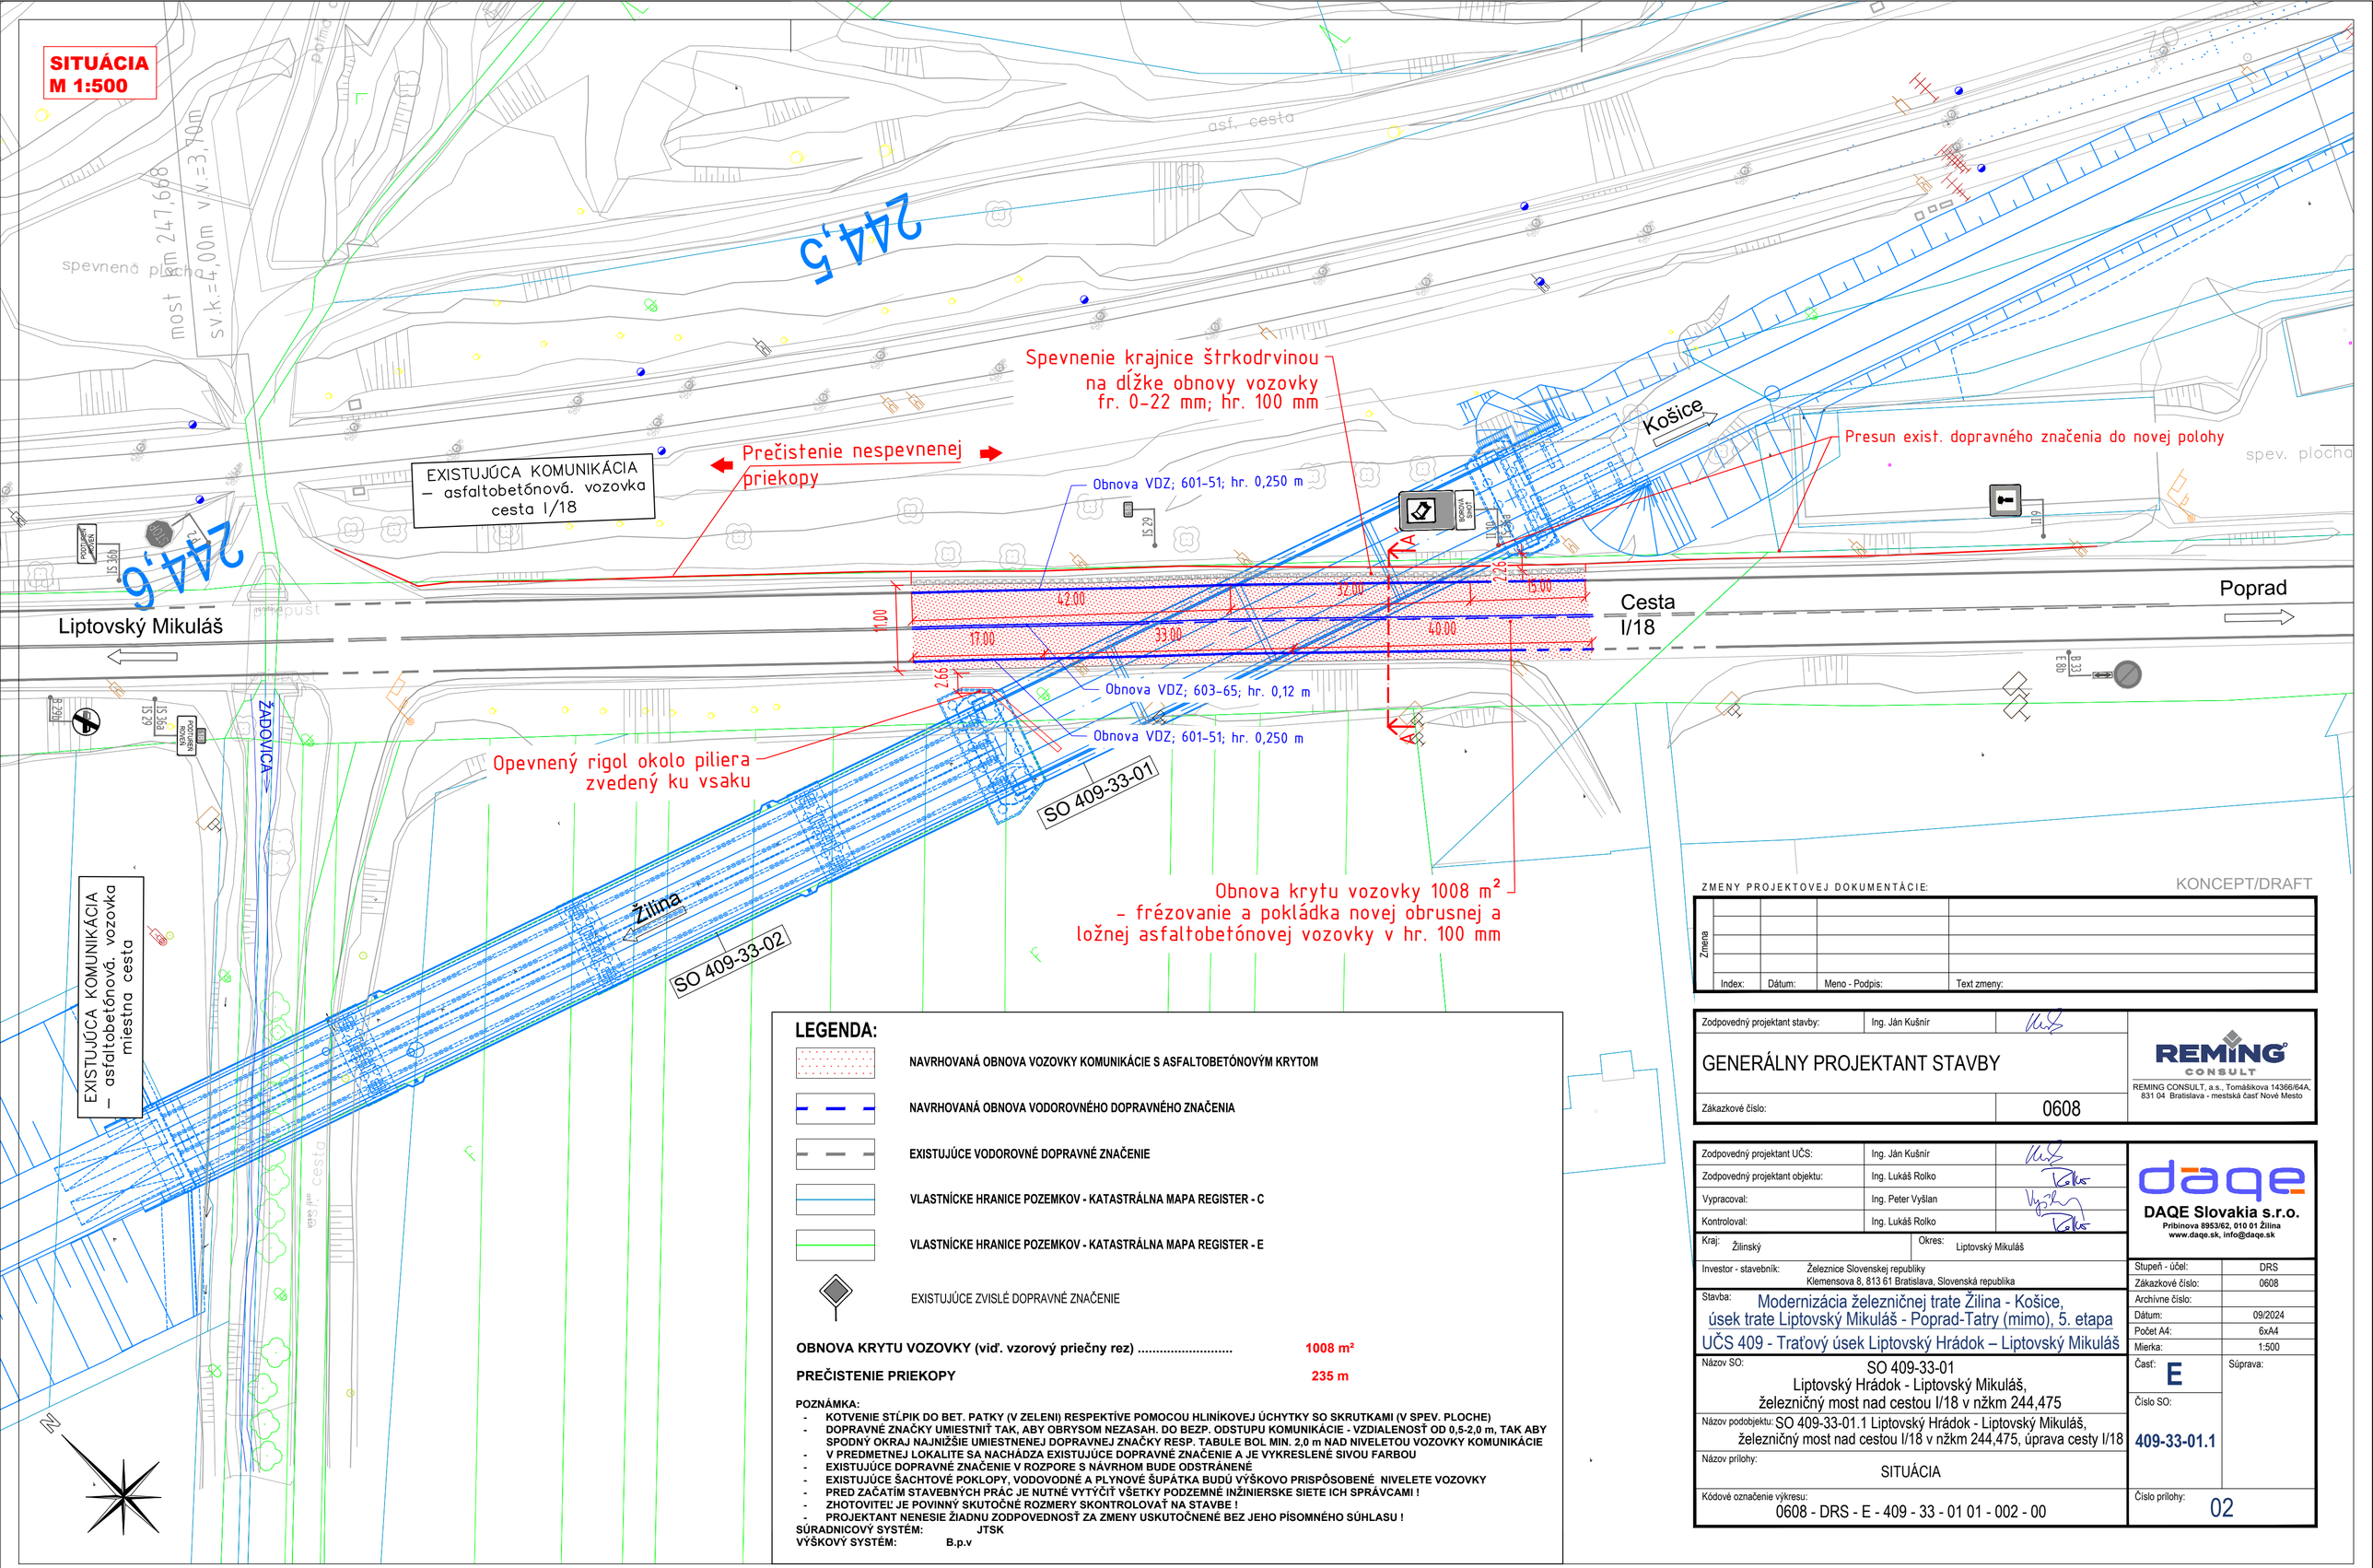

LEGENDA:

- NAVRHOVANÁ OBNOVA VOZOVKY KOMUNIKÁCIE S ASFALTOBETÓNOVÝM KRYTOM
- NAVRHOVANÁ OBNOVA VODOROVNÉHO DOPRAVNÉHO ZNAČENIA
- EXISTUJÚCE VODOROVNÉ DOPRAVNÉ ZNAČENIE
- VLASTNÍCKE HRANICE POZEMKOV - KATASTRÁLNA MAPA REGISTER - C
- VLASTNÍCKE HRANICE POZEMKOV - KATASTRÁLNA MAPA REGISTER - E
- EXISTUJÚCE ZVISLÉ DOPRAVNÉ ZNAČENIE

OBNOVA KRYTU VOZOVKY (viď. vzorový priečny rez) ..... 1008 m²

PREČISTENIE PRIEKOPY 235 m

POZNÁMKA:
- KOTVENIE STĹPIK DO BET. PATKY (V ZELENI) RESPEKTÍVE POMOCOU HLINÍKOVEJ ÚCHYTKY SO SKRUTKAMI (V SPEV. PLOCHE)
- DOPRAVNÉ ZNAČKY UMIESTNIŤ TAK, ABY OBRYSOM NEZASAH. DO BEZP. ODSTUPU KOMUNIKÁCIE - VZDIALENOSŤ OD 0,5-2,0 m, TAK ABY SPODNÝ OKRAJ NAJNIŽŠIE UMIESTNENEJ DOPRAVNEJ ZNAČKY RESP. TABULE BOL MIN. 2,0 m NAD NIVELETOU VOZOVKY KOMUNIKÁCIE
- V PREDMETNEJ LOKALITE SA NACHÁDZA EXISTUJÚCE DOPRAVNÉ ZNAČENIE A JE VYKRESLENÉ SIVOU FARBOU
- EXISTUJÚCE DOPRAVNÉ ZNAČENIE V ROZPORE S NÁVRHOM BUDE ODSTRÁNENÉ
- EXISTUJÚCE ŠACHTOVÉ POKLOPY, VODOVODNÉ A PLYNOVÉ ŠUPÁTKA BUDÚ VÝŠKOVO PRISPÔSOBENÉ NIVELETE VOZOVKY
- PRED ZAČATÍM STAVEBNÝCH PRÁC JE NUTNÉ VYTÝČIŤ VŠETKY PODZEMNÉ INŽINIERSKE SIETE ICH SPRÁVCAMI !
- ZHOTOVITEĽ JE POVINNÝ SKUTOČNÉ ROZMERY SKONTROLOVAŤ NA STAVBE !
- PROJEKTANT NENESIE ŽIADNU ZODPOVEDNOSŤ ZA ZMENY USKUTOČNENÉ BEZ JEHO PÍSOMNÉHO SÚHLASU !

SÚRADNICOVÝ SYSTÉM: JTSK
VÝŠKOVÝ SYSTÉM: B.p.v

ZMENY PROJEKTOVEJ DOKUMENTÁCIE:

KONCEPT/DRAFT

Zmena	Index:	Dátum:	Meno - Podpis:	Text zmeny:

Zodpovedný projektant stavby:	Ing. Ján Kušnír	
GENERÁLNY PROJEKTANT STAVBY		
Zákazkové číslo:	0608	

REMING CONSULT
REMING CONSULT, a.s., Tomášikova 14366/64A, 831 04 Bratislava - mestská časť Nové Mesto

Zodpovedný projektant UČS:	Ing. Ján Kušnír	
Zodpovedný projektant objektu:	Ing. Lukáš Rolko	
Vypracoval:	Ing. Peter Vyšlan	
Kontroloval:	Ing. Lukáš Rolko	
Kraj: Žilinský	Okres: Liptovský Mikuláš	

daqe
DAQE Slovakia s.r.o.
Pribinova 8953/62, 010 01 Žilina
www.daqe.sk, info@daqe.sk

Investor - stavebník:	Železnice Slovenskej republiky Klemensova 8, 813 61 Bratislava, Slovenská republika
Stavba:	Modernizácia železničnej trate Žilina - Košice, úsek trate Liptovský Mikuláš - Poprad-Tatry (mimo), 5. etapa UČS 409 - Traťový úsek Liptovský Hrádok – Liptovský Mikuláš
Názov SO:	SO 409-33-01 Liptovský Hrádok - Liptovský Mikuláš, železničný most nad cestou I/18 v nžkm 244,475
Názov podobjektu:	SO 409-33-01.1 Liptovský Hrádok - Liptovský Mikuláš, železničný most nad cestou I/18 v nžkm 244,475, úprava cesty I/18
Názov prílohy:	SITUÁCIA
Kódové označenie výkresu:	0608 - DRS - E - 409 - 33 - 01 01 - 002 - 00

Stupeň - účel:	DRS
Zákazkové číslo:	0608
Archívne číslo:	
Dátum:	09/2024
Počet A4:	6xA4
Mierka:	1:500
Časť:	E
Súprava:	
Číslo SO:	409-33-01.1
Číslo prílohy:	02