



VÝKRES TVARU PRECHODOVEJ DOSKY PRI O2
PÔDORYS, M 1:50

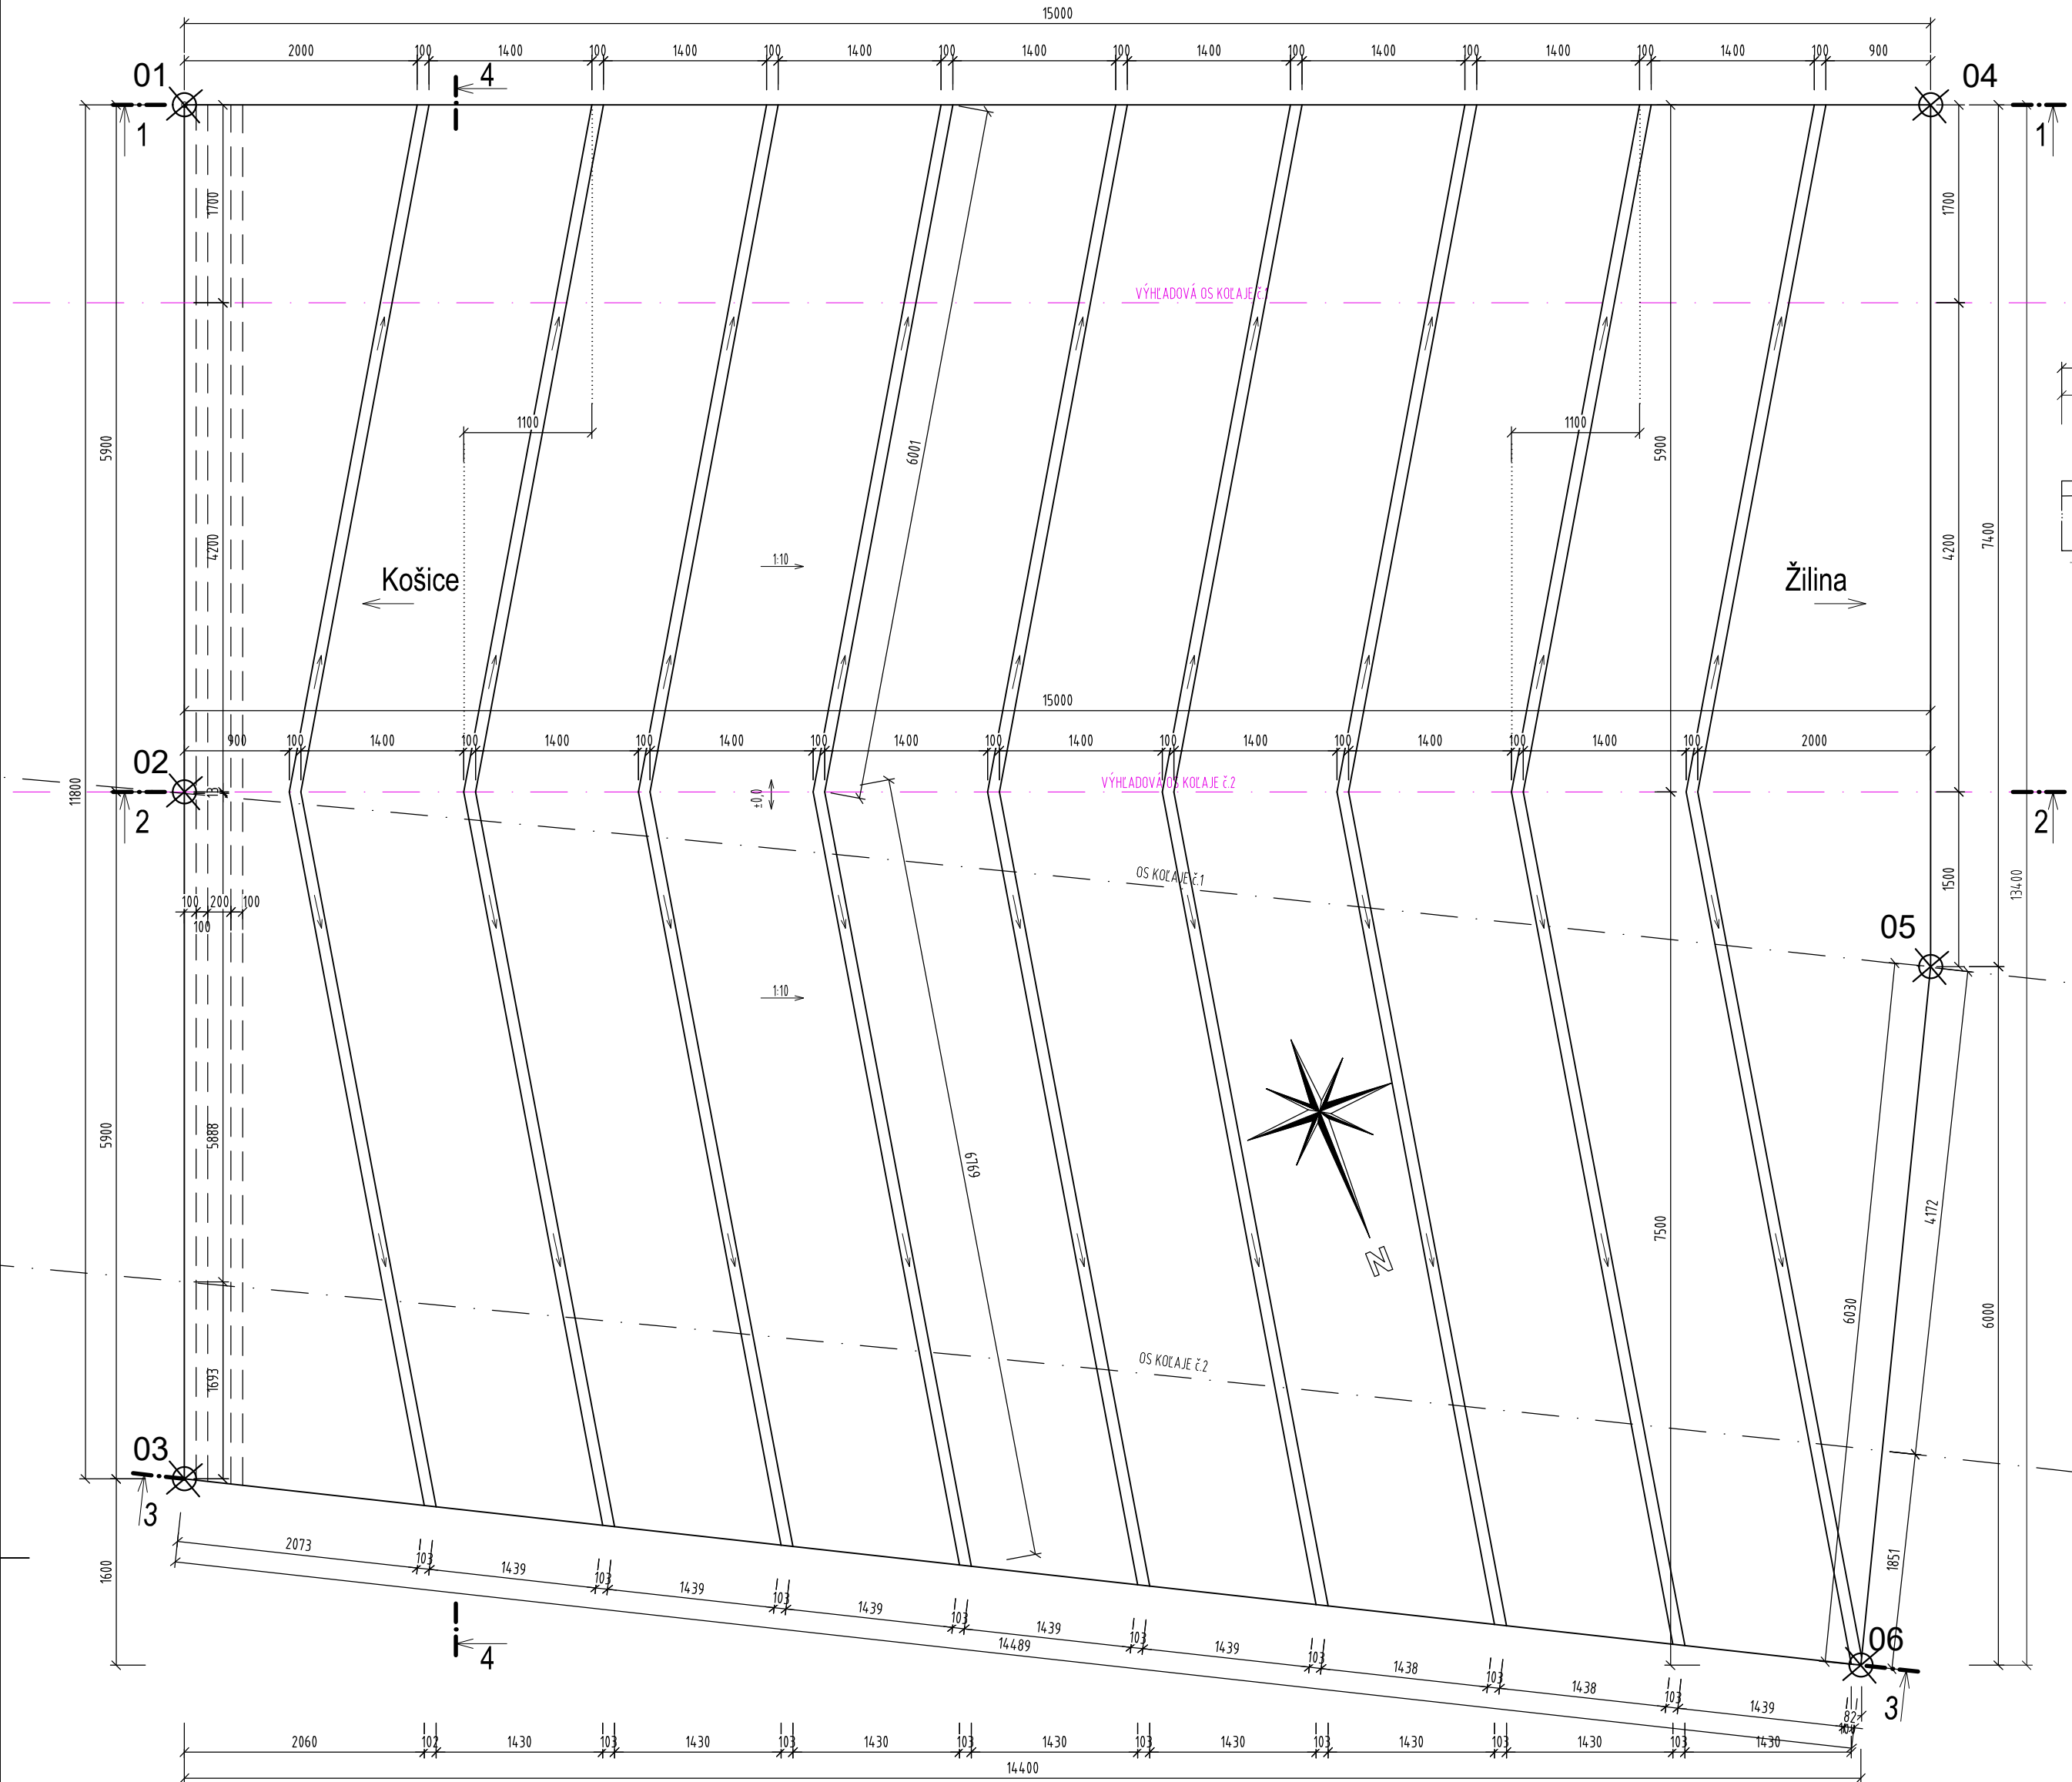

REZ 4-4
M 1:50

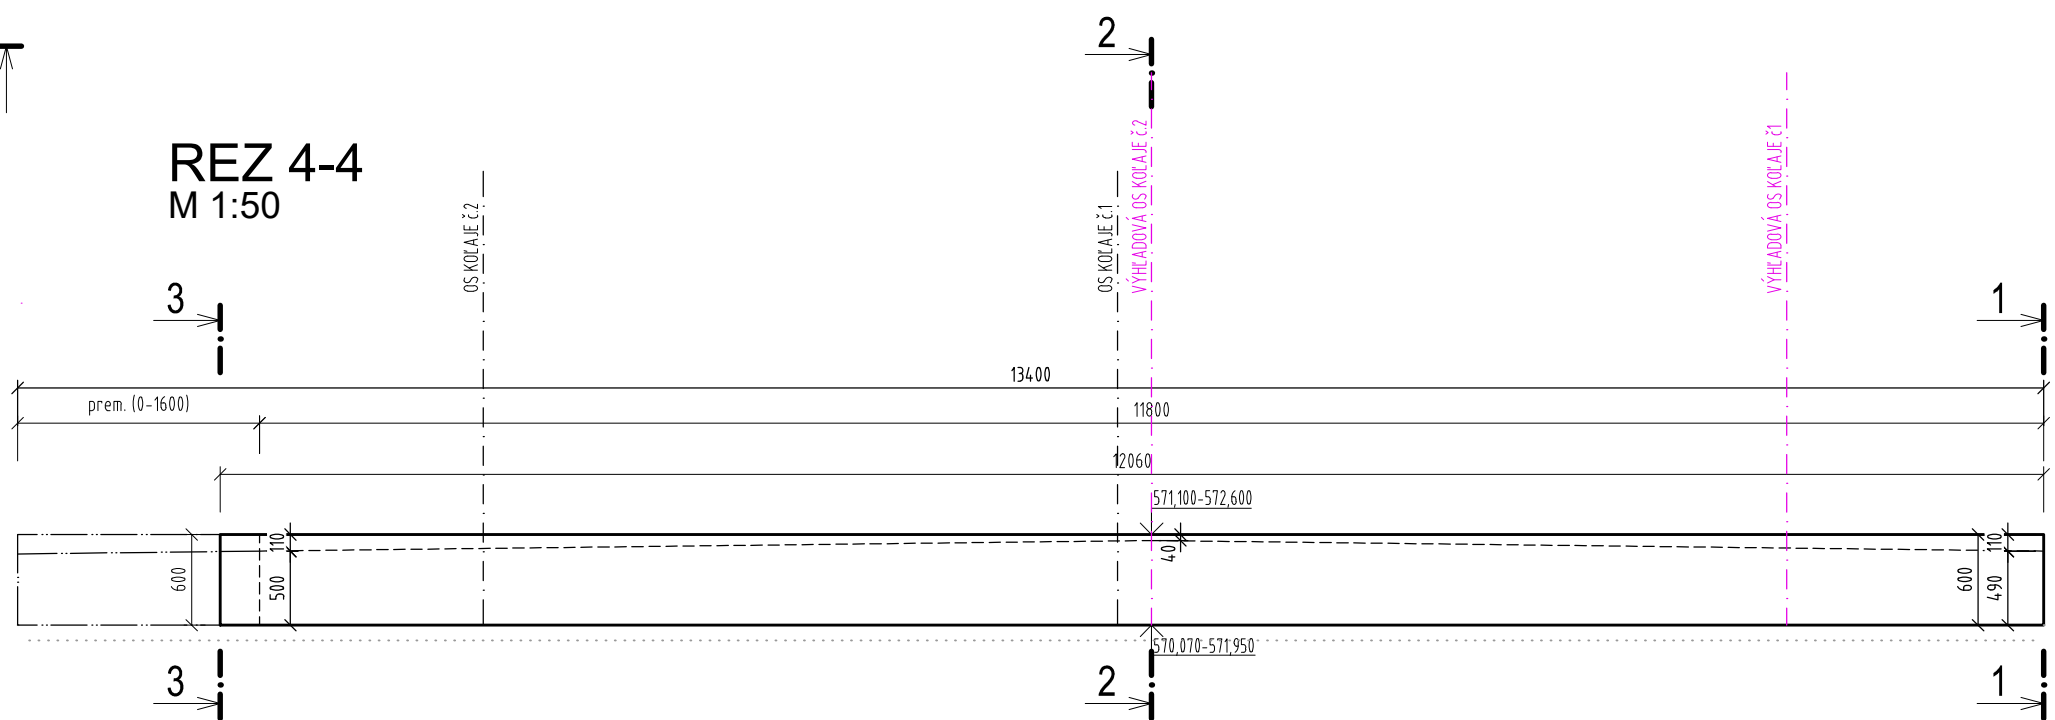

SÚRADNICE VYTYČOVACÍCH BODOV			
	Poloha Y	Poloha X	Poznámka
1	386 304,709	1 191 662,901	Hrana prechodovej dosky (hore)
2	386 302,529	1 191 657,419	Stred hrany prechodovej dosky (hore)
3	386 300,350	1 191 651,936	Hrana prechodovej dosky (hore)
4	386 318,648	1 191 657,360	Hrana prechodovej dosky (dole)
5	386 315,914	1 191 650,483	Záloženie hrany prechodovej dosky (dole)
6	386 313,140	1 191 645,129	Hrana prechodovej dosky (dole)

PRESNOSŤ VYTYČENIA PODLA: STN T3 0422
SÚRADNICOVÝ SYSTÉM: JTSK 03
VÝŠKOVÝ SYSTÉM: Bat' po vyrovnaní

Betón v zmysle STN EN 206 +A2

Podkladový betón pod prech dosku:
C16/20 X0 (SK) CI 1,0 Dmax 22-S3


Prechodové dosky:
C30/37 XC4, XF2 (SK) CI 0,4 Dmax 22-S3

NÁTER PLŔCH DOSKY NA STYKU SO ZEMINOU:
1x PENETRAČNÝ + 2x ASFALTOVÝ IZOLAČNÝ LAK (VÝMERA 1 PLOCHY): **208,50m²**


POZNÁMKY:

1. PRECHODOVÁ DOSKA BUDE OSAZENÁ NA OPORU NA OZUB, VÍD DETAILY
2. POD PRECHODOVOU DOSKOU BUDE ZRIADENÁ VRSTVA PODKLADOVÉHO BETÓNU hr. 100mm, víd rez A-A PRECHADNÝ VÝKRES
3. ZMENY OPROTI PREDPOKLADOM PROJEKTU JE NUTNÉ KONZULTOVAŤ S PROJEKTANTOM, RESP. MUSIA BYŤ ODSÚHLASENÉ STAVEBNÝM DOZOROM.


REZ 1-1 M 1:50

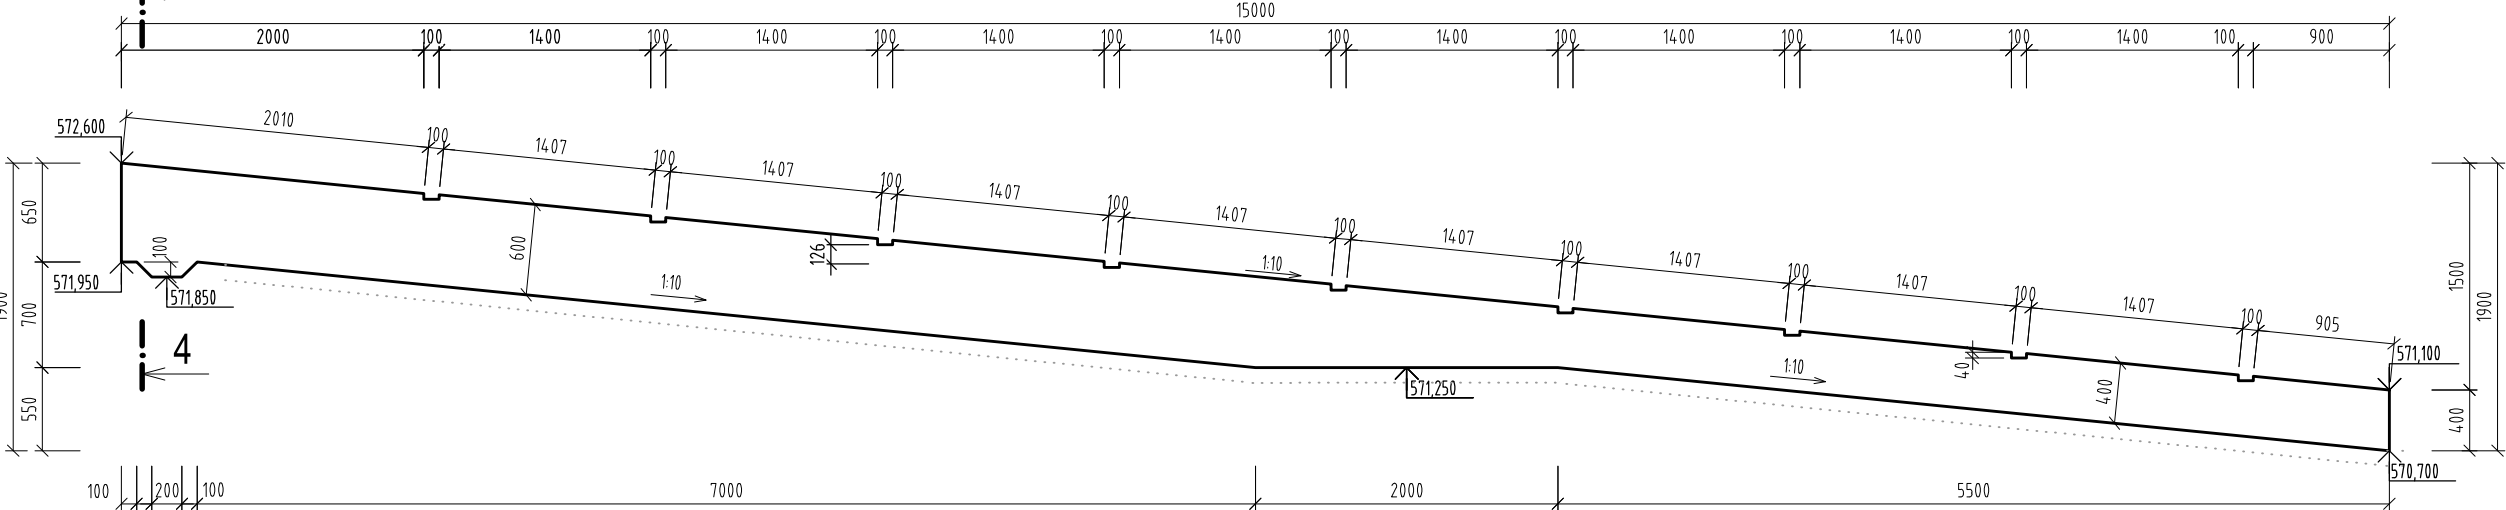

REZ 2-2, M 1:50

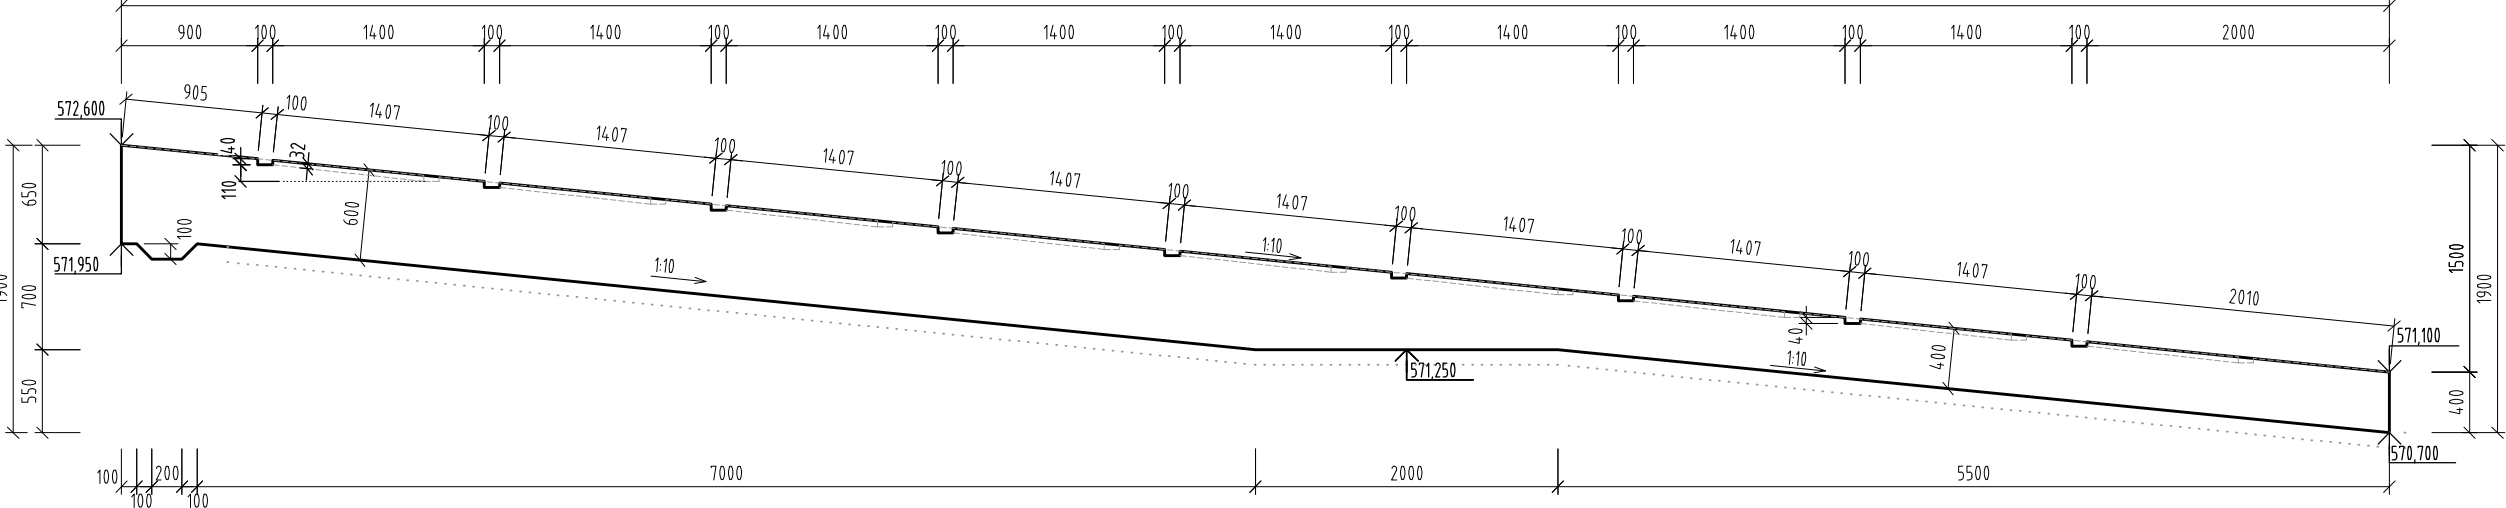

REZ 3-3, M 1:50

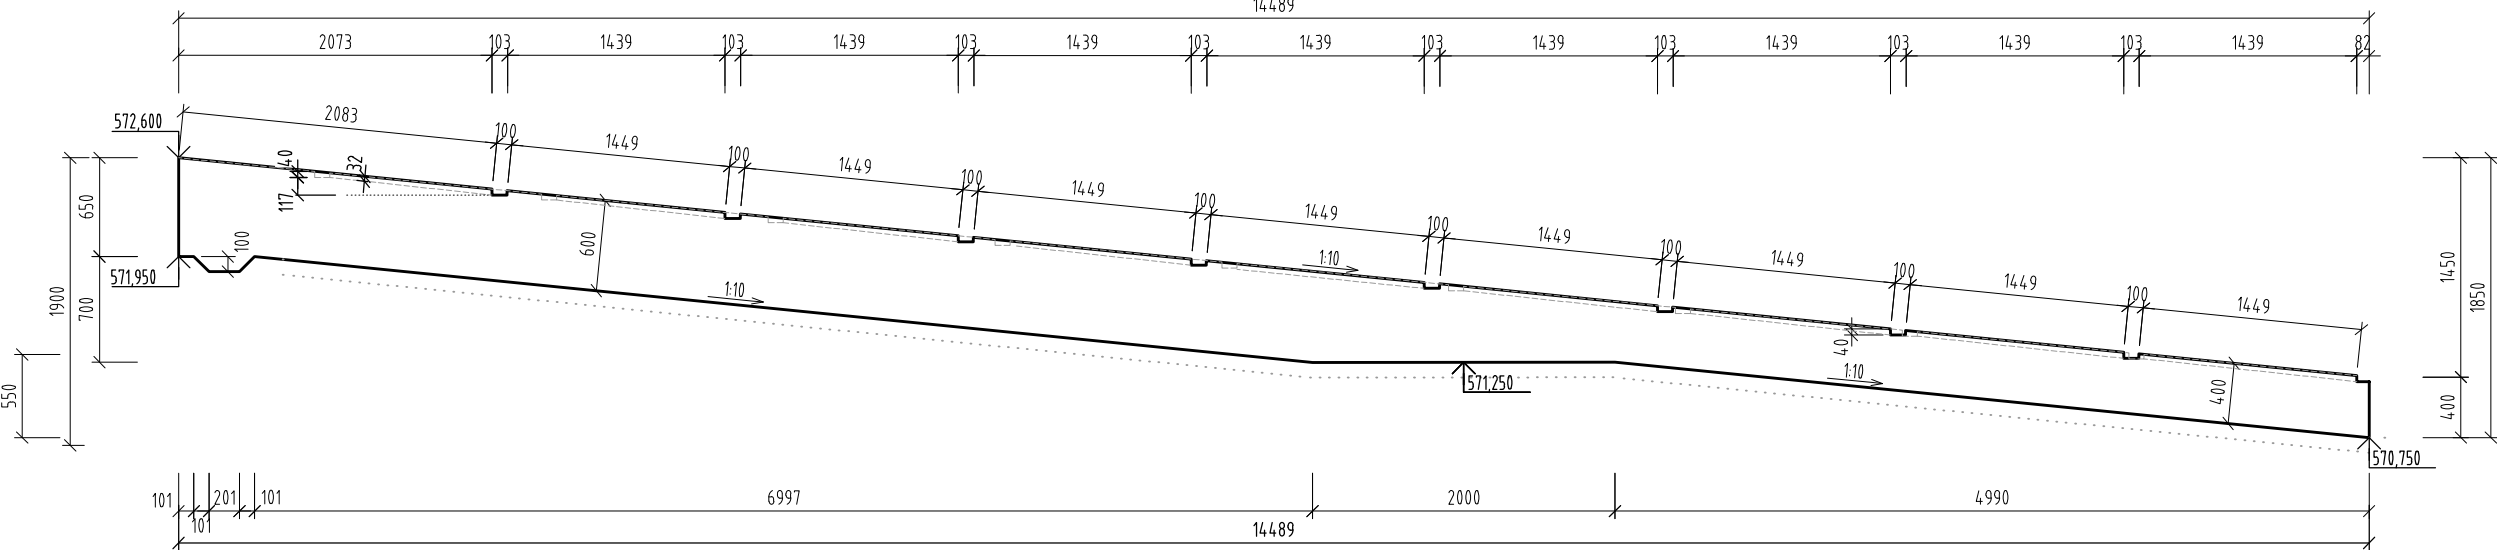

ZMENY PROJEKTOVEJ DOKUMENTÁCIE:

Zmena	Index	Dátum	Meno - Podpis	Text zmeny

Zodpovedný projektant stavby:	Ing. Ján Kušnir	
GENERÁLNY PROJEKTANT STAVBY		
Zákazkové číslo:	0608	



Zodpovedný projektant UČS:	Ing. Ján Kušnir	
Zodpovedný projektant objektu:	Ing. Peter Vyšlan	
Vypracoval:	Ing. Peter Vyšlan	
Kontroloval:	Ing. Gábor Szabó, PHD.	
Kraj:	Žilinský	Okres: Liptovský Mikuláš
Investor - stavebník:	Železnice Slovenskej republiky Klemensova 8, 813 61 Bratislava, Slovenská republika	
Stupeň - účel:	DRS	
Zákazkové číslo:	0608	
Stavba:	Modernizácia železničnej trate Žilina - Košice, úsek trate Liptovský Mikuláš - Poprad-Tatry (mimo), 5. etapa UČS 411 - Tratový úsek Liptovský Mikuláš - výhybňa Paludza	
Archívne číslo:	09/2024	
Číslo A4:	6A4	
Mierka:	1:50	
Názov SO:	Liptovský Mikuláš - Paludza, železničný most nad zálivom priehrady Liptovská Mara v nžkm 257,990	
Časť:	E	Súprava:
Číslo SO:	411-33-07	
Názov prílohy:	Výkres tvaru prechodovej dosky pri O2	
Kódové označenie výkresu:	0608 - DRS - E - 411 - 33 - 07 00 - 007 - 14	
Číslo prílohy:	7.14	