


MIESTO
TEREN

Žiar nad Hronom
zemina tr.ťaž. III

M 1:500
1:100

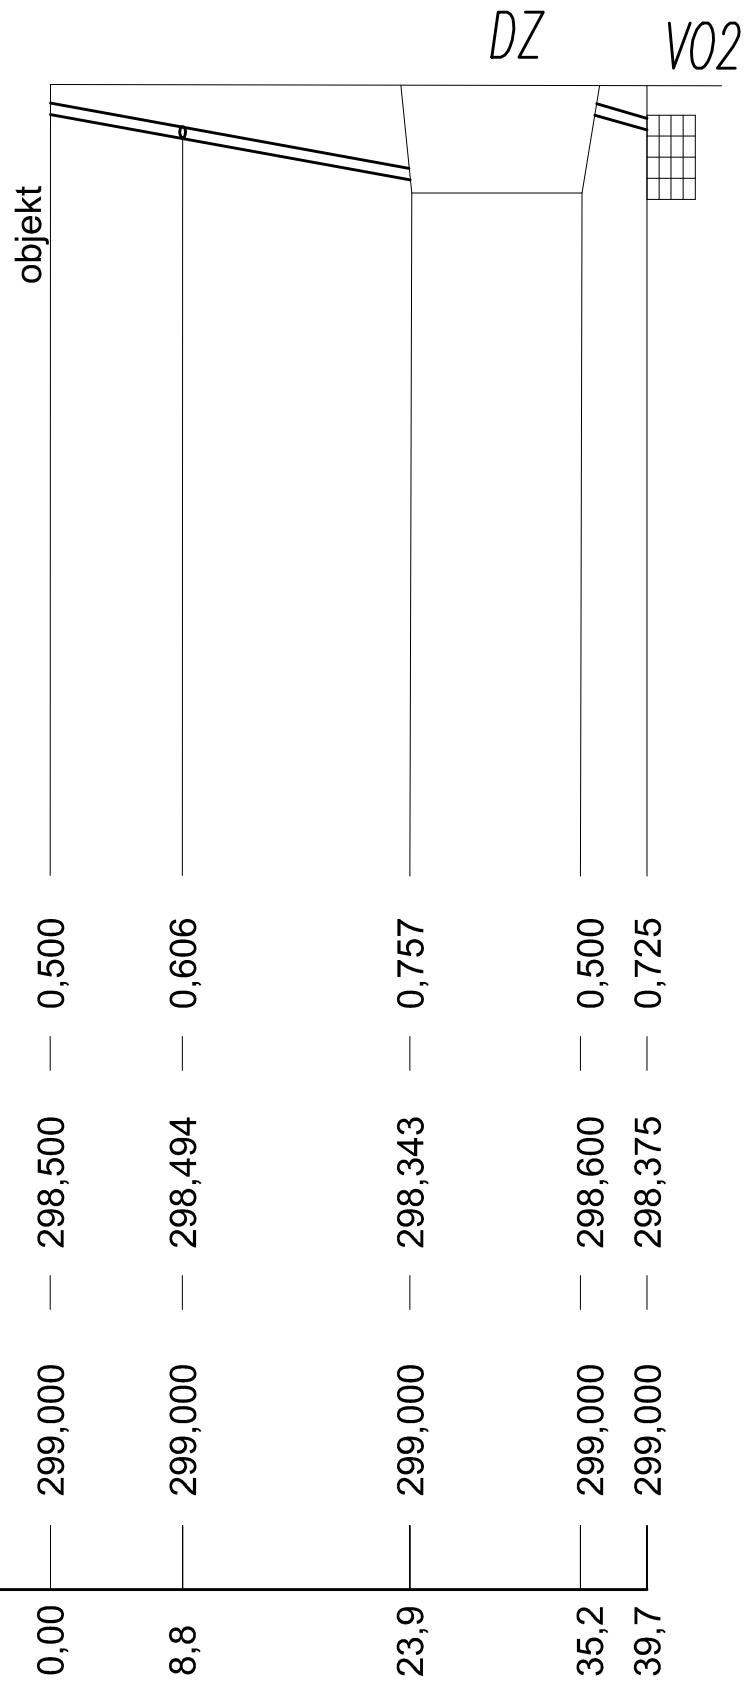

UPRAVENY TEREN

ZR.ROVINA

STANIČENIE

SKLON
DN

MATERIAL

DLZKA
DLZKA

1,2%	dažďová	5%	4,5m
150	záhrada	125	4,5m
PVC - DN150 - 8,8m			39,7m
PVC - DN200 - 23,9m			

Legenda

Viď výkres 01

Hl. projektant	Zodp. projektant	Vypracoval	Kresil	Kontroloval	LEDEX - Ing.V. Vlačuška ul. Šumperská 27 Prievdza tel./fax 046/5424 056	
	Ing. Vlačuška	Ing. Rus	Ing. Rus	Ing. Vlačuška		
Miesto stavby	Žiar nad Hronom					
Investor	Mesto Žiar nad Hronom, Š. Moysesova 46, 965 19 Žiar nad Hronom				Zväzok	
Stavba	Zhromažďovanie dažďových vôd, jej využitie a likvidácia, Žiar nad Hronom				Formát	3xA4
Objekt	SO 03 4.ZŠ Jilemnického				Dátum	05/2018
Časť	SO03.1 - Technológia				Účel	RP
Obsah výkresu	Pozdĺžny profil II.				Číslo zákazky	027/2018
					Mierka	Číslo výkresu
					1:100/500	3.1-03