

PÔDORYS
M 1:100




Prestavba na nový rámový priepust
ŽB rámový priepust DN700x600
526-006 - (P22370)
km 10,113

POZDĽŤNY REZ PRIEPUSTOM A-A
M 1:50

km 10,113
P22370

NOVÝ RÁMOVÝ PRIEPUST 700x600
OBNOVA KRYTU + ZOSILNENIE 40mm
VZOROVÝ PRIEČNY REZ V OBLÚKU
C 6,5/60

ZVOD.	N. K.	V. P.	JAZDNÝ PRUH	JAZDNÝ PRUH	V. P.	N. K.	ZVOD.
1000			2x250	2750			1000
1250				6000			1250
1000				6500			1000
				8500			

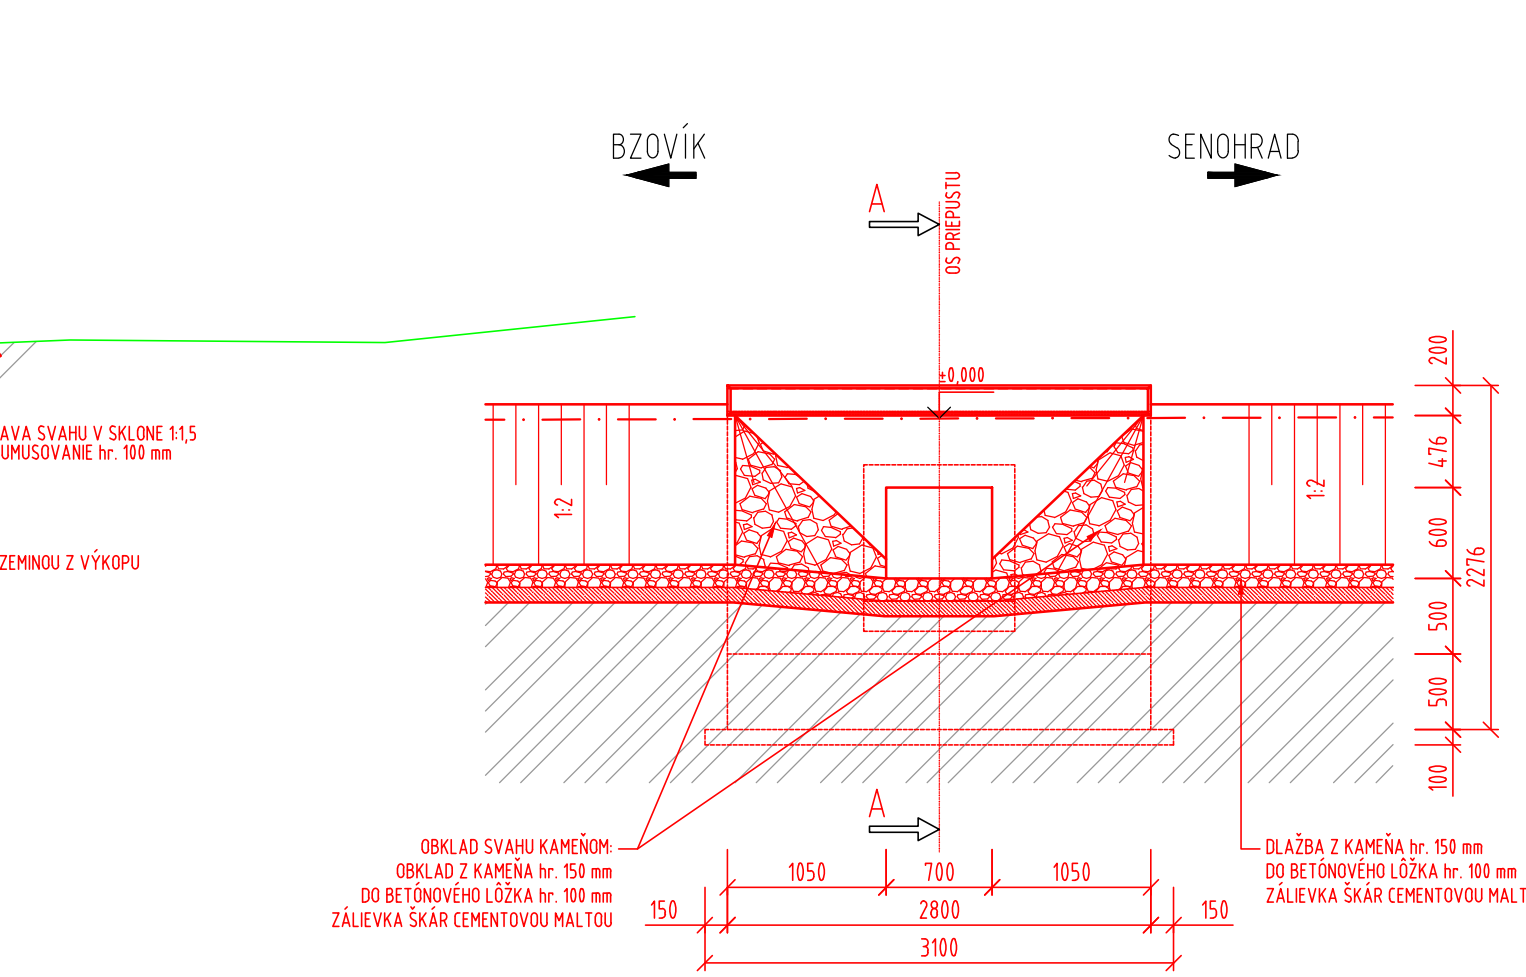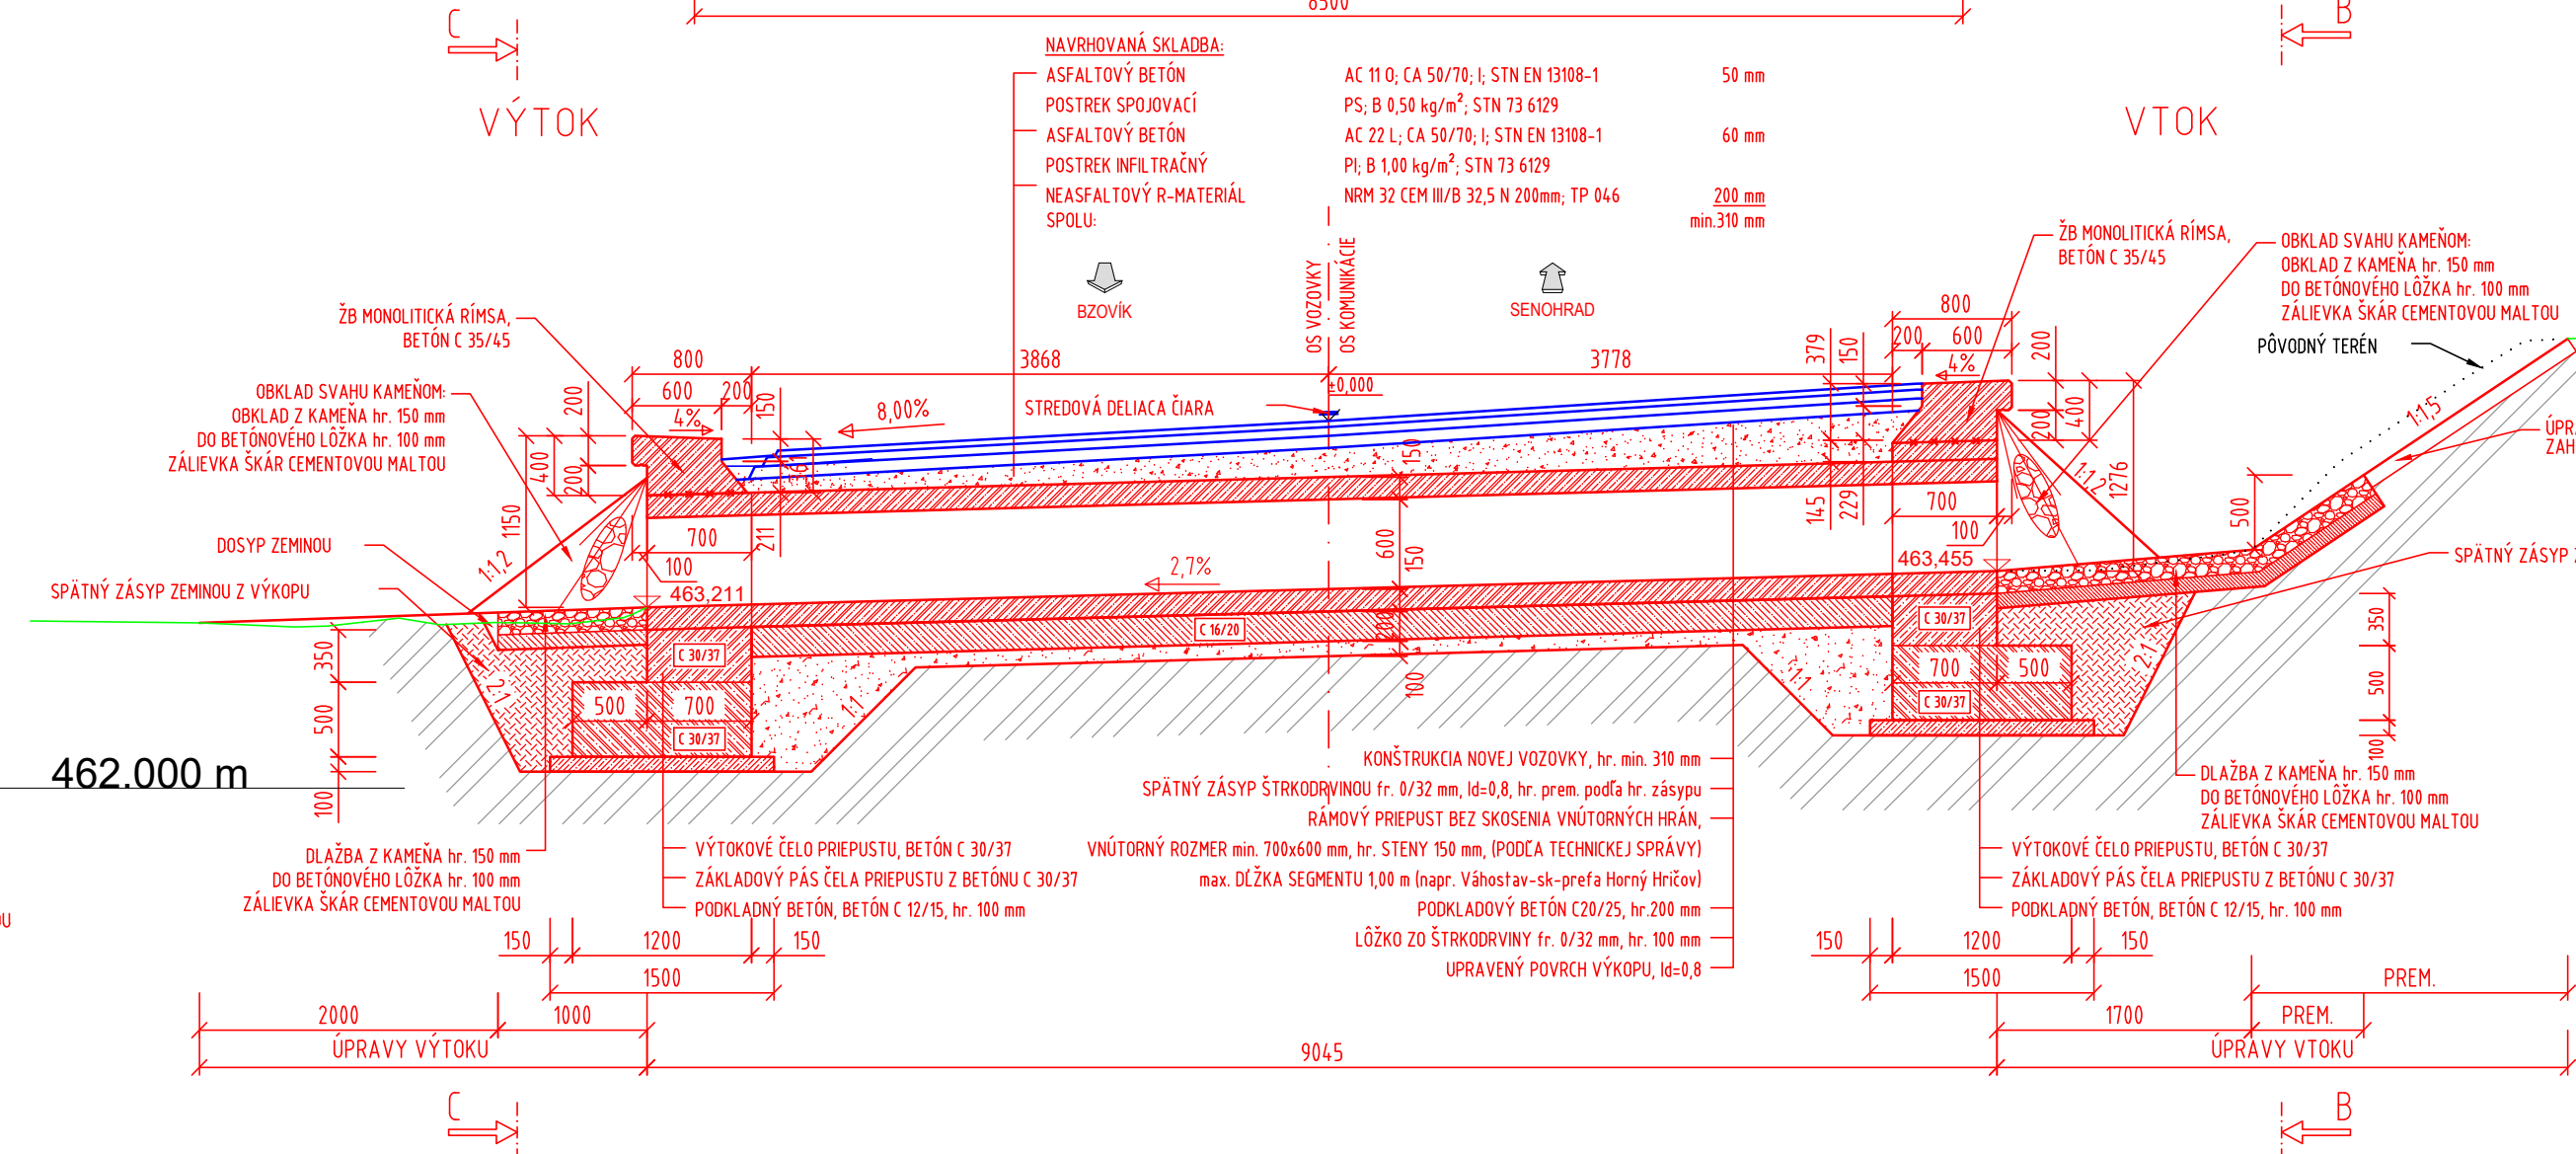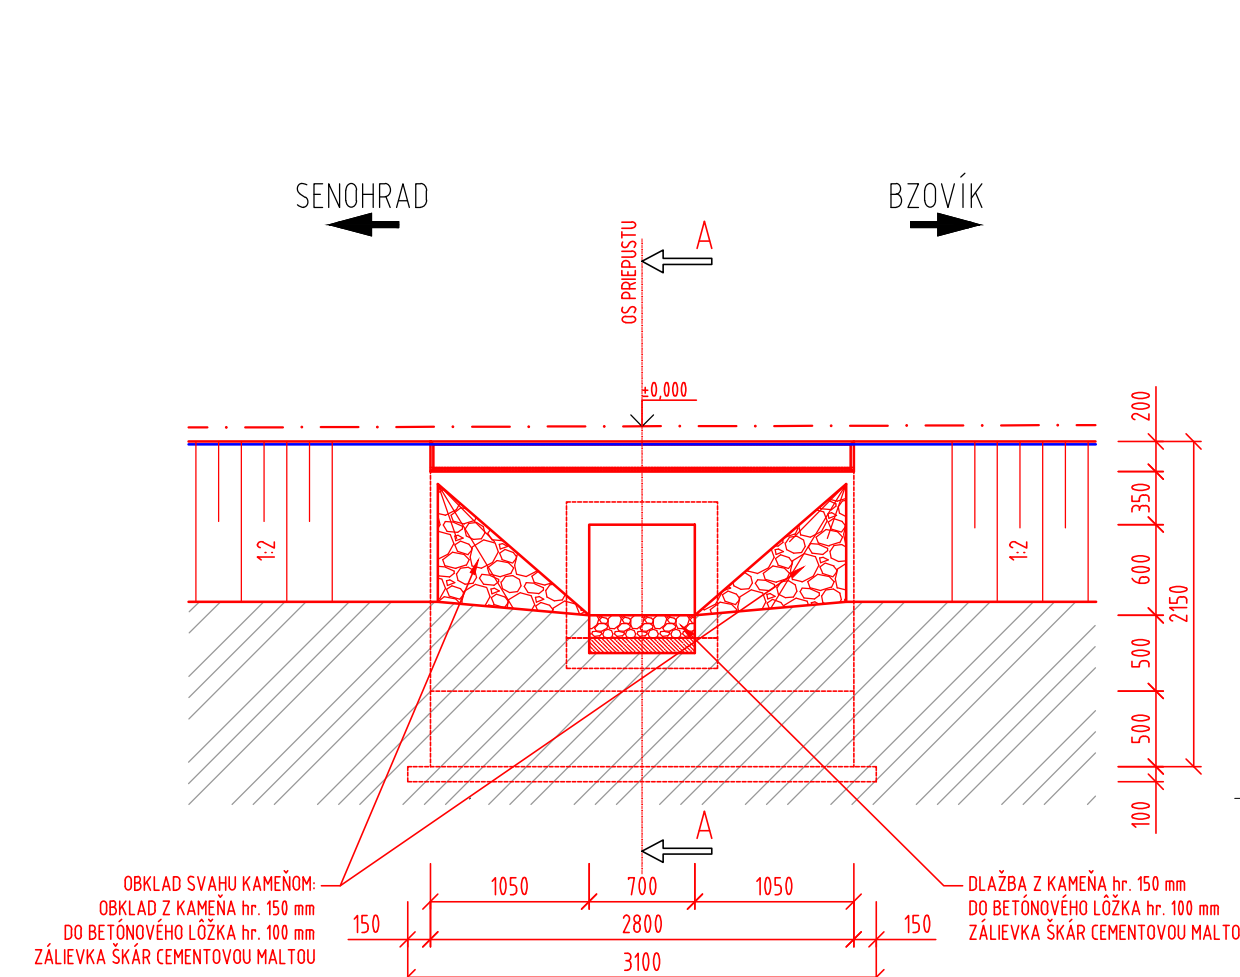

POZNÁMKY:

- ZMENY OPROTI PREDOKLADOM PROJEKTU JE NUTNÉ KONZULTOVAŤ S PROJEKTANTOM, RESP. MUSIA BYŤ ODŠLHASENÉ STAVEBNÝM DOZOROM.
- POKIAČ NIE JE UVEDENÉ INAK, SKOSENIE HRÁN ŠACHTY JE 20/20 mm.
- STAVEBNÉ POSTUPY NA JEDNOTLIVÝCH PRIEPUSTOCH ZOSÚADIŤ S POSTUPMI ČESTNEJ KOMUNIKÁCIE (PLÁN VÝSTAVBY PRIEPUSTU URČÍ ZHOTOVITEĽ).
- DOPRAVA, SPOŠOB SPRACOVANIA A ZHUTŇOVANIA BETÓNOVEJ ZMESI, OŠETROVANIE BETÓNU PO BETONÁŽI MUSÍ BYŤ V ZMYSLE STN EN 206.
- ZHOTOVENIE NOSNÝCH KONŠTRUKCIÍ MUSÍ BYŤ V ZMYSLE STN EN 13670 (ZHOTOVOVANIE BETÓNÝCH KONŠTRUKCIÍ).
- POVRCH PRACOVNÝCH ŠKÁR ZORSNÍŤ.
- PRACOVNÉ ŠKÁRY PRED BETONÁŽOU VYČISTIŤ A PREVĽHČIŤ.

POUŽITÉ BETÓNY:

BETÓNOVÉ LÔŽKO: STN EN 206+A1 - C12/15 - X0 (SK) - (C1 10 - Dmax 16 - S4)
BETÓN RÍMSY: STN EN 206+A1 - C35/45 - XC4, XD3, XF4 (SK) - (C1 0,4 - Dmax 22 - S3)
BETÓN ZÁKLADU A ČELA: STN EN 206+A1 - C30/37 - XC4, XD3, XF4 (SK) - (C1 0,4 - Dmax 22 - S3)

POUŽITÁ OCEĽ:

OCEĽ: STN EN 1992-1-1 - B 500B
KRYTIE: min. 30 mm

KAMEN:

PRIRODNÝ KAMEŇ, min. hr. 150 mm, NASHAKAVOSŤ -3 %

SÚRADNICOVÝ SYSTÉM: S-JTSK v realizácii JTSK
VÝŠKOVÝ SYSTÉM: BALT PO VYROVNANÍ

Zodpovedný projektant	Ing. Zuzana Podolcová	
GENERÁLNY PROJEKTANT		
Zákazkové číslo:	1915	

Zodpovedný projektant objektu:	Ing. Marek Baliko	
Navrhol - vypracoval:	Ing. Tomáš Šeman	
Kontroloval:	Ing. Zuzana Podolcová	
Kraj:	Banskobystrický	Krupina
Investor - stavebník:	Banskobystrický samosprávny kraj Nám. SNP 23 974 01 Banská Bystrica	
Stupeň - účel:	DSPRS	
Zákazkové číslo:	1915	
Dátum:	10/2020	
Počet A4:	6x44	
Mierka:	1:100, 1:50	
Číslo 50:	Súprava:	
Názov SO:	Rekonštrukcia ciest a mostov II/526 Devičie - Senohrad a II/527 Dobrá Niva - Senohrad I. etapa - úseky v rámci okresu Krupina Časť C: Cesta II/526 od ckm 6,291 po koniec úseku v ckm 16,108 KA-526.01 Rek. cesty II/526 v km 0,000 - 16,108 KA-526.01/C Rek. cesty II/526 v km 6,291 - 16,108	
Názov prílohy:	Prestavba na nový rámový priepust 700x600, P22370, km 10,113	
	5.10	