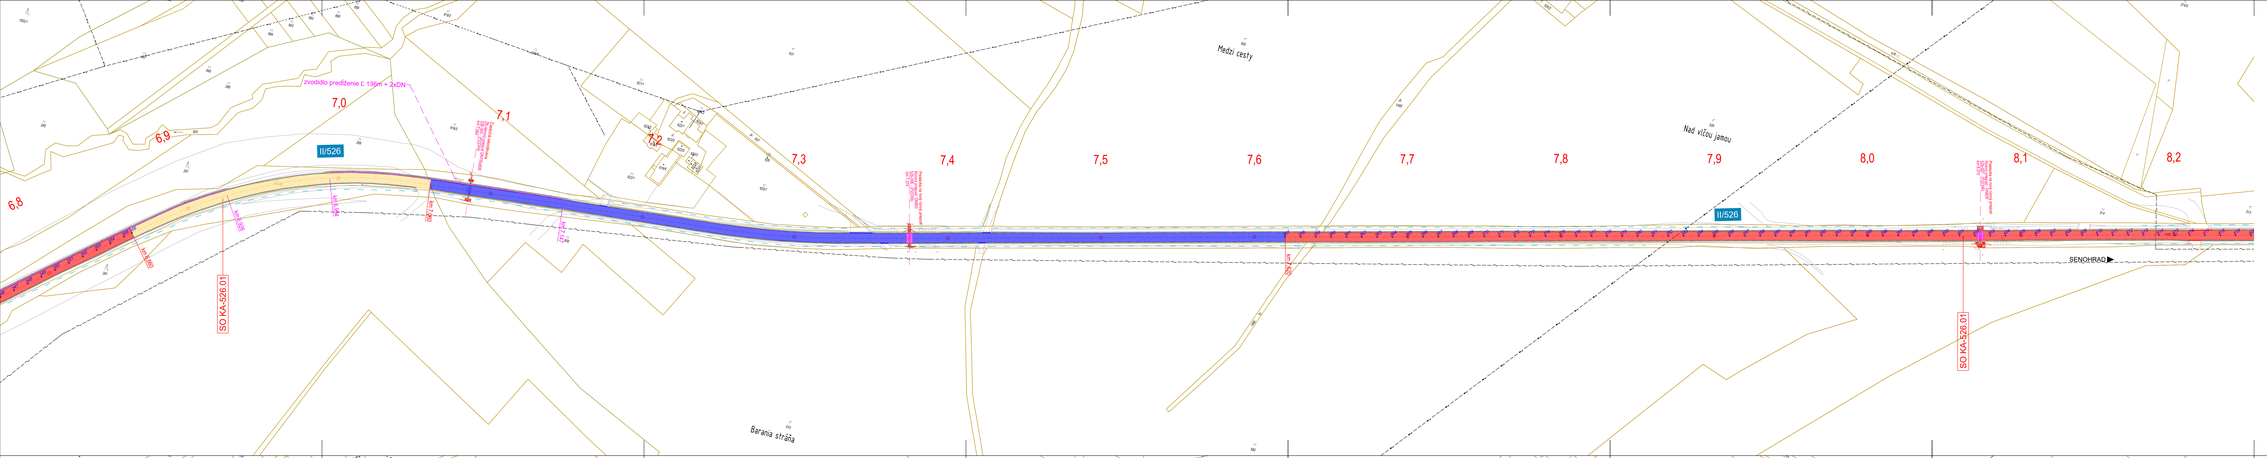

VZDUŠNÉ VEDENIE VN
PODZEMNÉ VEDENIE VN
VZDUŠNÉ VEDENIE NN
PODZEMNÉ VEDENIE NN
STL PLYNOVOD
VTL PLYNOVOD
SLABOPRÚDOVÉ VEDENIE
VODOVOD

C-KN

TYP ÚPRAVY VOZOVKY:

	OBNOVA OBRUSNEJ VRSTVY	50 mm
	OBNOVA KRYTU V OBCI	100 mm
	OBNOVA KRYTU + ZOSILNENIE	110 mm
	RECYKLÁŽ ZA STUDENA	300 mm
	NOVÁ KONŠTRUKCIA VOZOVKY	610 mm
	KONŠTRUKCIA VOZOVKY NA MOSTE	90 mm

ZVODIDLÁ

ÚPRAVA NESPEVNENEJ KRAJNICE

REPROFILÁCIA PRIEKOP

SÚRADNICOVÝ SYSTÉM S-JTSK v metroch JTSK
VÝŠKOVÝ SYSTÉM BALT PO VYROVNANÍ

Zodpovedný projektant	Ing. Zuzana Podoicová	
GENERÁLNY PROJEKTANT		
Ukladové číslo	1915	

REMING CONSULT a.s.
Trnavská 27, 831 04 BRATISLAVA

Zodpovedný projektant objektu	Ing. Marek Baláž	
Navrhol - vypracoval	Ing. Marek Baláž	
Kontroloval	Ing. Zuzana Podoicová	
Kraj: Banskobystrický	Okres: Krupina	
Investor - správca: Banskobystrický samosprávny kraj; Nám. SNP 23; 974 01 Banská Bystrica		
Stupeň:		
Názov: Rekonštrukcia ciest a mostov II/526 Devičie - Senohrad a II/527 Dobrá Niva - Senohrad I. etapa - cesty v rámci okresu Krupina		
Časť C: Cesta II/526 od okr.6,291 po koniec úseku v okr.16,108		
KA-526.01 Rekonštrukcia cesty II/526 v km 0,000 - 16,108		
KA-526.01/C Rekonštrukcia cesty II/526 v km 6,291 - 16,108		
Názov prílohy: Situácia km 6,8 - 8,2		

SUDOP KOŠICE a.s.
Žrebčín 1, 043 61 KOŠICE

Dátum:	
Mgr. Ján Tóth	
Stupeň - účel	DSP/PS
Ukladové číslo	1915
Zákazka	16/526
Počet strán	4
Mierka	1:5000
Číslo listu	Úprava
KA-526.01/C	
Príloha	
2.2	

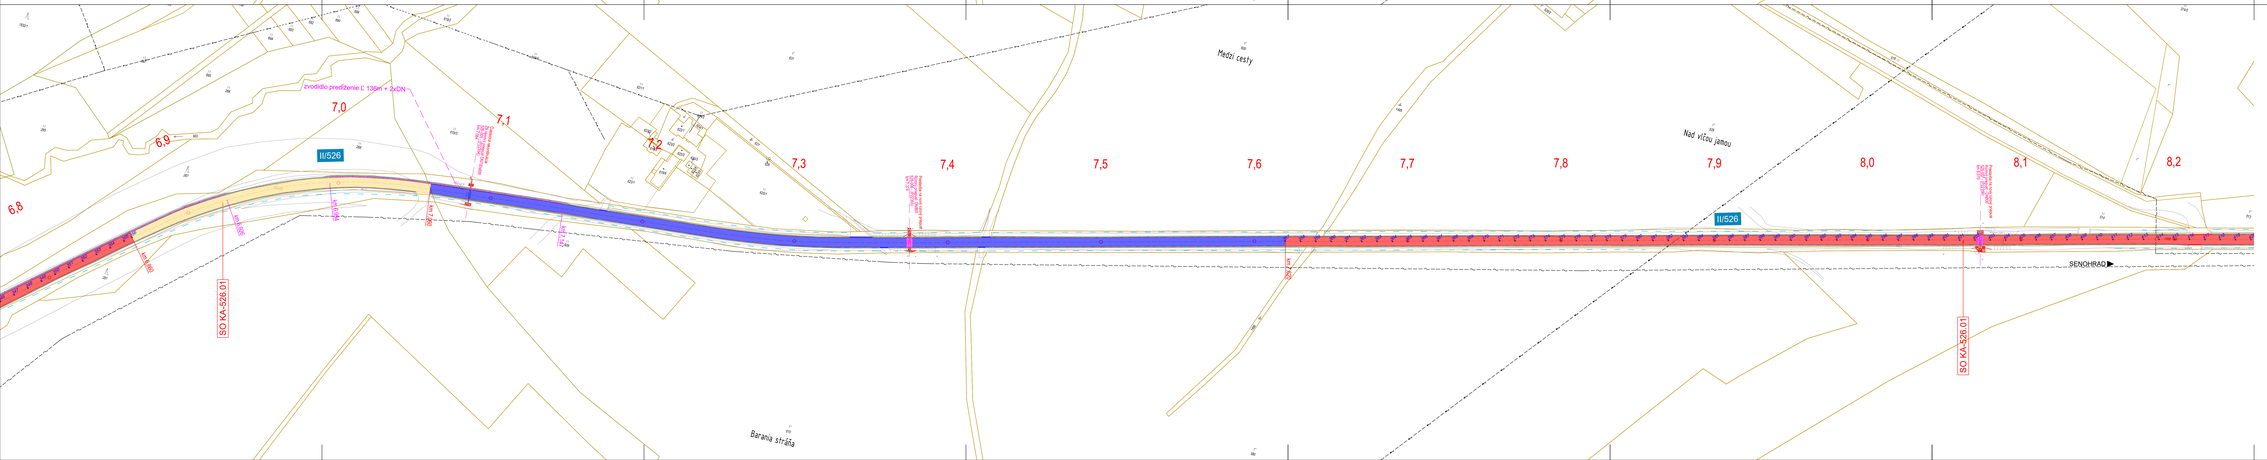

VZDUŠNÉ VEDENIE VN
PODZEMNÉ VEDENIE VN
VZDUŠNÉ VEDENIE NN
PODZEMNÉ VEDENIE NN
STL PLYNOVOD
VTL PLYNOVOD
SLABOPRÚDOVÉ VEDENIE
VODOVOD

C-KN

TYP ÚPRAVY VOZOVKY:

	OBNOVA OBRUSNEJ VRSTVY	50 mm
	OBNOVA KRYTU V OBCI	100 mm
	OBNOVA KRYTU + ZOSILNENIE	110 mm
	RECYKLÁŽ ZA STUDENA	300 mm
	NOVÁ KONŠTRUKCIA VOZOVKY	610 mm
	KONŠTRUKCIA VOZOVKY NA MOSTE	90 mm

ZVODIDLÁ

ÚPRAVA NESPEVNENEJ KRAJNICE

REPROFILÁCIA PRIEKOP

SÚRADNICOVÝ SYSTÉM S-JTSK v metroch JTSK
VÝŠKOVÝ SYSTÉM BALT PO VYROVNANÍ

Zodpovedný projektant	Ing. Zuzana Podoicová	
GENERÁLNY PROJEKTANT		
Ukladové číslo	1915	

REMING CONSULT a.s.
Trnavská 27, 831 04 BRATISLAVA

Zodpovedný projektant objektu	Ing. Marek Baláž	
Navrhol - vypracoval	Ing. Marek Baláž	
Kontroloval	Ing. Zuzana Podoicová	
Kraj: Banskobystrický	Okres: Krupina	
Investor - správca: Banskobystrický samosprávny kraj; Nám. SNP 23; 974 01 Banská Bystrica		
Stupeň:		
Názov: Rekonštrukcia ciest a mostov II/526 Devičie - Senohrad a II/527 Dobrá Niva - Senohrad I. etapa - cesty v rámci okresu Krupina		
Časť C: Cesta II/526 od okr.6,291 po koniec úseku v okr.16,108		
KA-526.01 Rekonštrukcia cesty II/526 v km 0,000 - 16,108		
KA-526.01/C Rekonštrukcia cesty II/526 v km 6,291 - 16,108		
Názov prílohy: Situácia km 6,8 - 8,2		

SUDOP KOŠICE a.s.
Žrebčín 1, 043 61 KOŠICE

Dátum:	
Mgr. Ján Tóth	
Stupeň - účel	DSP/PS
Ukladové číslo	1915
Zákazka	16/526
Počet strán	4
Mierka	1:5000
Číslo listu	Úprava
KA-526.01/C	
Príloha	
2.2	