




KONŠTRUKCIA VOZOVKY (PRÍLAHLÉ ÚSEKY PRIEPUSTOV)  
VZOROVÝ PRIEČNY REZ V PRIAMEJ  
C 7,5/60

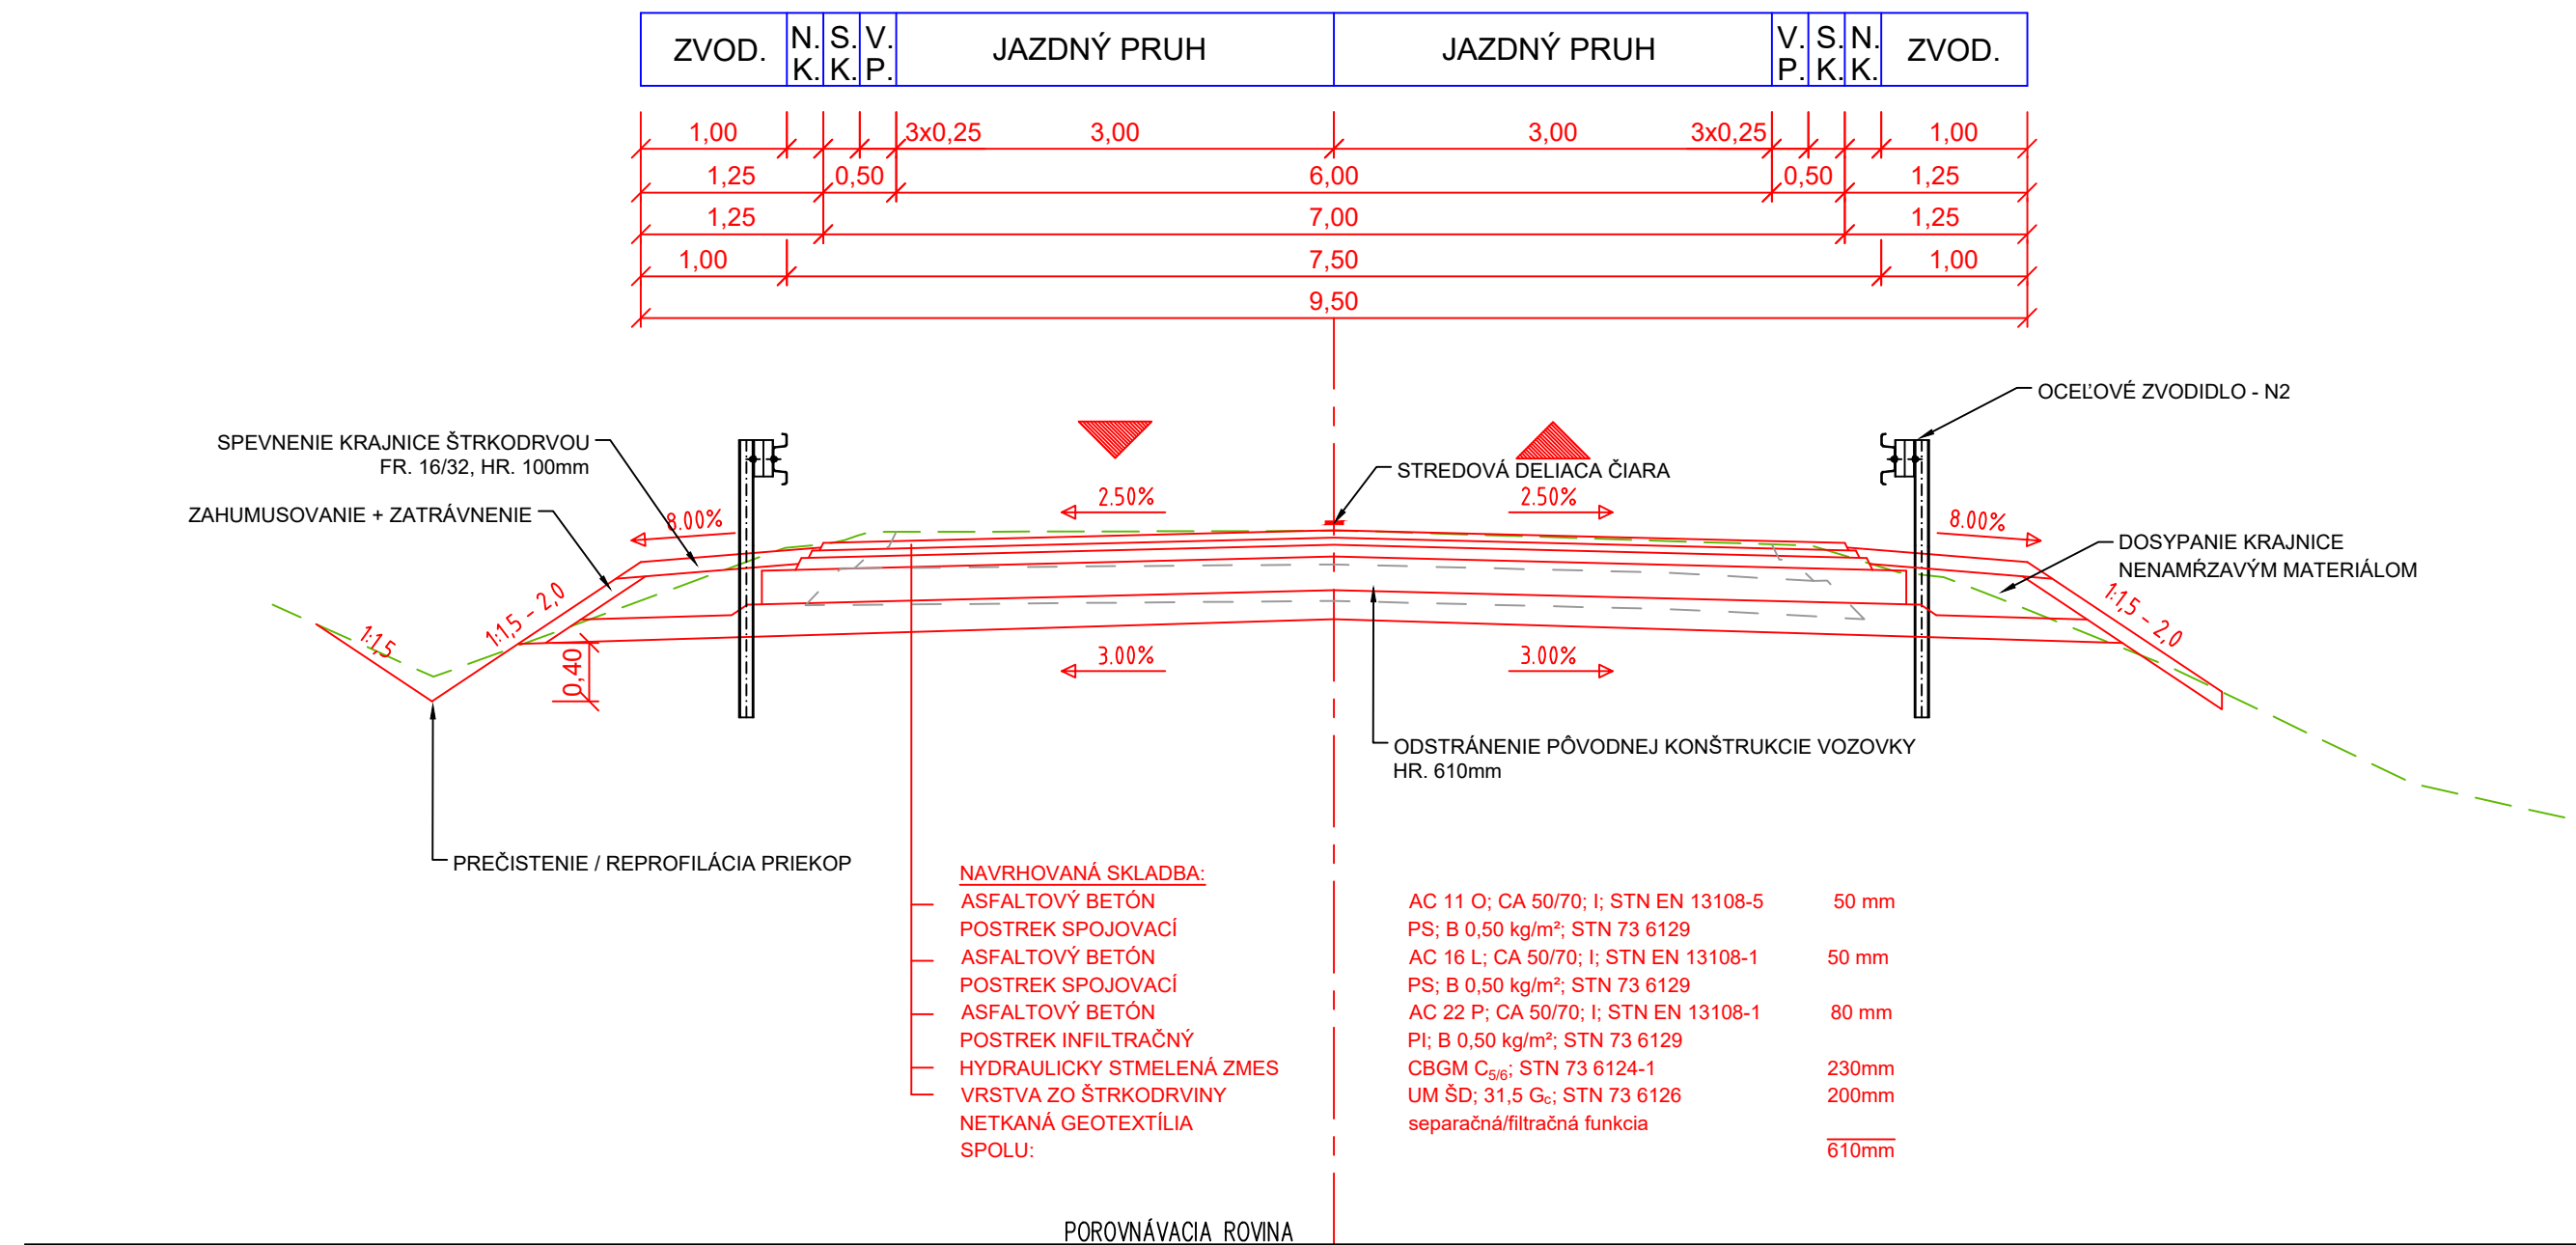


RECYKLÁŽ ZA STUDENA  
VZOROVÝ PRIEČNY REZ V PRIAMEJ  
C 7,5/60

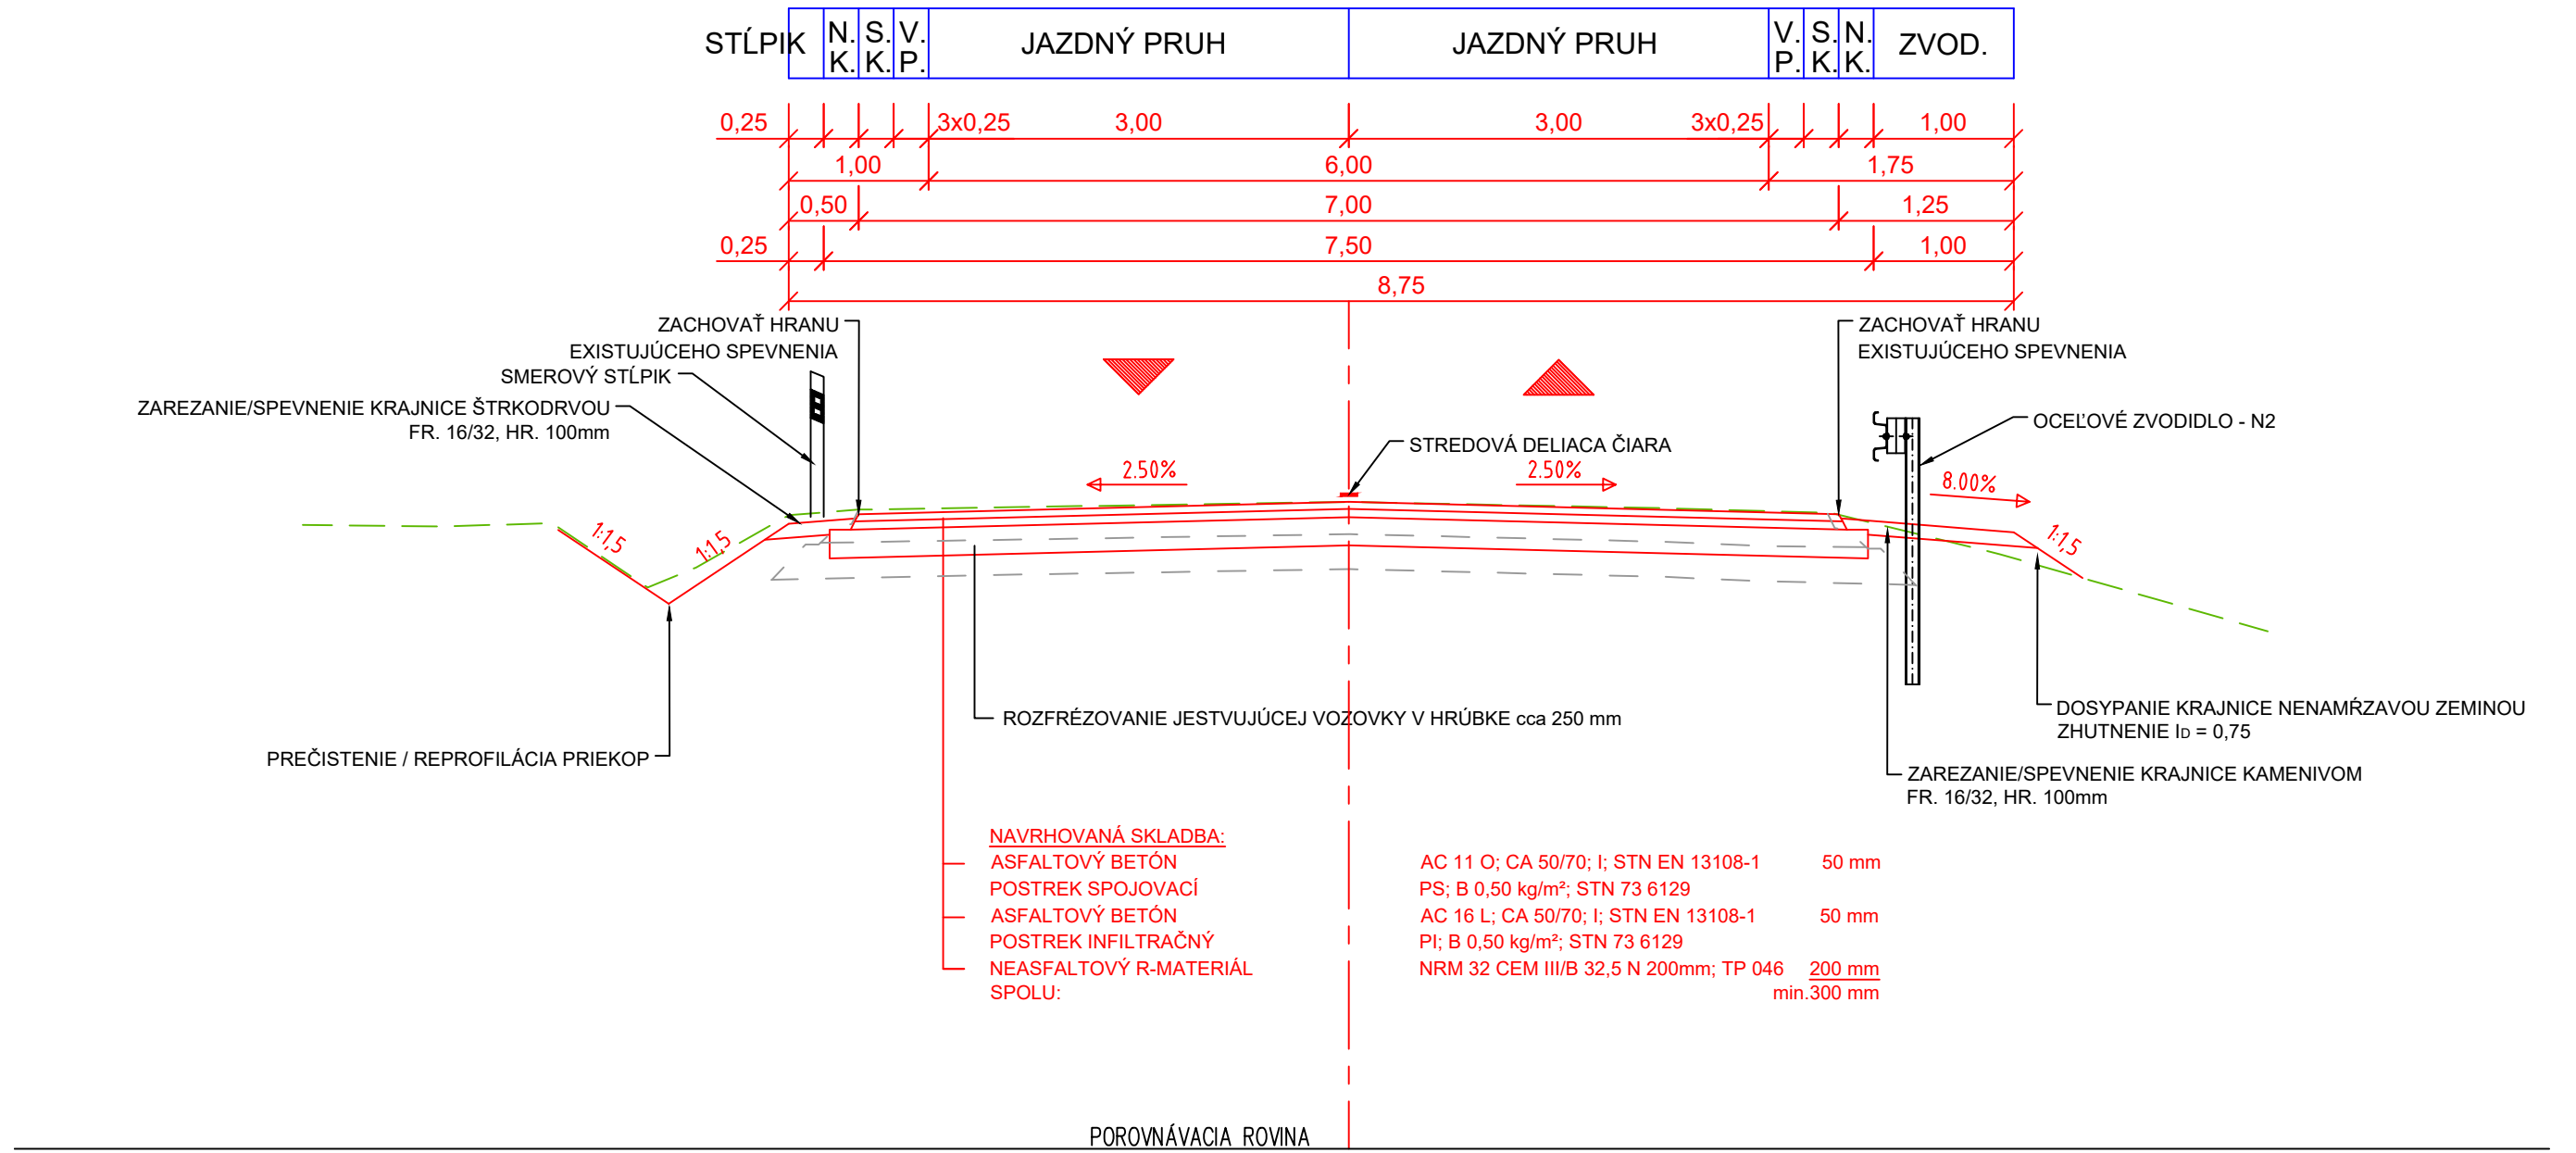


OBNOVA KRYTU + ZOSILNENIE 40mm  
VZOROVÝ PRIEČNY REZ V PRIAMEJ  
C 6,5/60

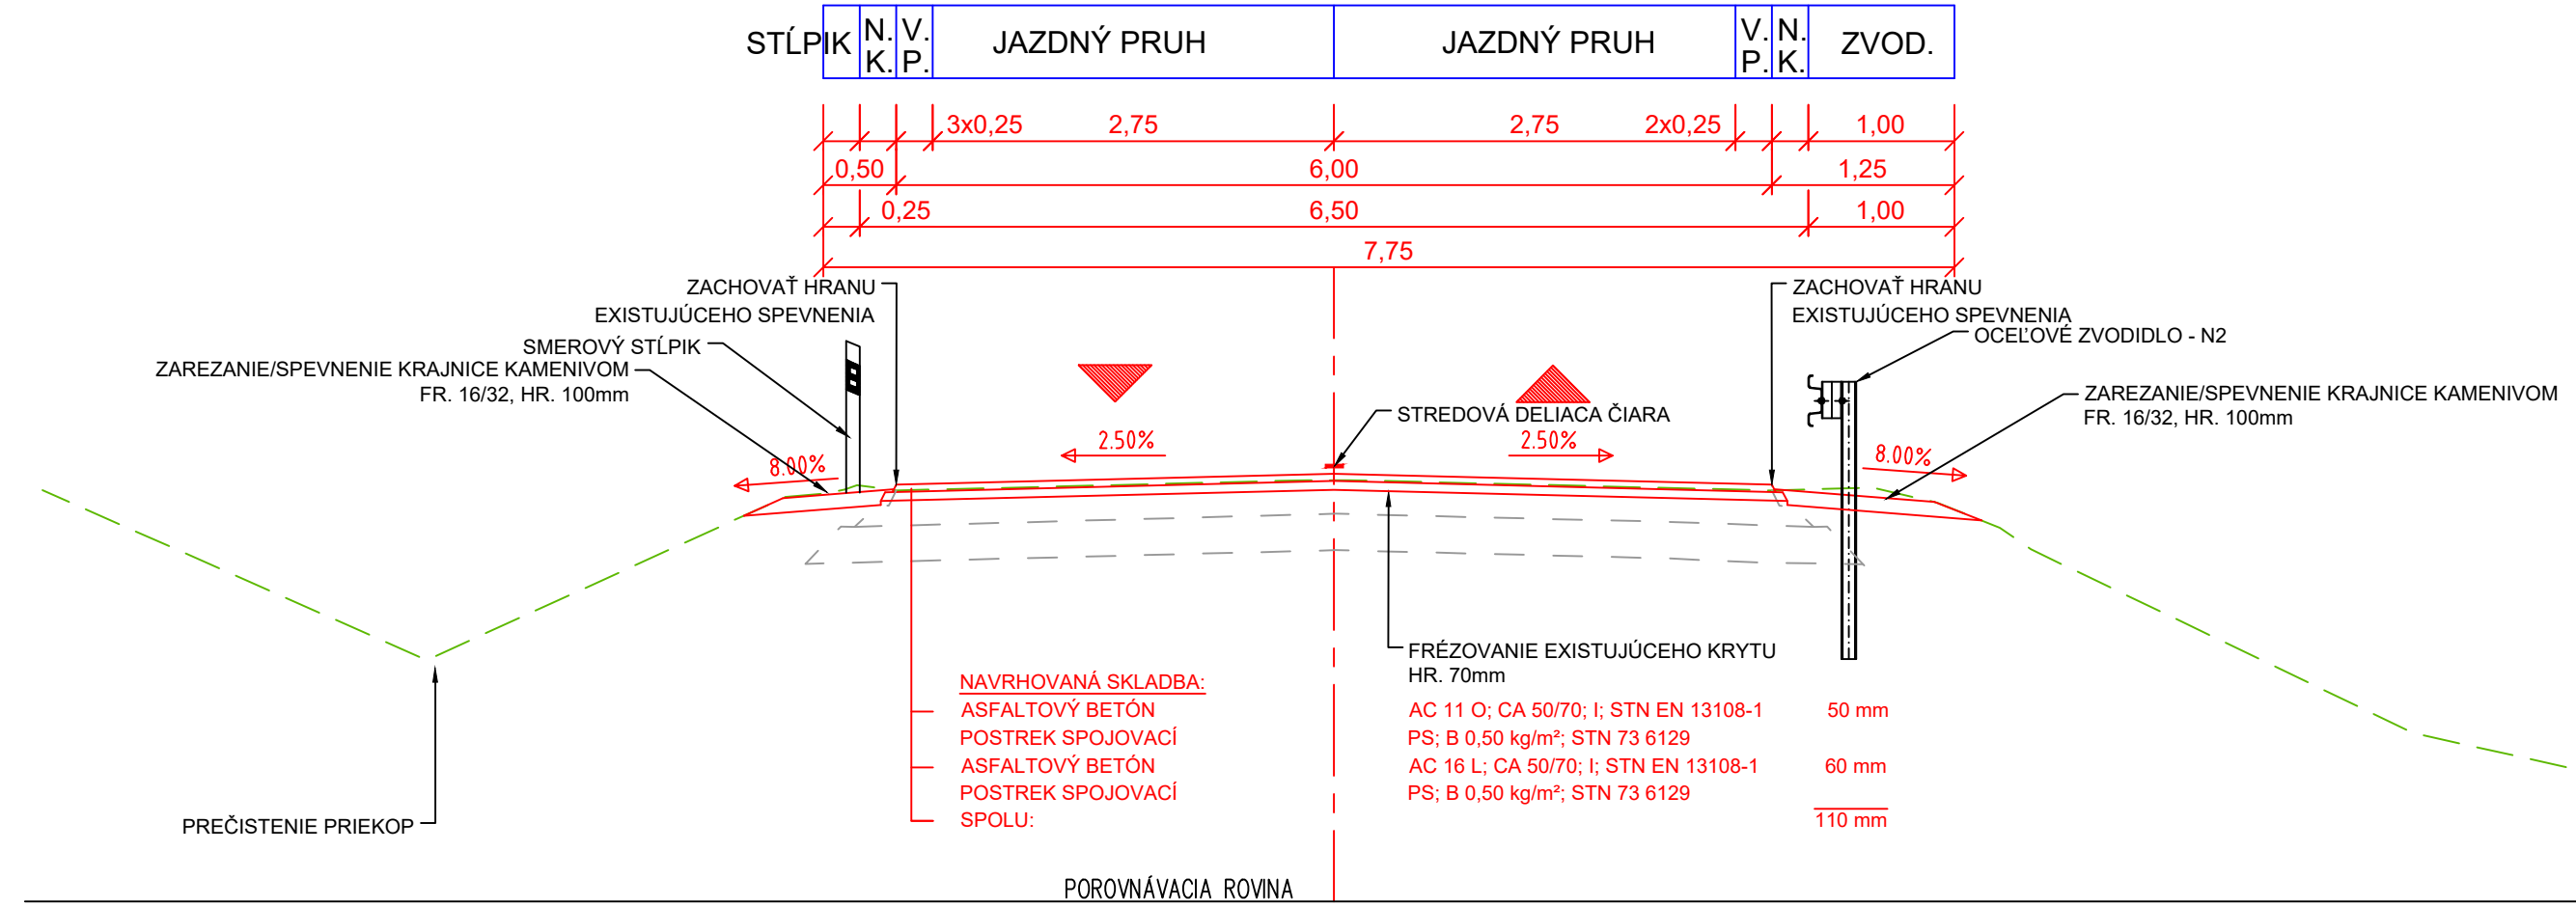

OBNOVA KRYTU V OBCI  
VZOROVÝ PRIEČNY REZ V PRIAMEJ  
C 7,5/60

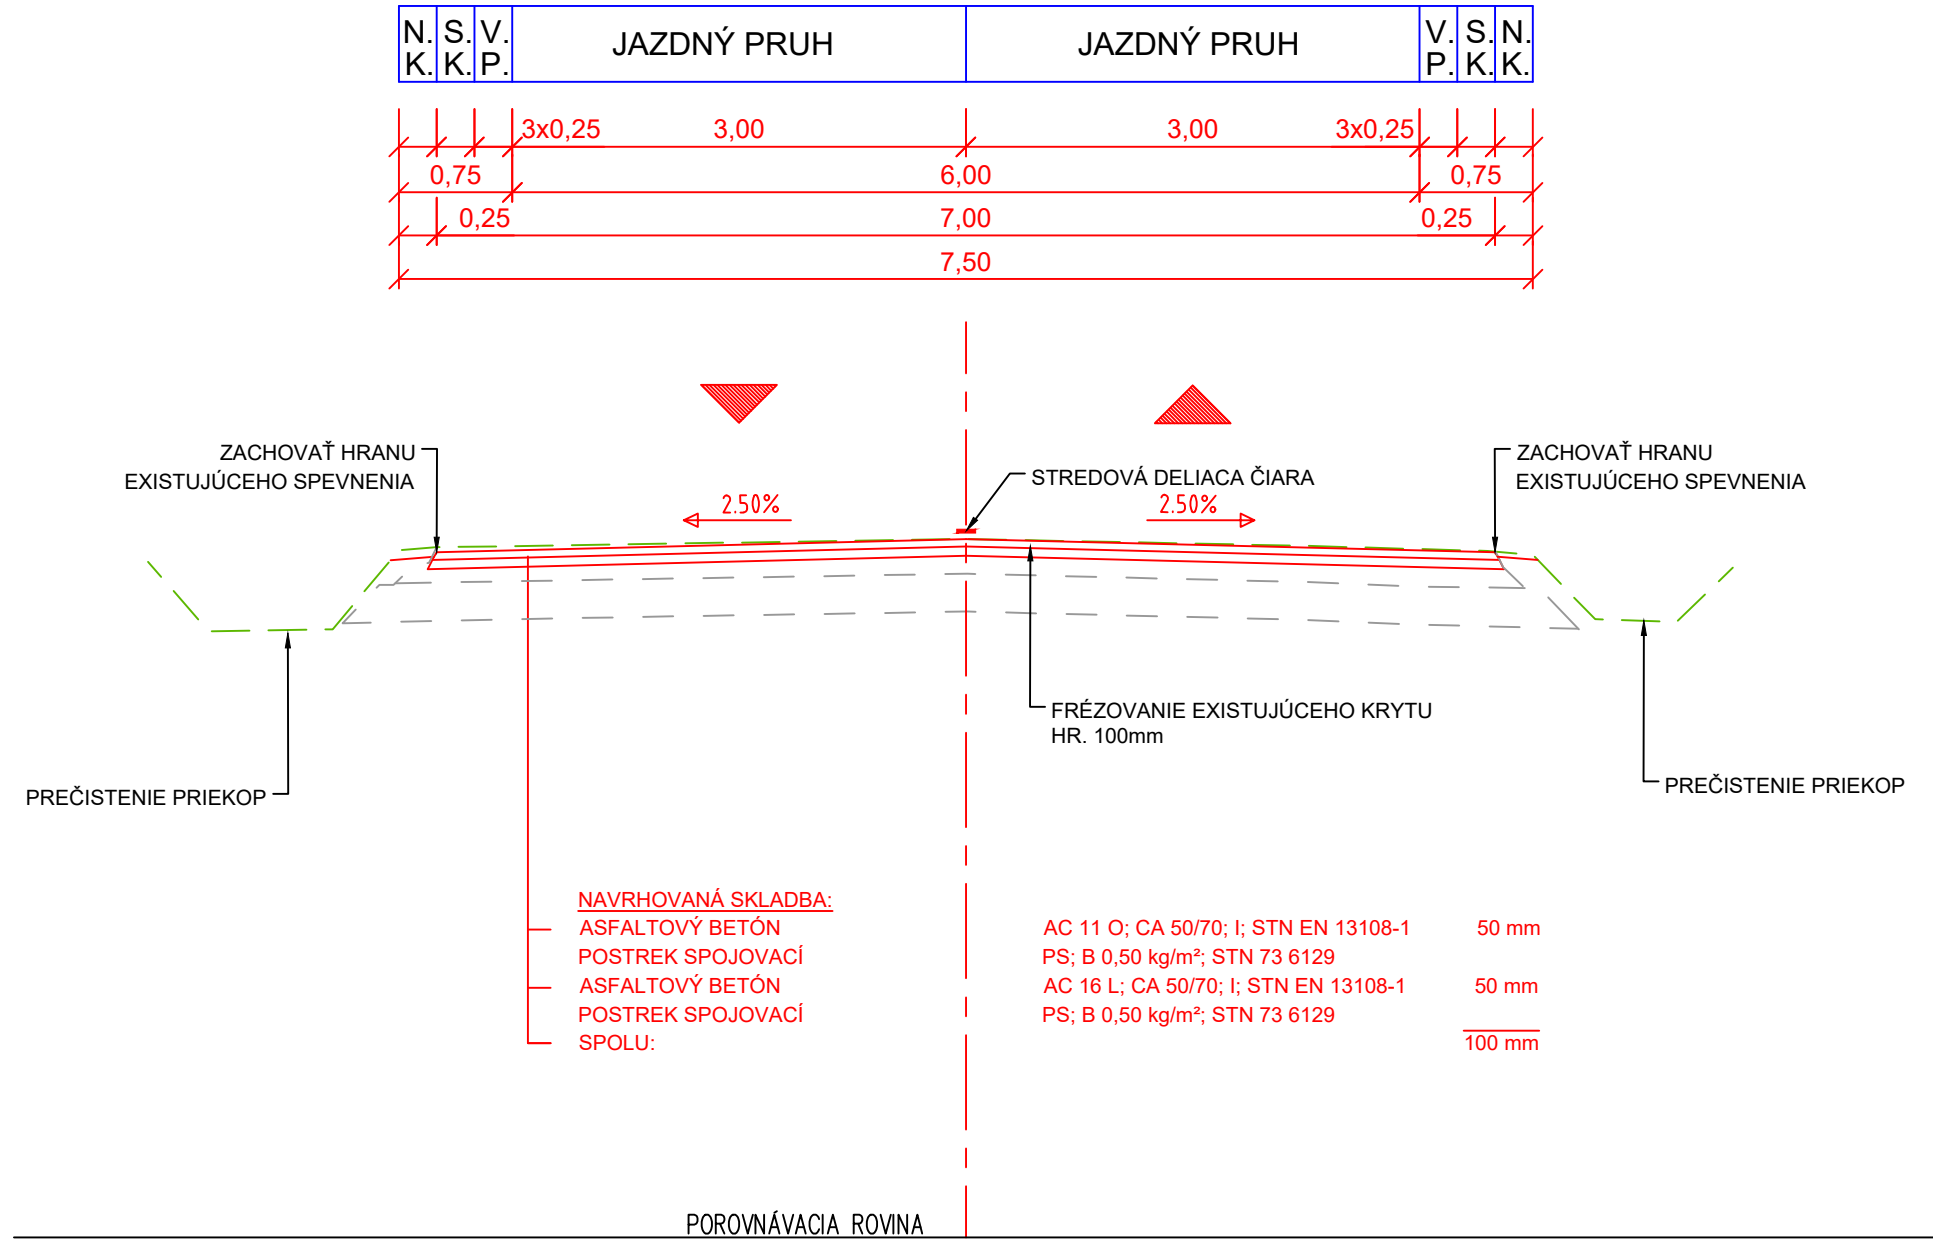

OBNOVA OBRUSNEJ VRSTVY  
VZOROVÝ PRIEČNY REZ V PRIAMEJ  
C 6,5/60

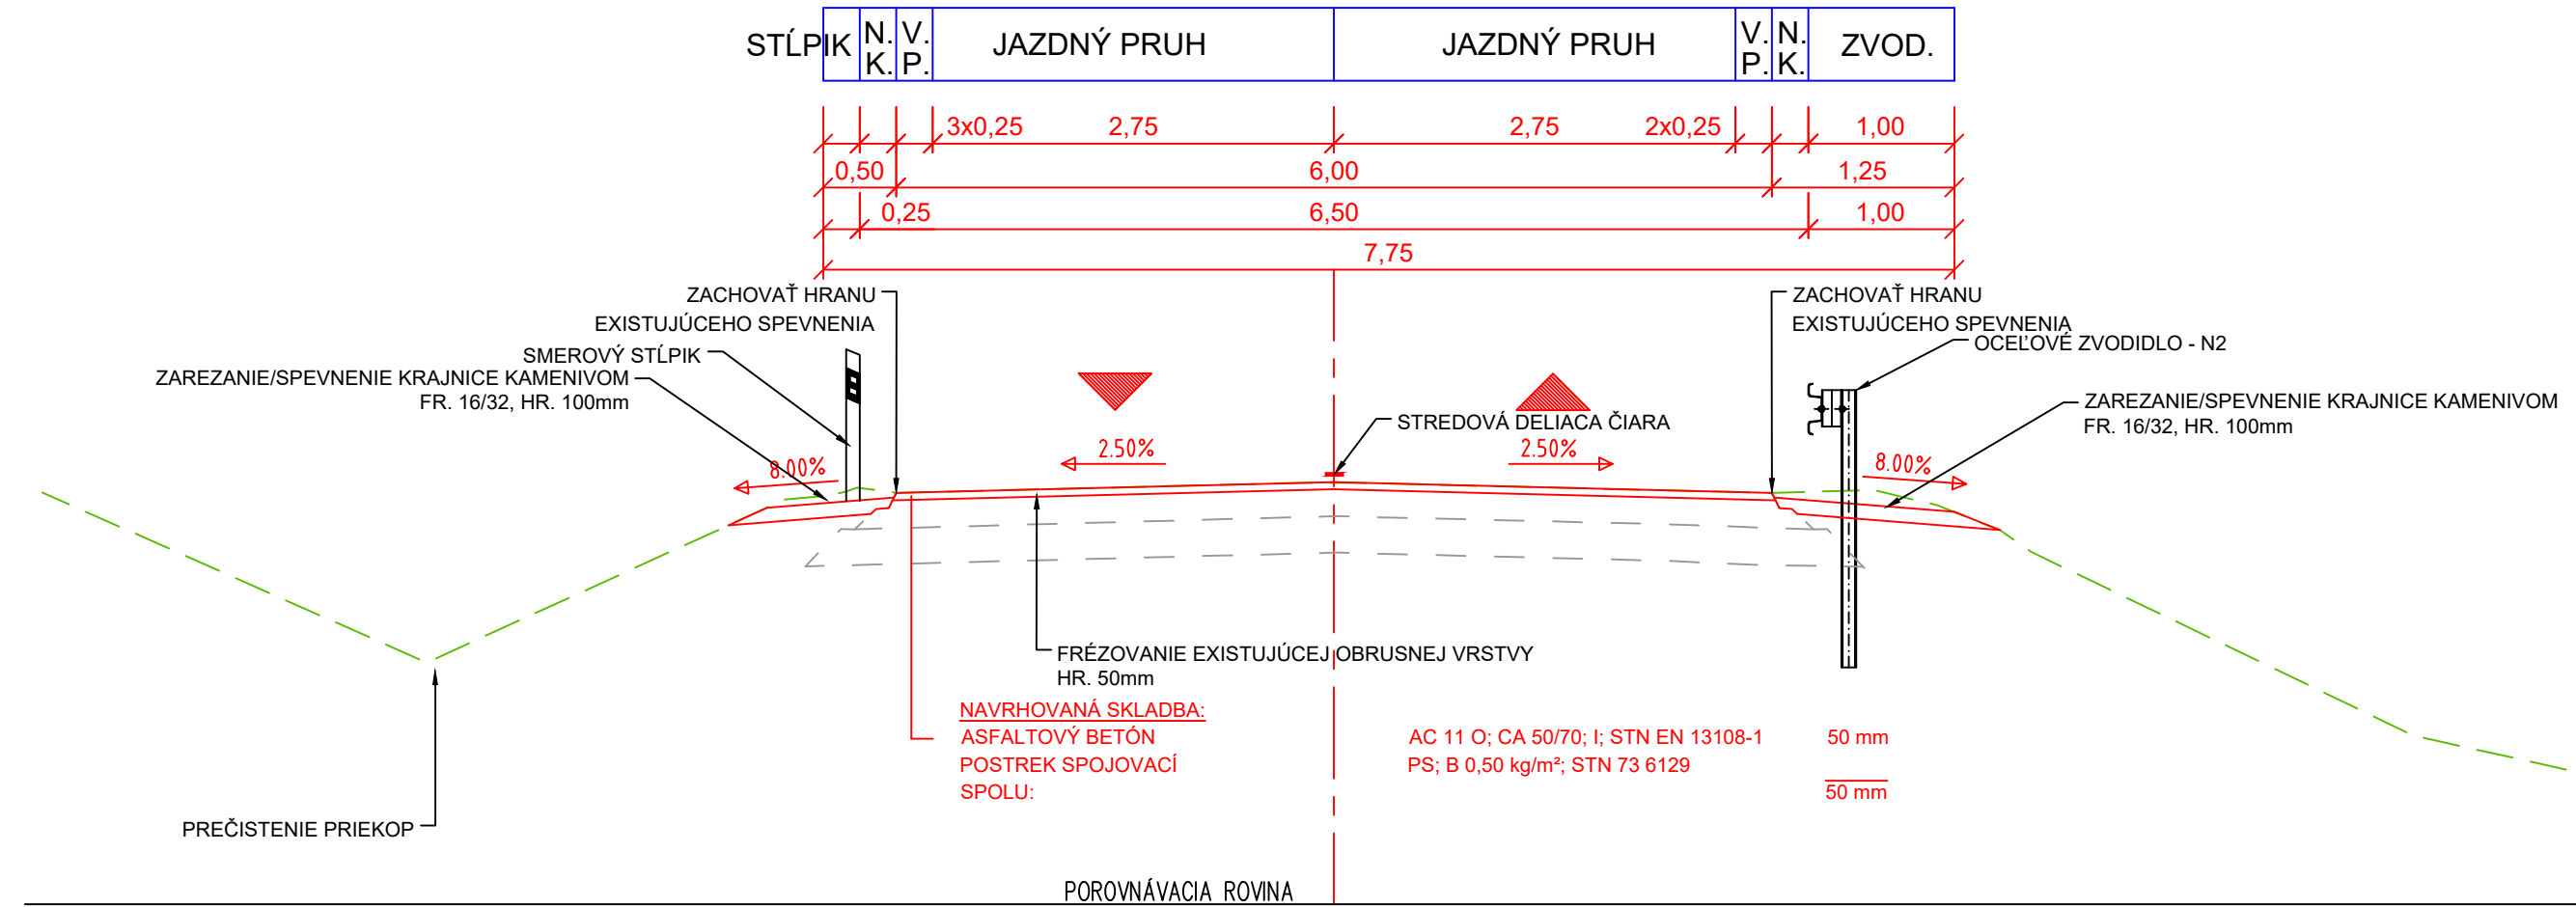

SÚRADNICOVÝ SYSTÉM: S-JTSK v realizácii JTSK  
VÝŠKOVÝ SYSTÉM: BALT PO VYROVNANÍ

Zodpovedný projektant	Ing. Zuzana Podolcová	
GENERÁLNY PROJEKTANT		
Zákazové číslo:	1915	Trnavská 27, 831 04 BRATISLAVA

Zodpovedný projektant objektu:	Ing. Marek Balík	
Navrhovateľ - vypracoval:	Ing. Marek Balík	
Kontroloval:	Ing. Zuzana Podolcová	Železničná 1, 040 01 KOŠICE
Kraj:	Banskobystrický	
Investor - staviteľ:	Banskobystrický samosprávny kraj Nám. SNP 23 974 01 Banská Bystrica	Ing. Ján Tóth
Stupeň - účel:	DSPRS	
Dátum:	10/2020	Zákazové číslo:
Počet listov:	8	
Merka:	150	Číslo SO:
Príloha:	Súprava:	
Názov prílohy:	Vzorové priečne rezy	KA-526.01/C
		3