


STOŽIAR OSVETLENIA PRIECHODU PRE CHODCOV SO SVIETIDLOM

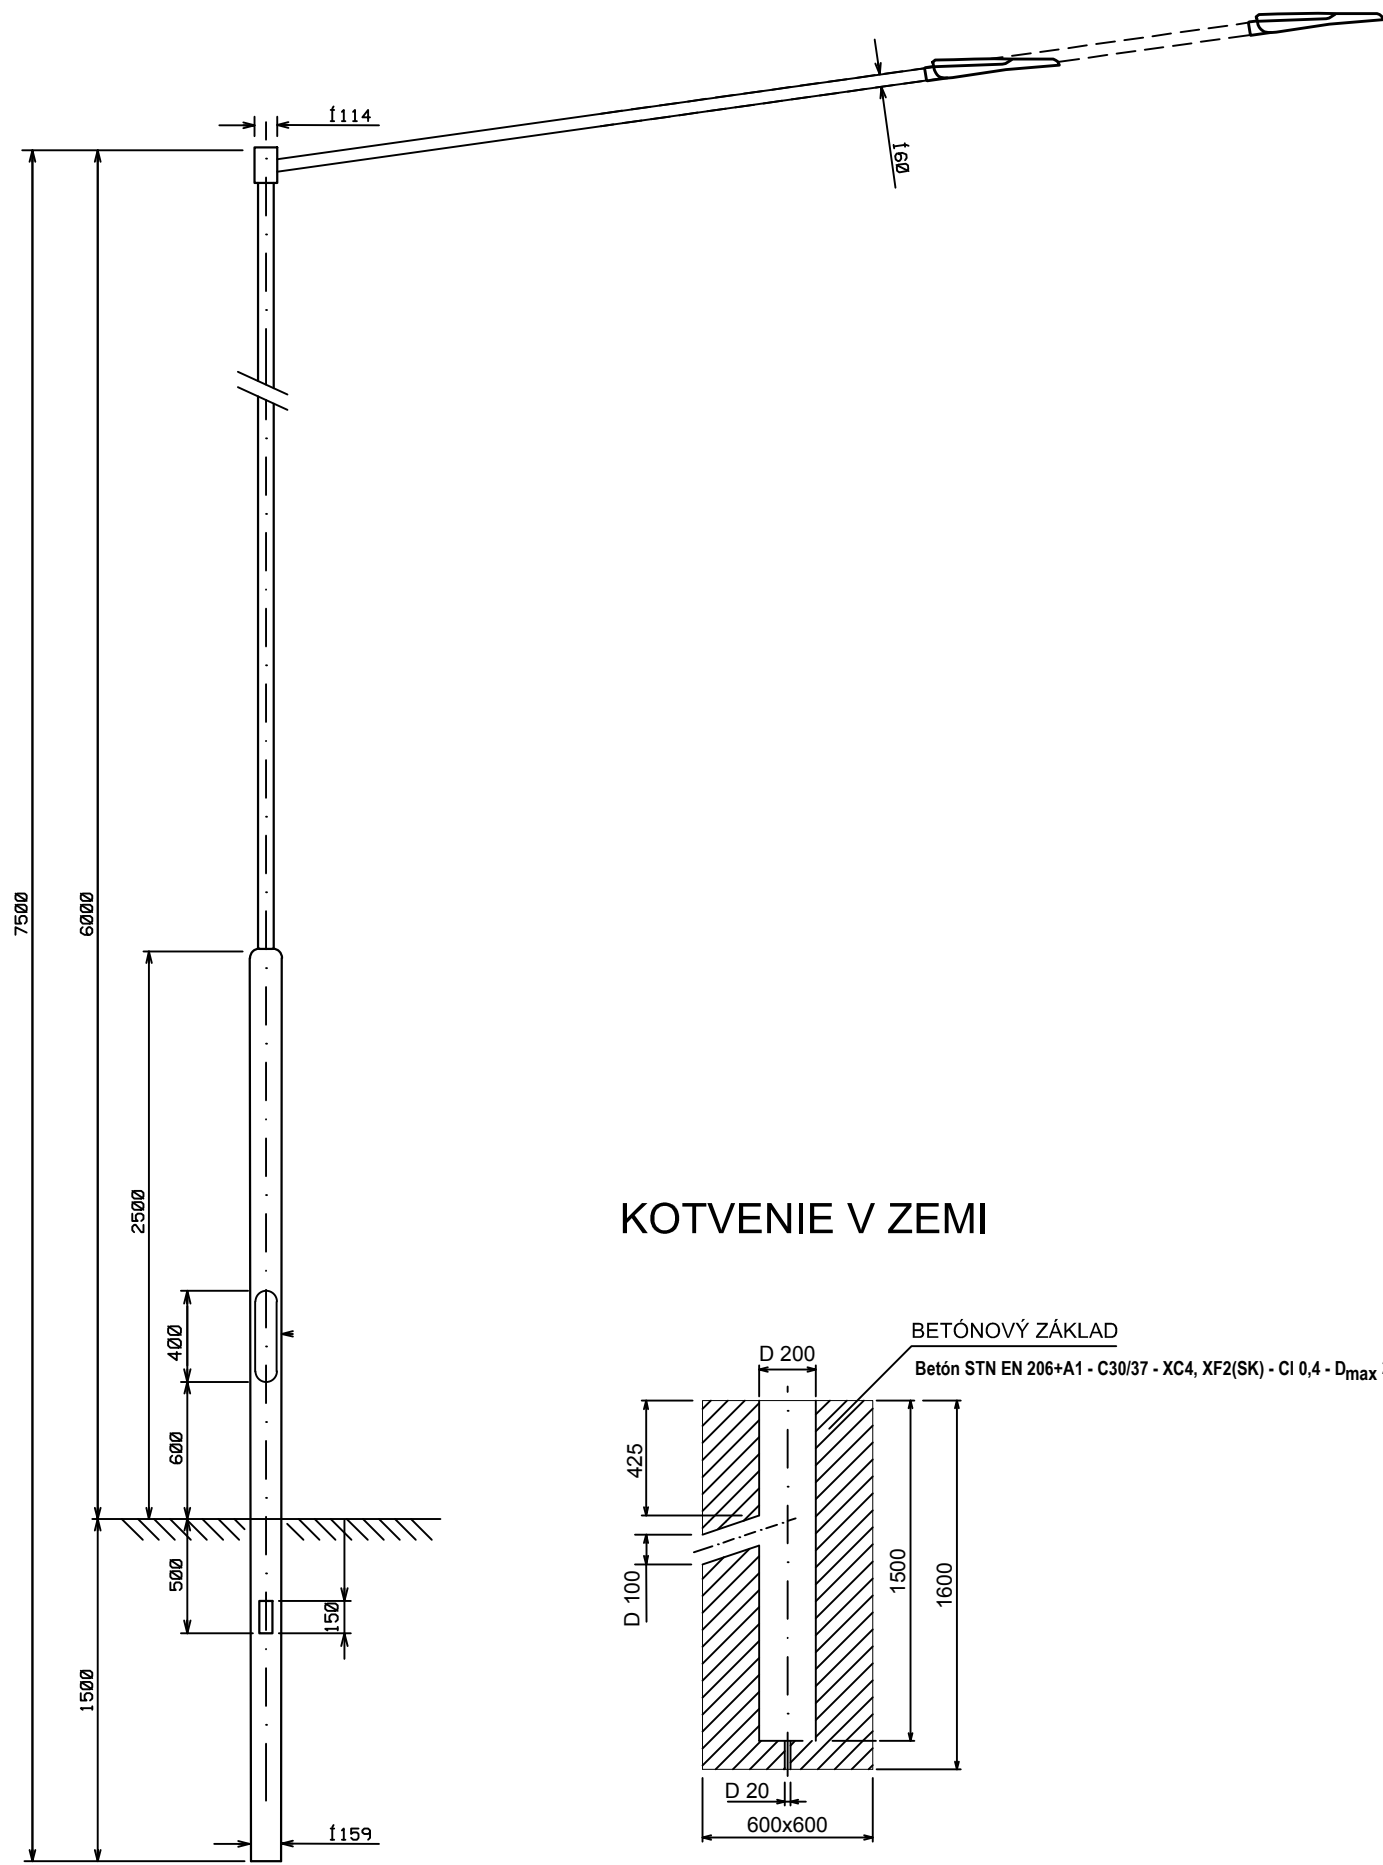



OSVETĽOVACÍ STĽP:
ELV - OSUD-OP-06

VÝLOŽNÍK:
V1T-OP-30-114 / V1T-OP-40-114

SVIETIDLO:
SITECO Streetlight 11 midi LED
5XC3F42D08MC, IP66, 139W, 16 090 lm

SÚRADNICOVÝ SYSTÉM: S-JTSK v realizácii JTSK
VÝŠKOVÝ SYSTÉM: BALT PO VYROVNANÍ

Zodpovedný projektant	Ing. Zuzana Podolcová		 Tmavská 27, 831 04 BRATISLAVA
GENERÁLNY PROJEKTANT			
Zákazkové číslo:	1915		

Zodpovedný projektant objektu:	Ing. Vladimír Hundák	<i>Hundák</i>	REMING CONSULT A.S. Tmavská 27, 831 04 BRATISLAVA
Navrhov - vypracoval:	Ing. Vladimír Hundák	<i>Hundák</i>	
Kontroloval:	Ing. Ivana Goláňová	<i>Goláňová</i>	
Kraj:	Banskobystrický	Okres:	Krupina
Investor - stavebník:	Banskobystrický samosprávny kraj Nám. SNP 23 974 01 Banská Bystrica		
Stavba:	Rekonštrukcia ciest a mostov II/526 Devičie - Senohrad a II/527 Dobrá Niva - Senohrad I. etapa - úseky v rámci okresu Krupina Časť C: Cesta II/526 od ckm 6,291 po koniec úseku v ckm 16,108 Názov SO: SO KA-526.02 Priechod pre chodcov na ceste II/526 v obci Senohrad vrátane osvetlenia		
Názov prílohy:	Pohľad na osvetľovací stožiar so základom		
			Stupeň - účel: DSPRS Zákazkové číslo: 1915 Dátum: 10/2020 Počet A4:: 2xA4 Mierka: Číslo SO: KA-526.02 Príloha: 4