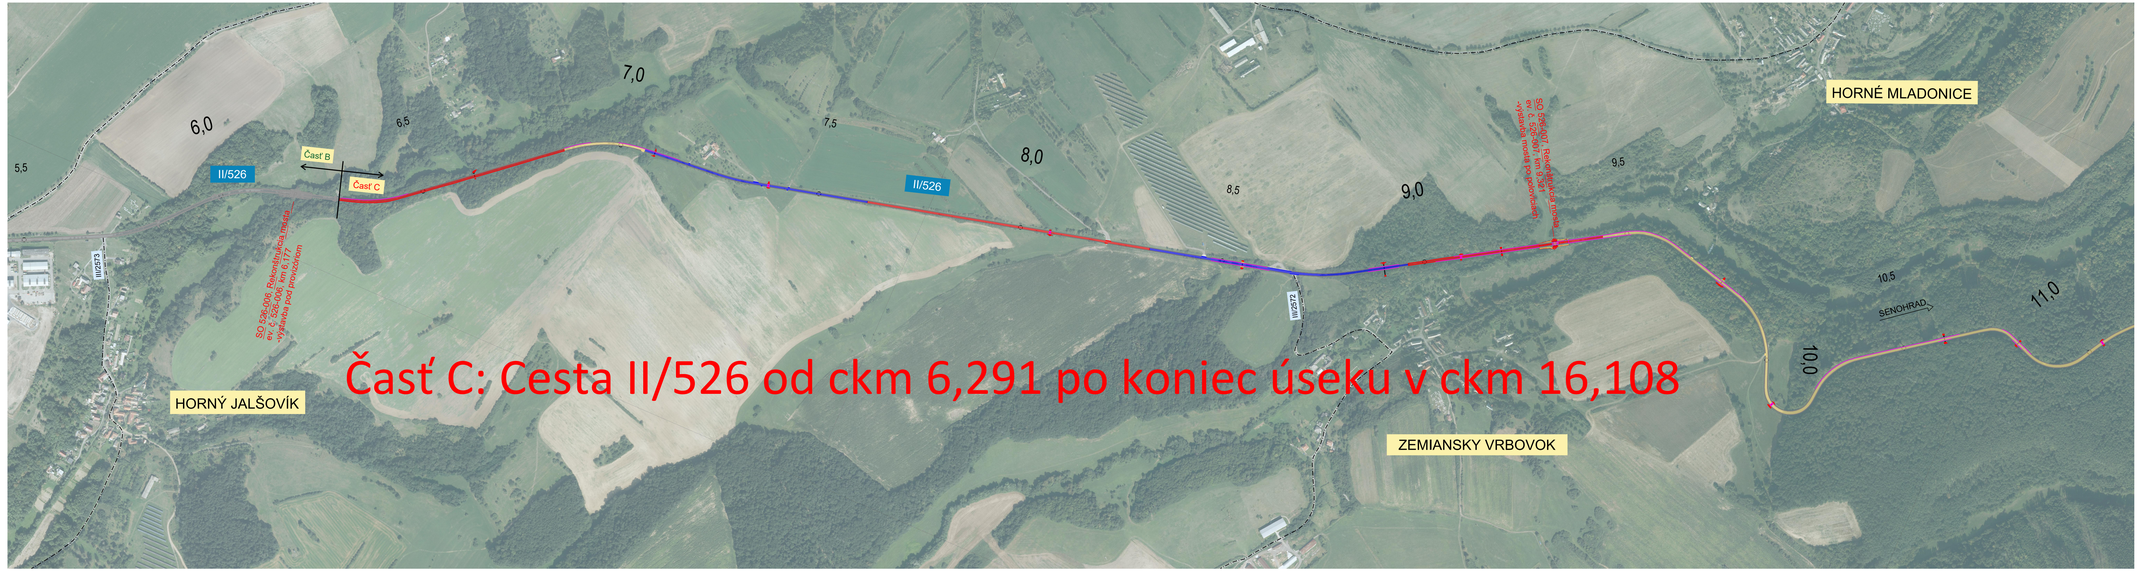

EXISTUJÚCI STAV:

cestná sieť

okresov

spracovanie podľa cestnej databanky SSC

TYP ÚPRAVY VOZOVKY:

OBNOVA OBRUSNEJ VRSTVY	50 mm
OBNOVA KRYTU V OBCI	110 mm
OBNOVA KRYTU + ZOSILNENIE	110 mm
RECYKLÁŽ ZA STUDENA	300 mm
NOVÁ KONŠTRUKCIA VOZOVKY	610 mm
KONŠTRUKCIA VOZOVKY NA MOSTE	90 mm

ZVODIDLÁ

SÚRADNICOVÝ SYSTÉM: S-JTSK v realizácii JTSK
VÝŠKOVÝ SYSTÉM: BALT PO VYROVNANÍ

Zodpovedný projektant	Ing. Zuzana Podolcová	
GENERÁLNY PROJEKTANT		
Zákaznícke číslo	1915	

REMING CONSULT A.S.
Trnavská 27, 831 04 BRATISLAVA

Zodpovedný projektant časti projektu	Ing. Zuzana Podolcová	
Kontroloval:	Ing. Vladimír Pirják	
Kraj	Banskobystrický	Okres: Krupina
Investor - stavebník:	Banskobystrický samosprávny kraj Nám. SNP 23 974 01 Banská Bystrica	

REMING CONSULT A.S.
Trnavská č. 27, 831 04 BRATISLAVA

Stavba:

Rekonštrukcia ciest a mostov
II/526 Devičie - Senohrad a
II/527 Dobrá Niva - Senohrad
I. etapa - úseky v rámci okresu Krupina

Časť projektu:

Časť C: Cesta II/526 od ckm 6,291 po koniec úseku v ckm 16,108

SITUÁCIA NA ORTOFOTOMAPE- cesta II/526 - km 6,291 -11,000

Stupeň - účel	DSPRS
Zákaznícke číslo	1915
Dátum	10/2020
Počet A4:	6xA4
Mierka	15000
Časť	Súprava
B.3.1	