




VÝKRES VÝKOPOV
II.ETAPA
PÔDORYS, M 1:100

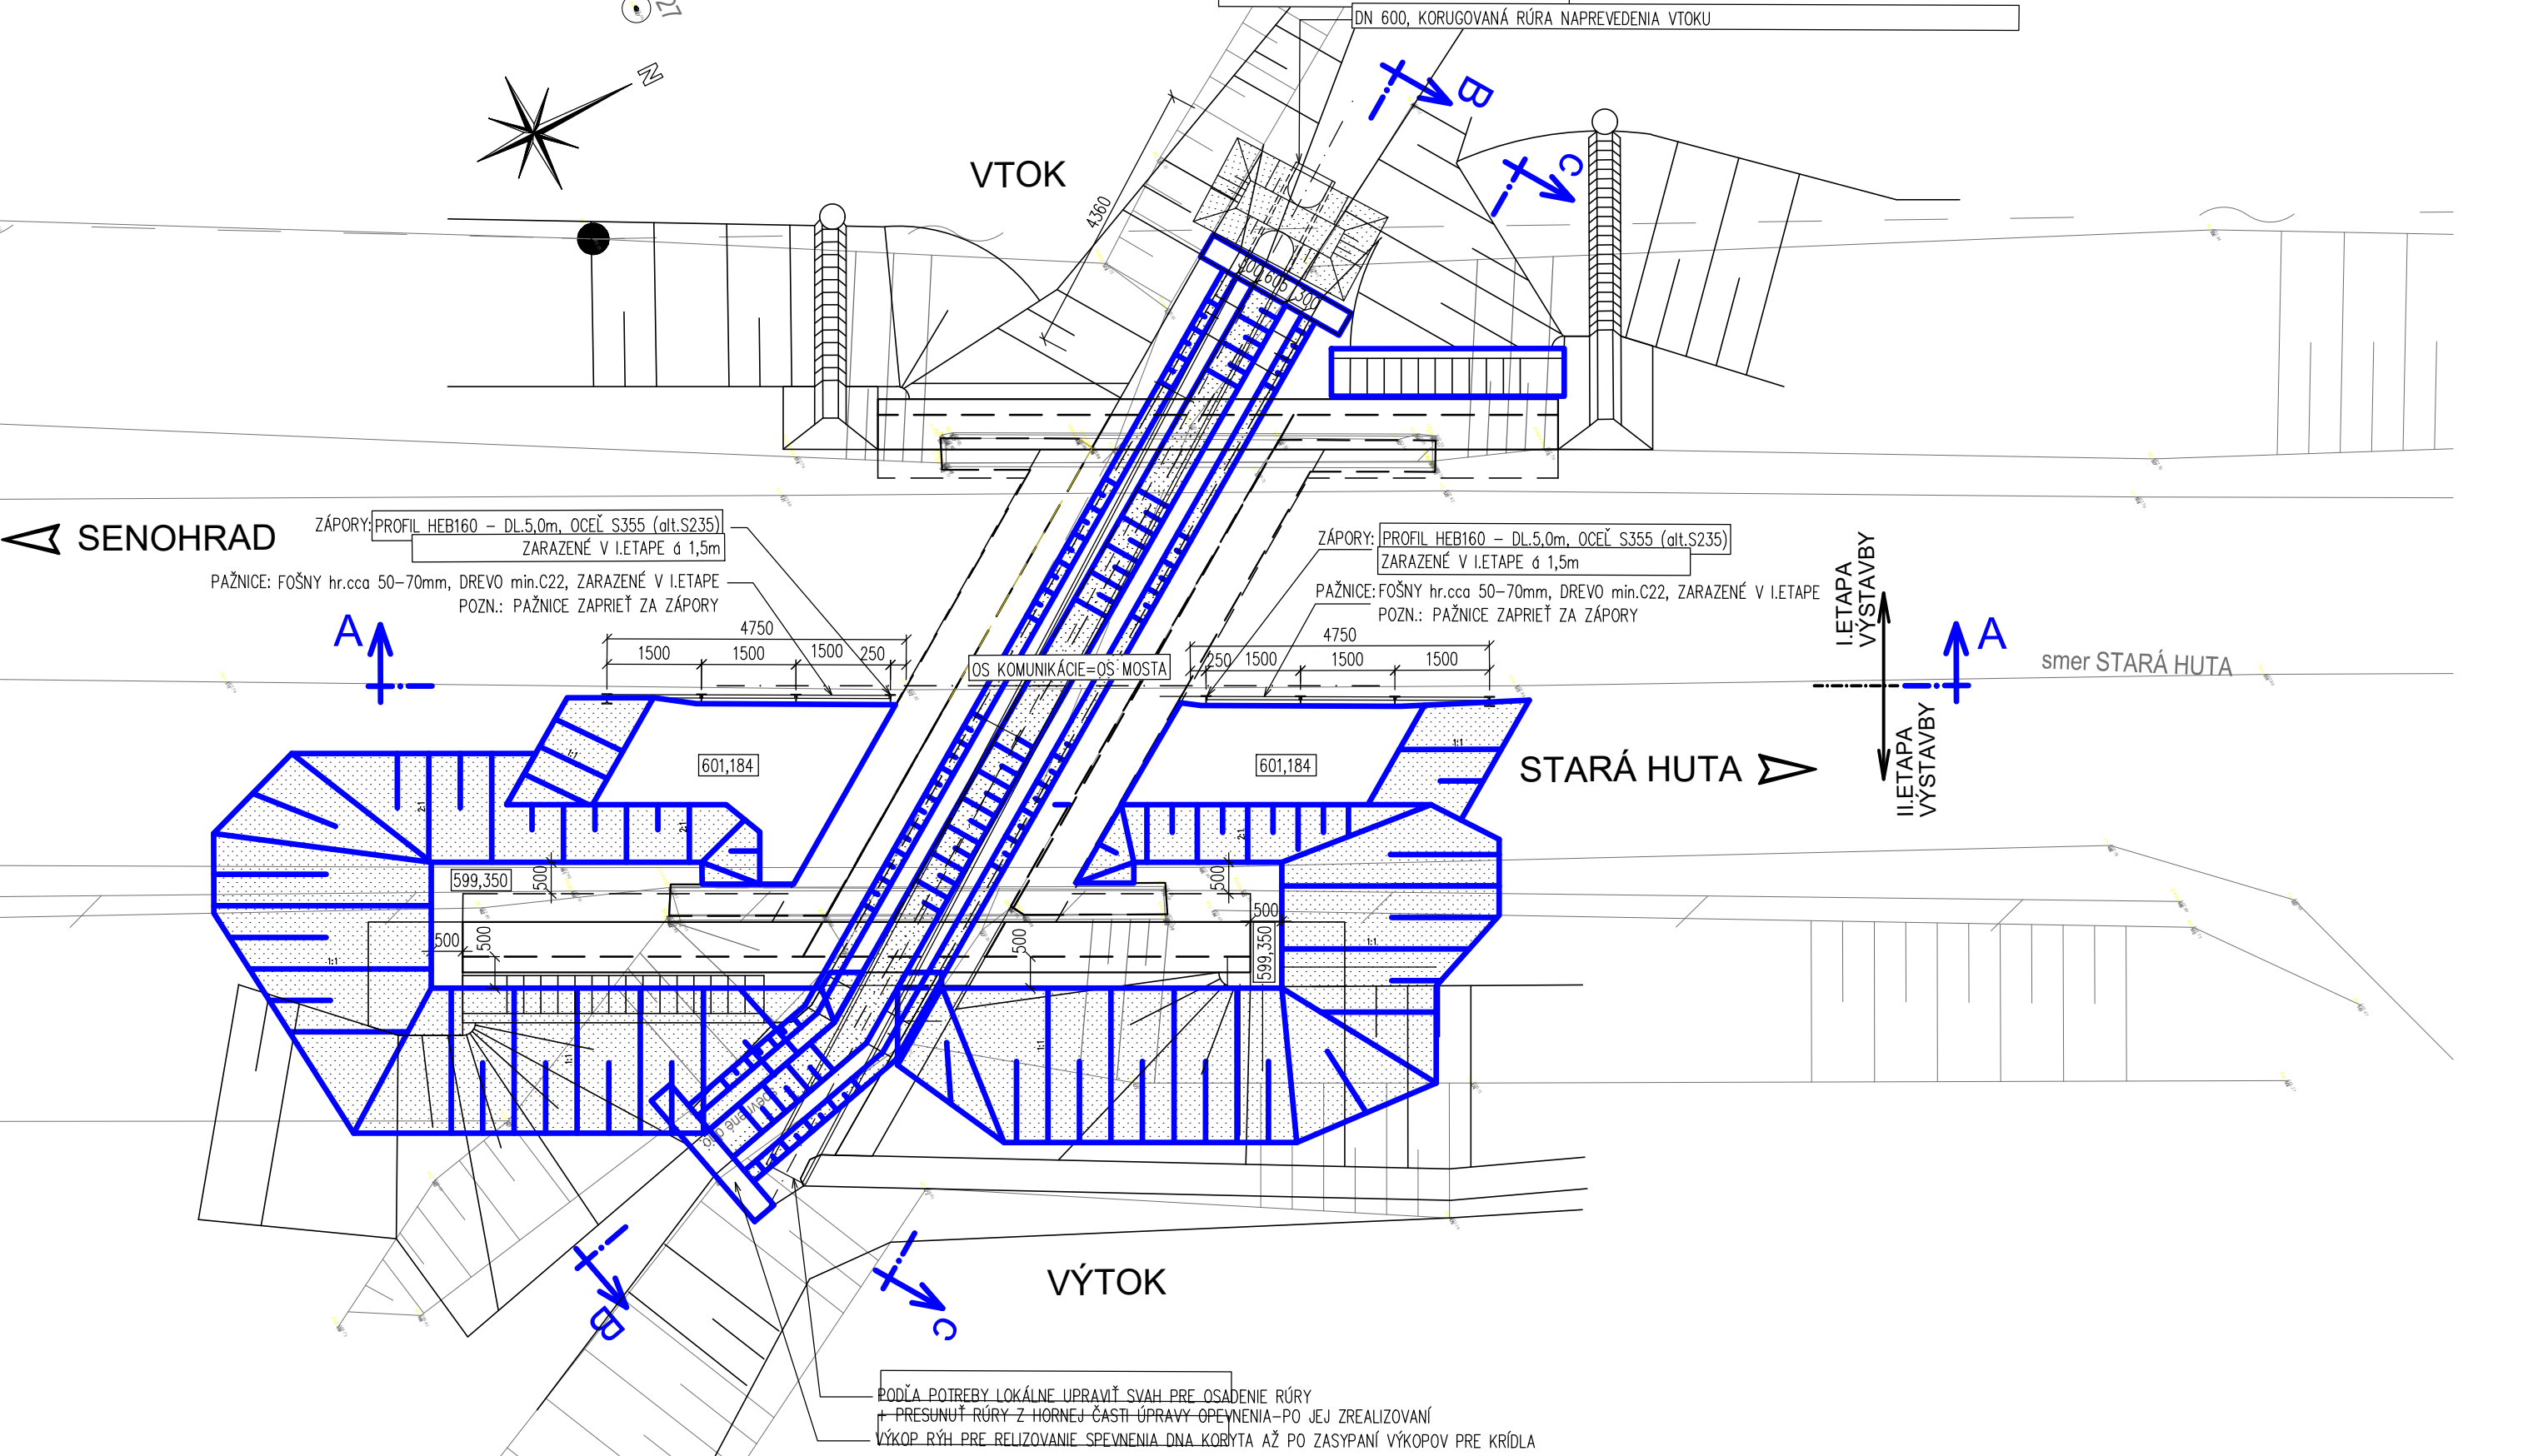


PRIEČNY REZ B-B, M 1:50

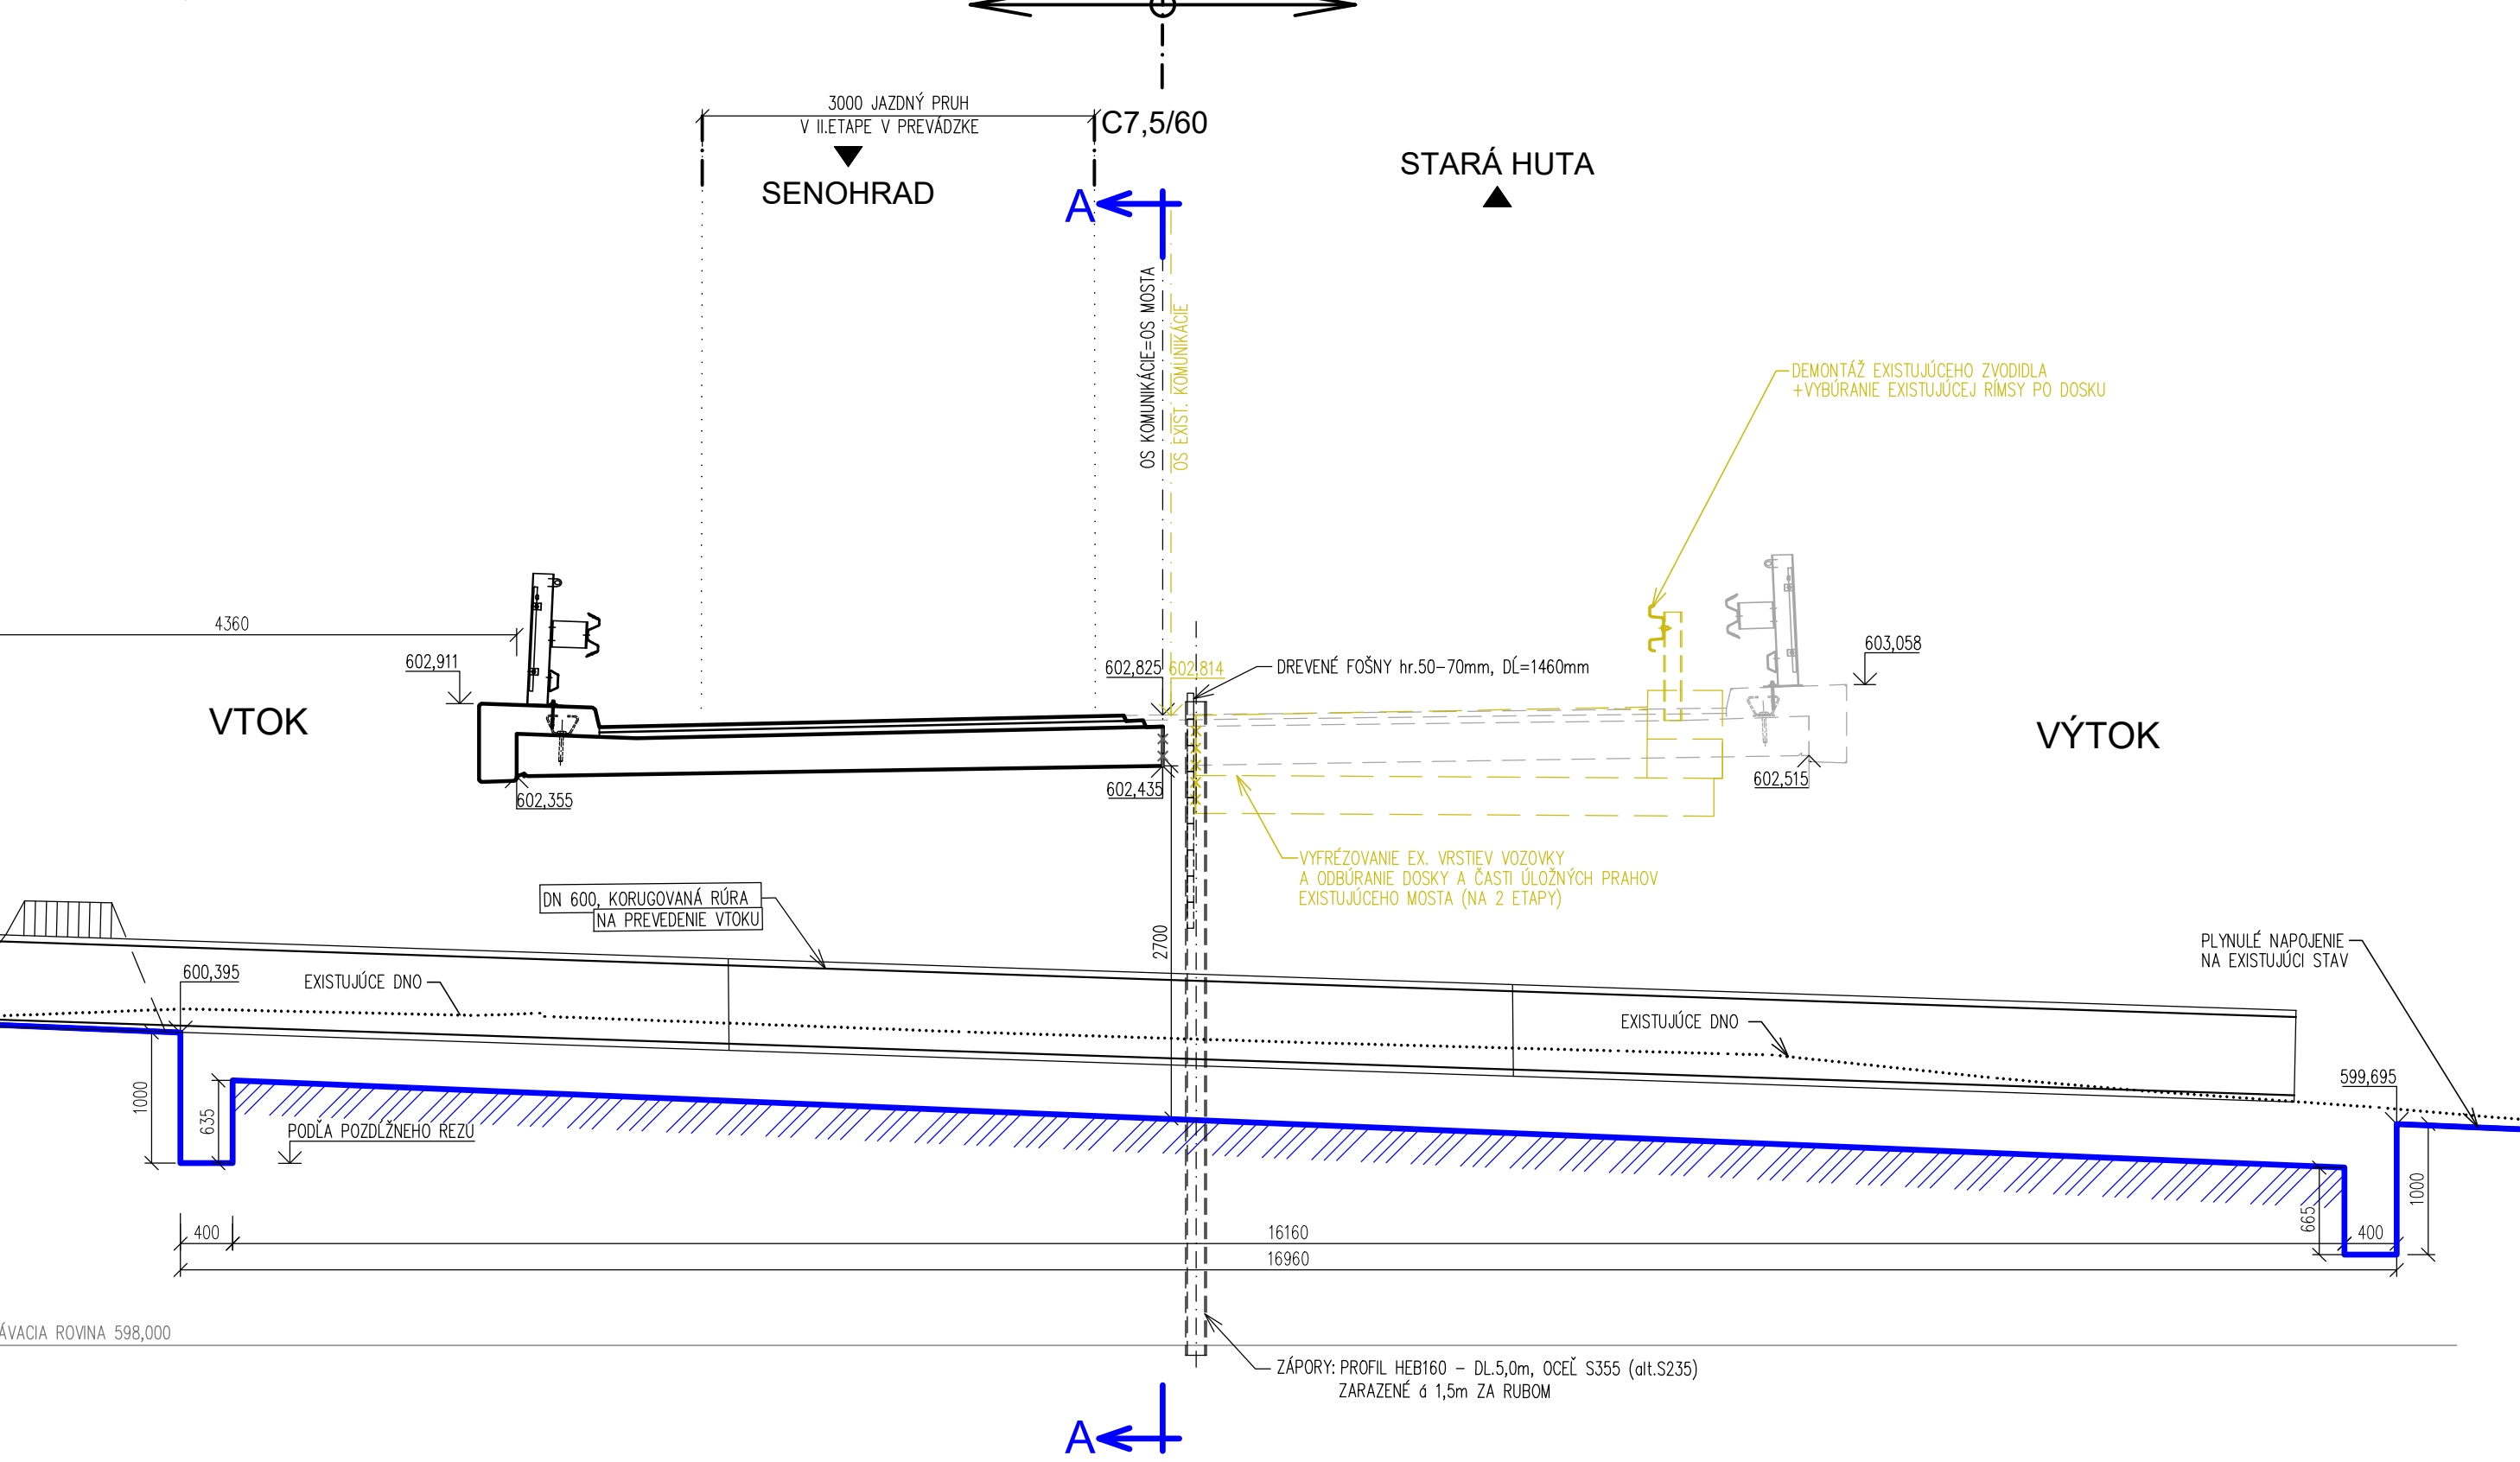

PRIEČNY REZ C-C, M 1:50

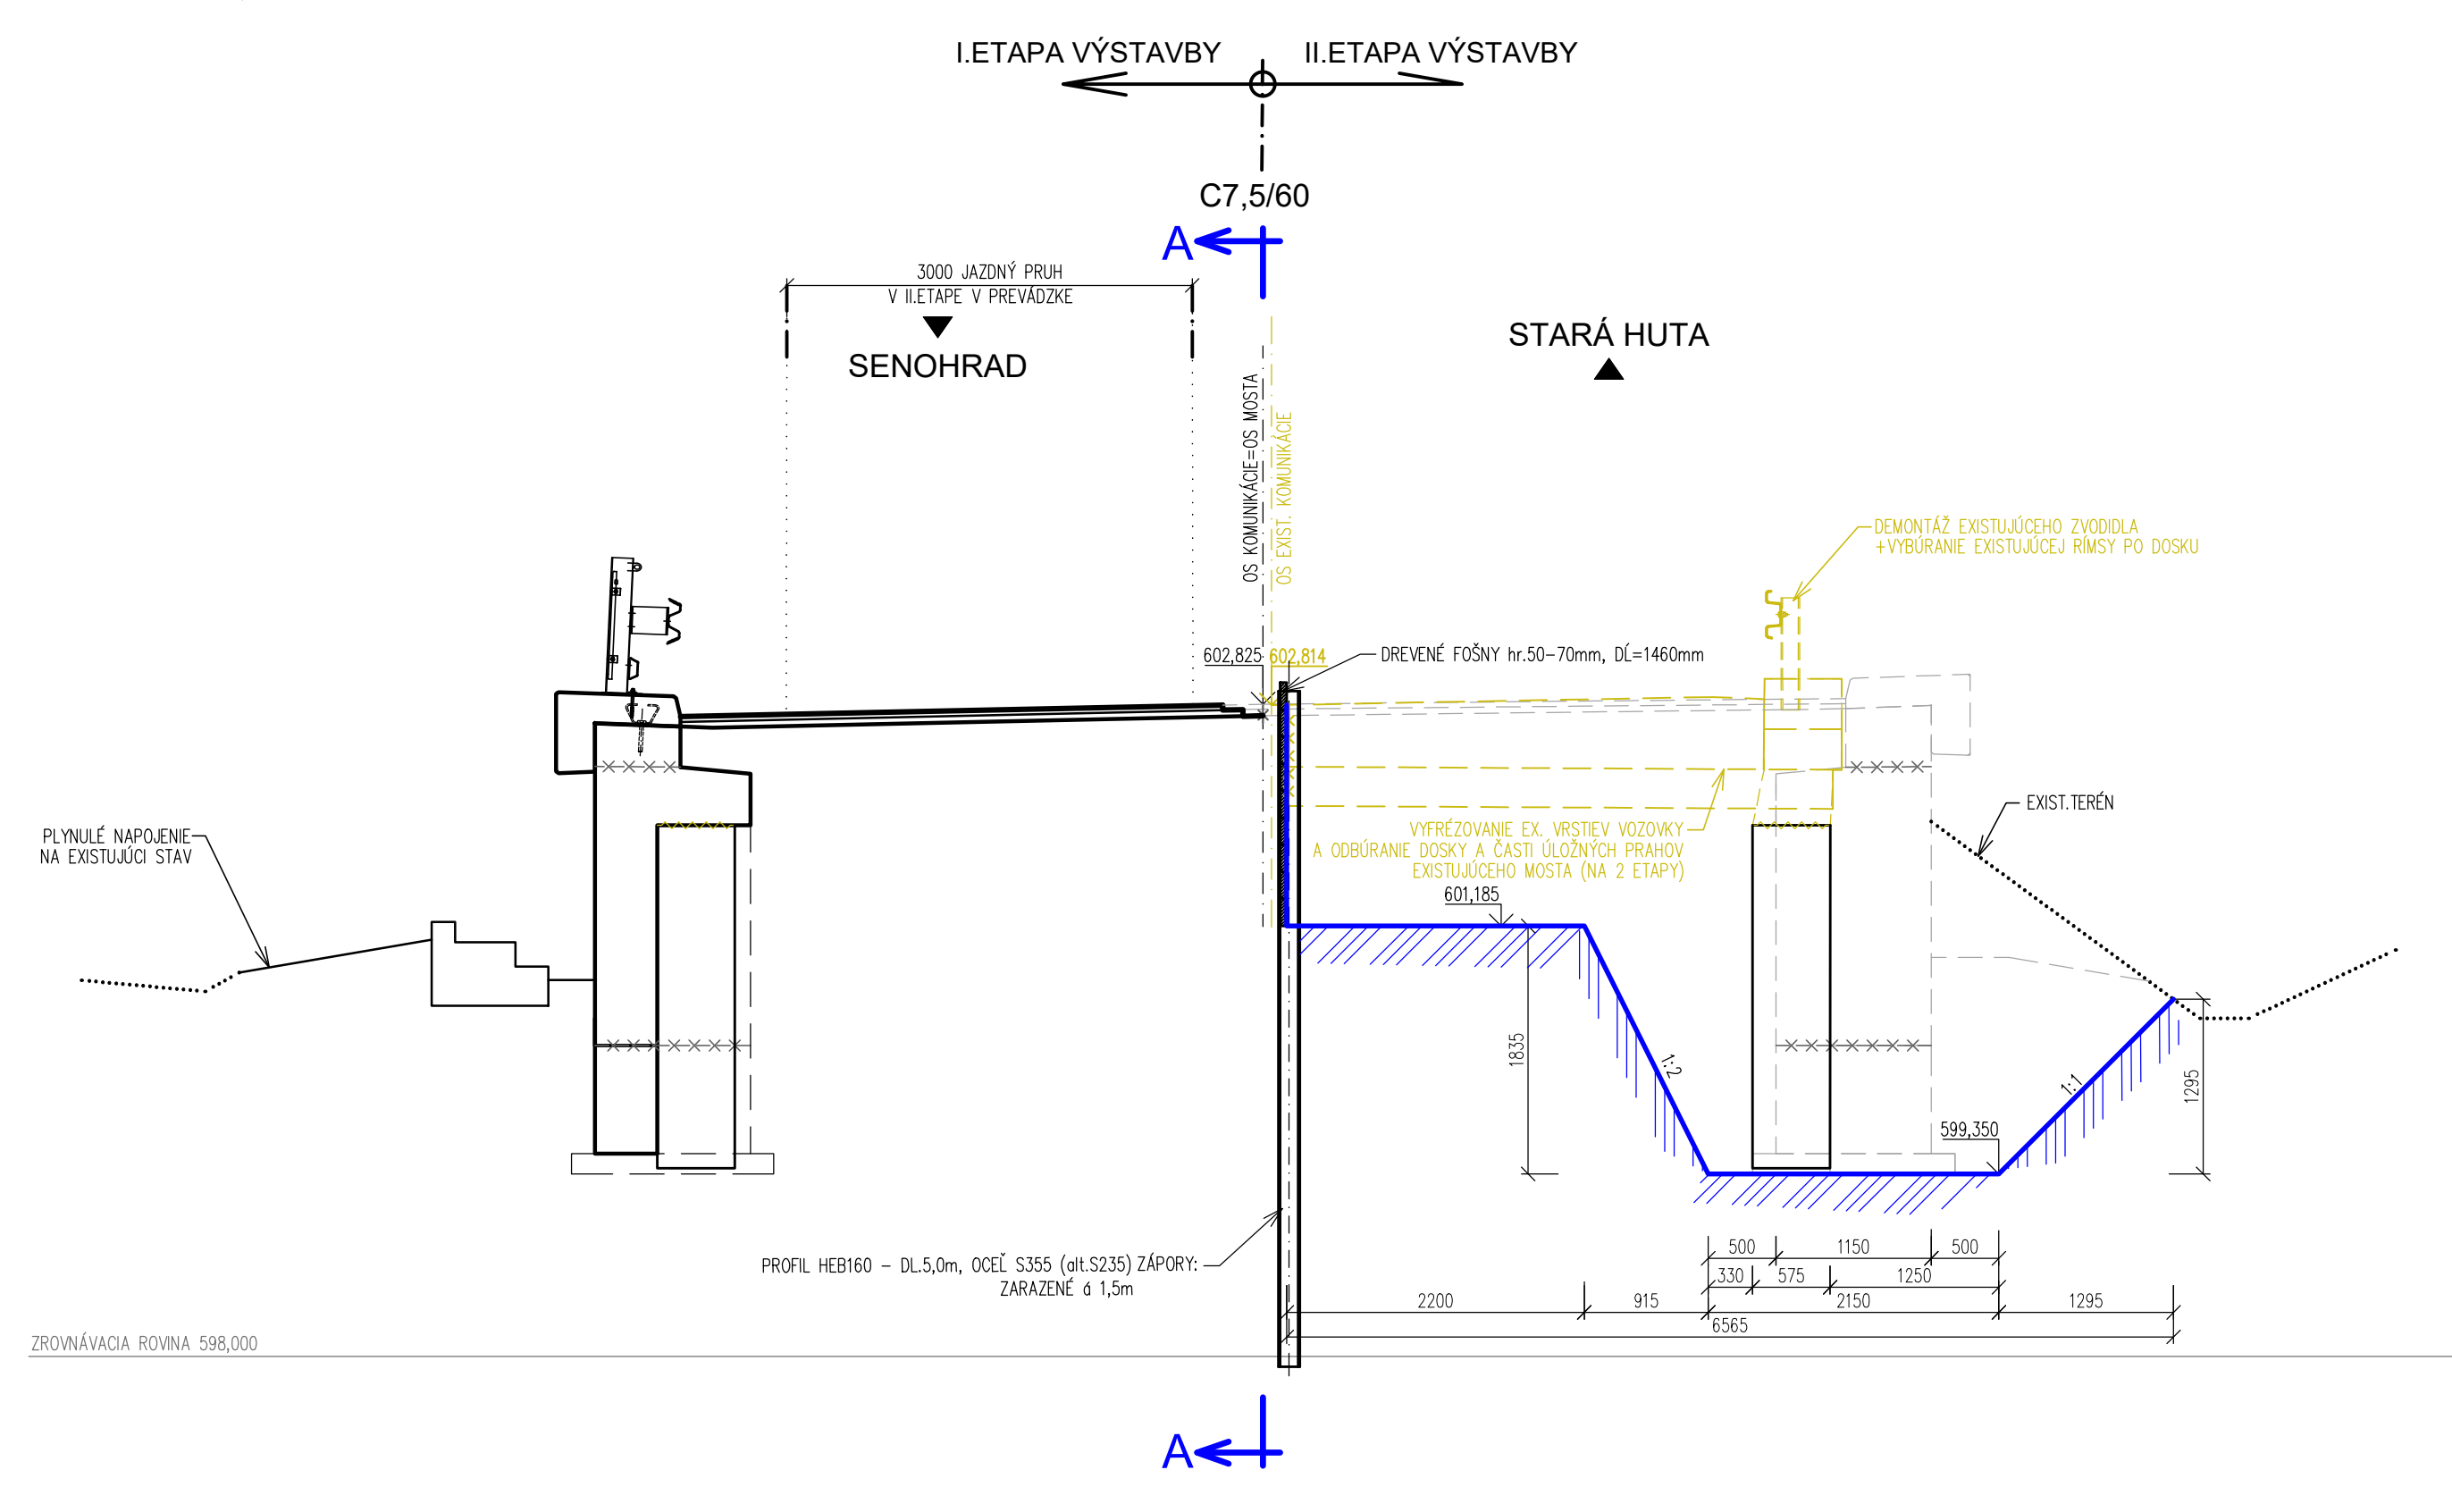

POZDĽŽNY REZ A-A, M 1:50

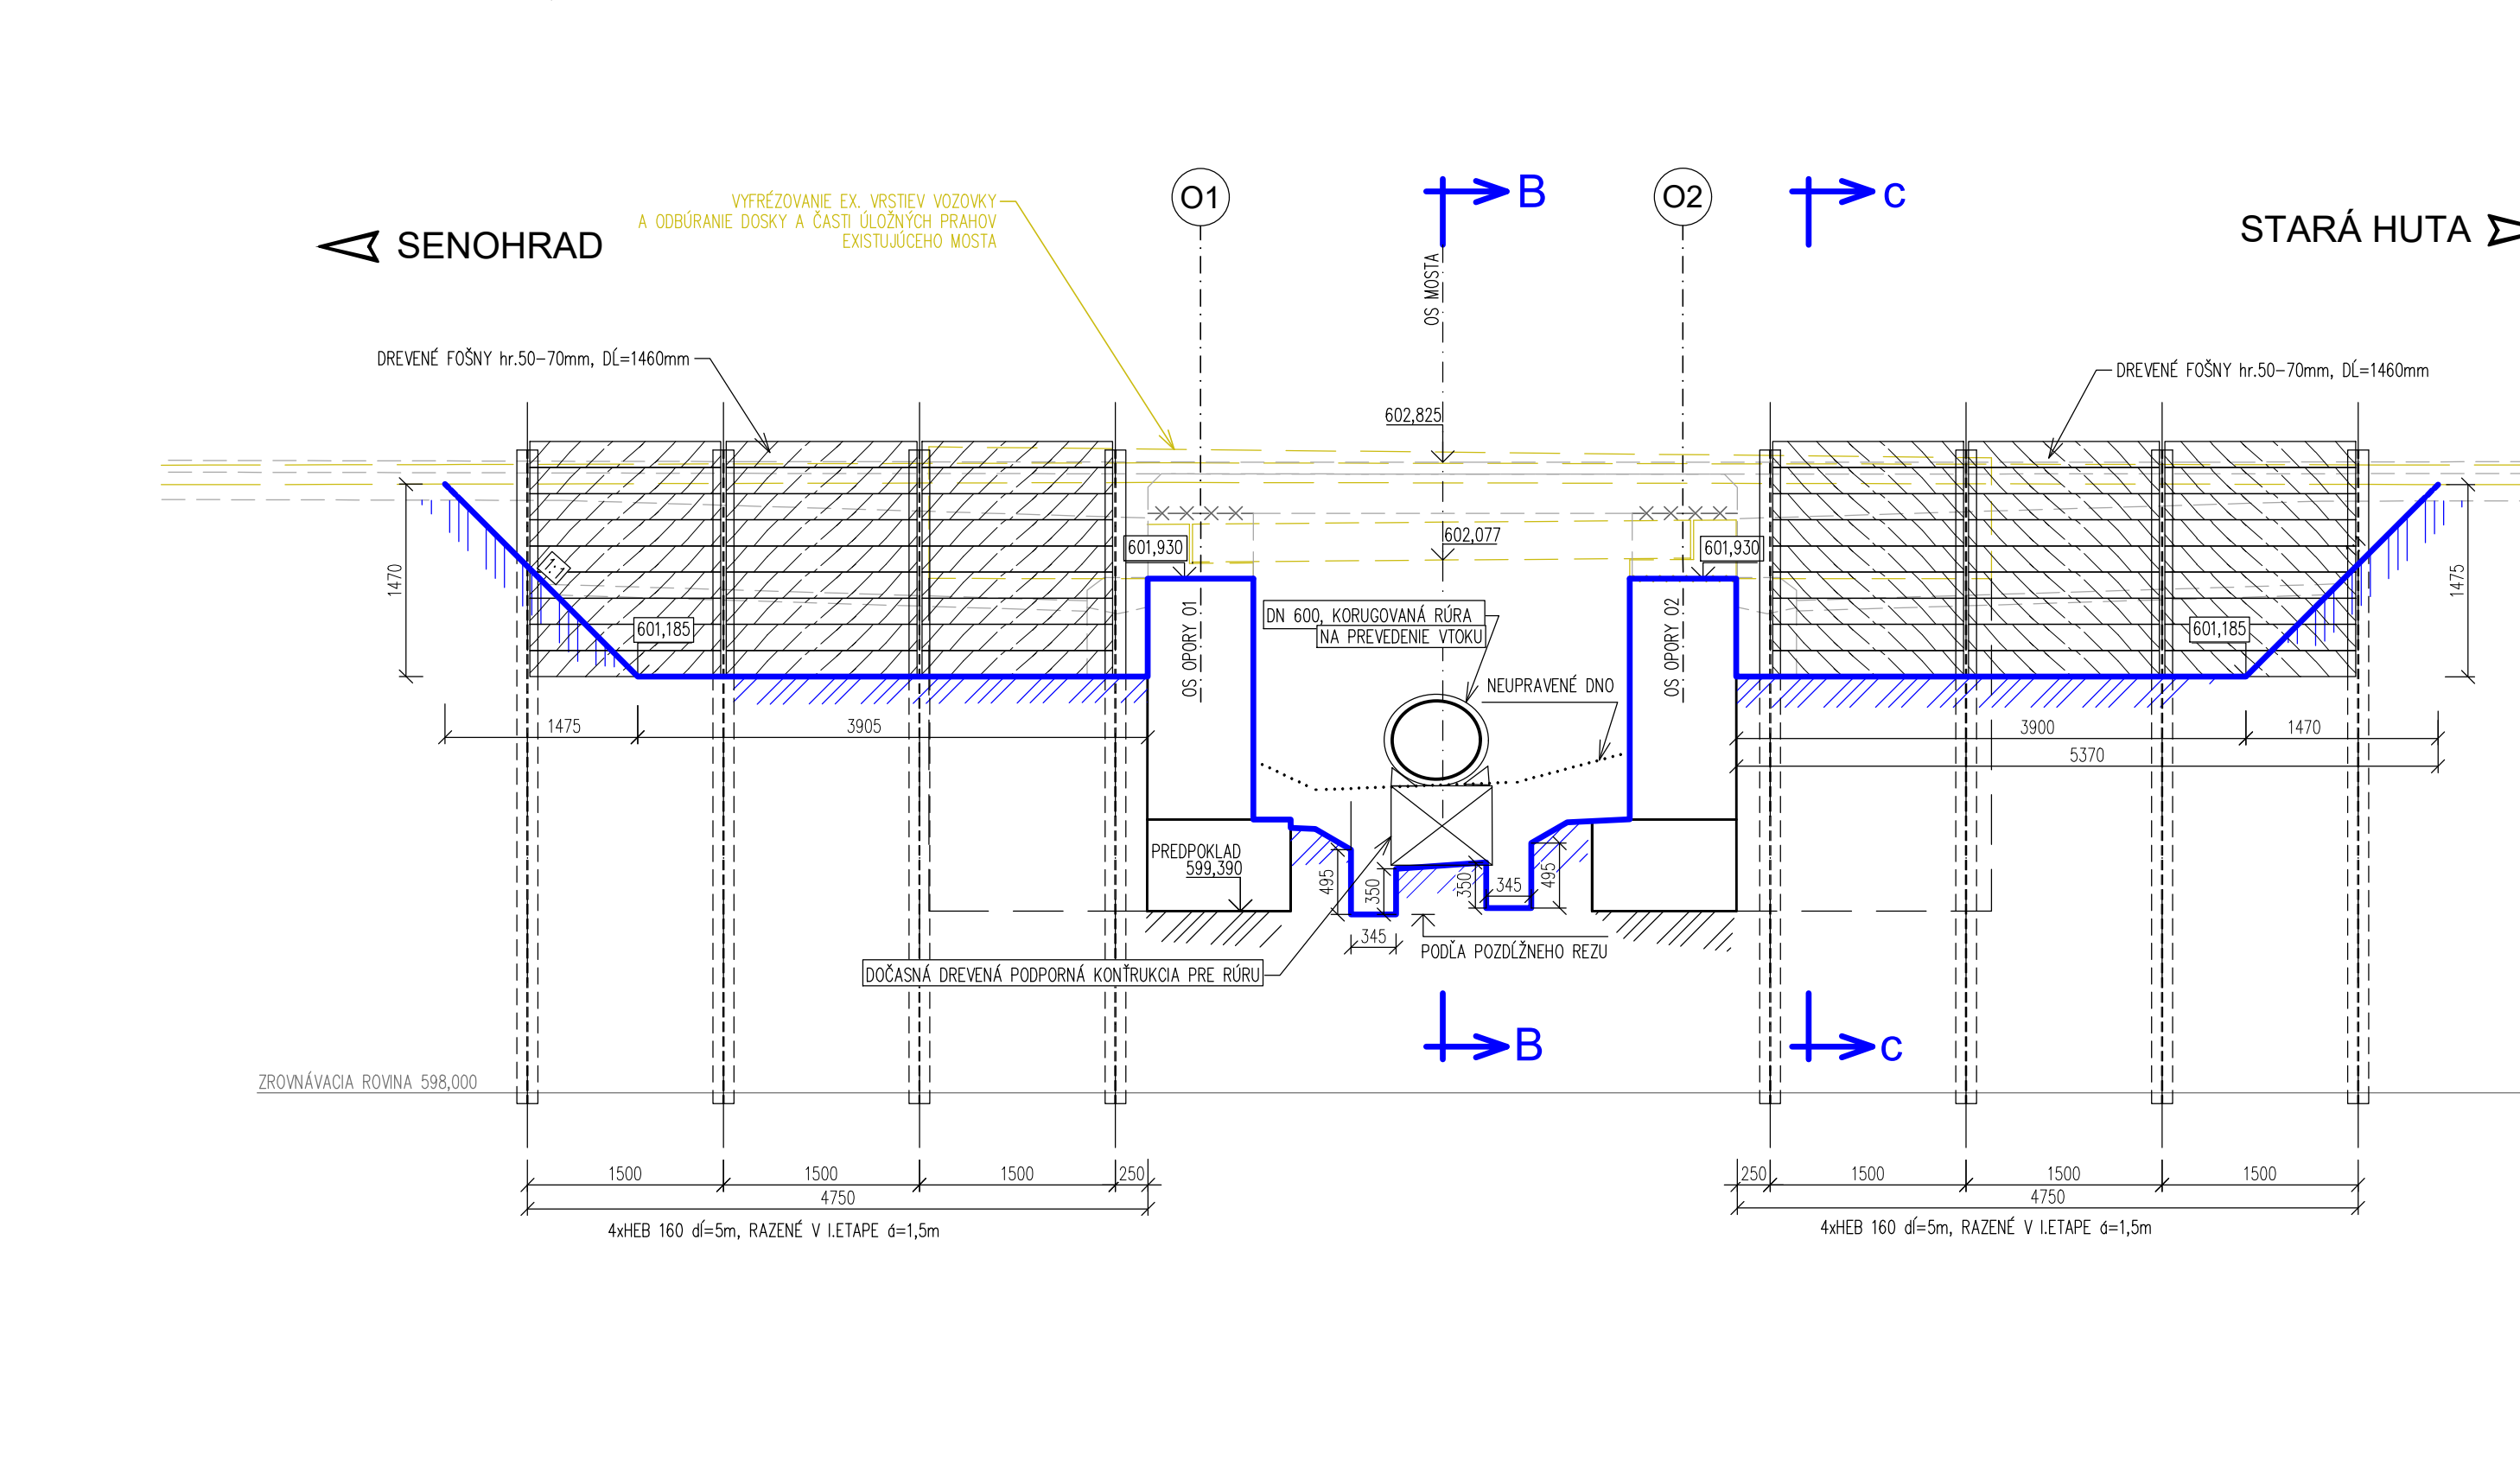

- POZNÁMKY:
- VÝŠKOVÝ SYSTÉM BpV, POLOHOVÝ SYSTÉM S-JTSK v REALIZÁCII JTSK;
 - ROZMERY SKRYTÝCH KONŠTRUKCIÍ SÚ ODHADNUTÉ ALEBO ODODENÉ Z DOSTUPNÝCH PODKLADOV, NAPR. ÚROVEŇ ZALOŽENIA, TVAR KRÍDEL...;
 - KÓTY OZNAČENÉ HVEZDIČKOU SÚ PREDPOKLADANÉ ROZMERY (ZÁVISIA OD REÁLNEHO STAVU A ROZMEROV SKRYTÝCH KONŠTRUKCIÍ);
 - PRED ZAČATÍM VÝSTAVBY JE POTREBNÉ VYTYČIŤ, PRÍP. PRELOŽIŤ VŠETKY INŽINIERSKÉ SIETE.
 - VÝKOPOVÉ PRÁCE BUDÚ PREBIEHAŤ V ČASTI ZAPRAŽEJÚcej STAVEBNEJ JAME.
 - V PRÍPADE VÝSKYTU VODY V STAVEBNEJ JAME SA UVAŽUJE S DOČASNÝM ČERPANÍM VODY V ČASE VÝSTAVBY.
 - ZMENY OPROTI PREDPOKLADOM PROJEKTU JE NUTNÉ KONZULTOVAŤ S PROJEKTANTOM, RESP. MUSIA BÝŤ DOHODENÉ STAVEBNÝM DOZOROM.

SÚRADNICOVÝ SYSTÉM: S-JTSK v realizácii JTSK VÝŠKOVÝ SYSTÉM: BALT PO VYROVNANÍ		Ing. Zuzana Podolcová	
Zodpovedný projektant		Ing. Zuzana Podolcová	
GENERÁLNY PROJEKTANT		Ing. Zuzana Podolcová	
Zákazkové číslo:		1915	
Zodpovedný projektant objektu		Ing. Peter Vyšlan	
Navrhovateľ - vypracoval:		Ing. Patrik Čipka	
Kontroloval:		Ing. Vladimír Pítek	
Kraj		Okres	
Banskobystrický		Krupina	
Investor - stavebník		Banskobystrický samosprávny kraj	
Nám. SNP 23		974 01 Banská Bystrica	
Stupeň - účel:		DSPRS	
Zákazkové číslo:		1915	
Dátum:		10/2020	
Mierka:		9x44	
Číslo SO:		1:100, 1:50	
Súprava:		526.008.01	
Príloha:		7.2	
Názov prílohy:		Výkres výkopov a búracích prác - II. etapa	