


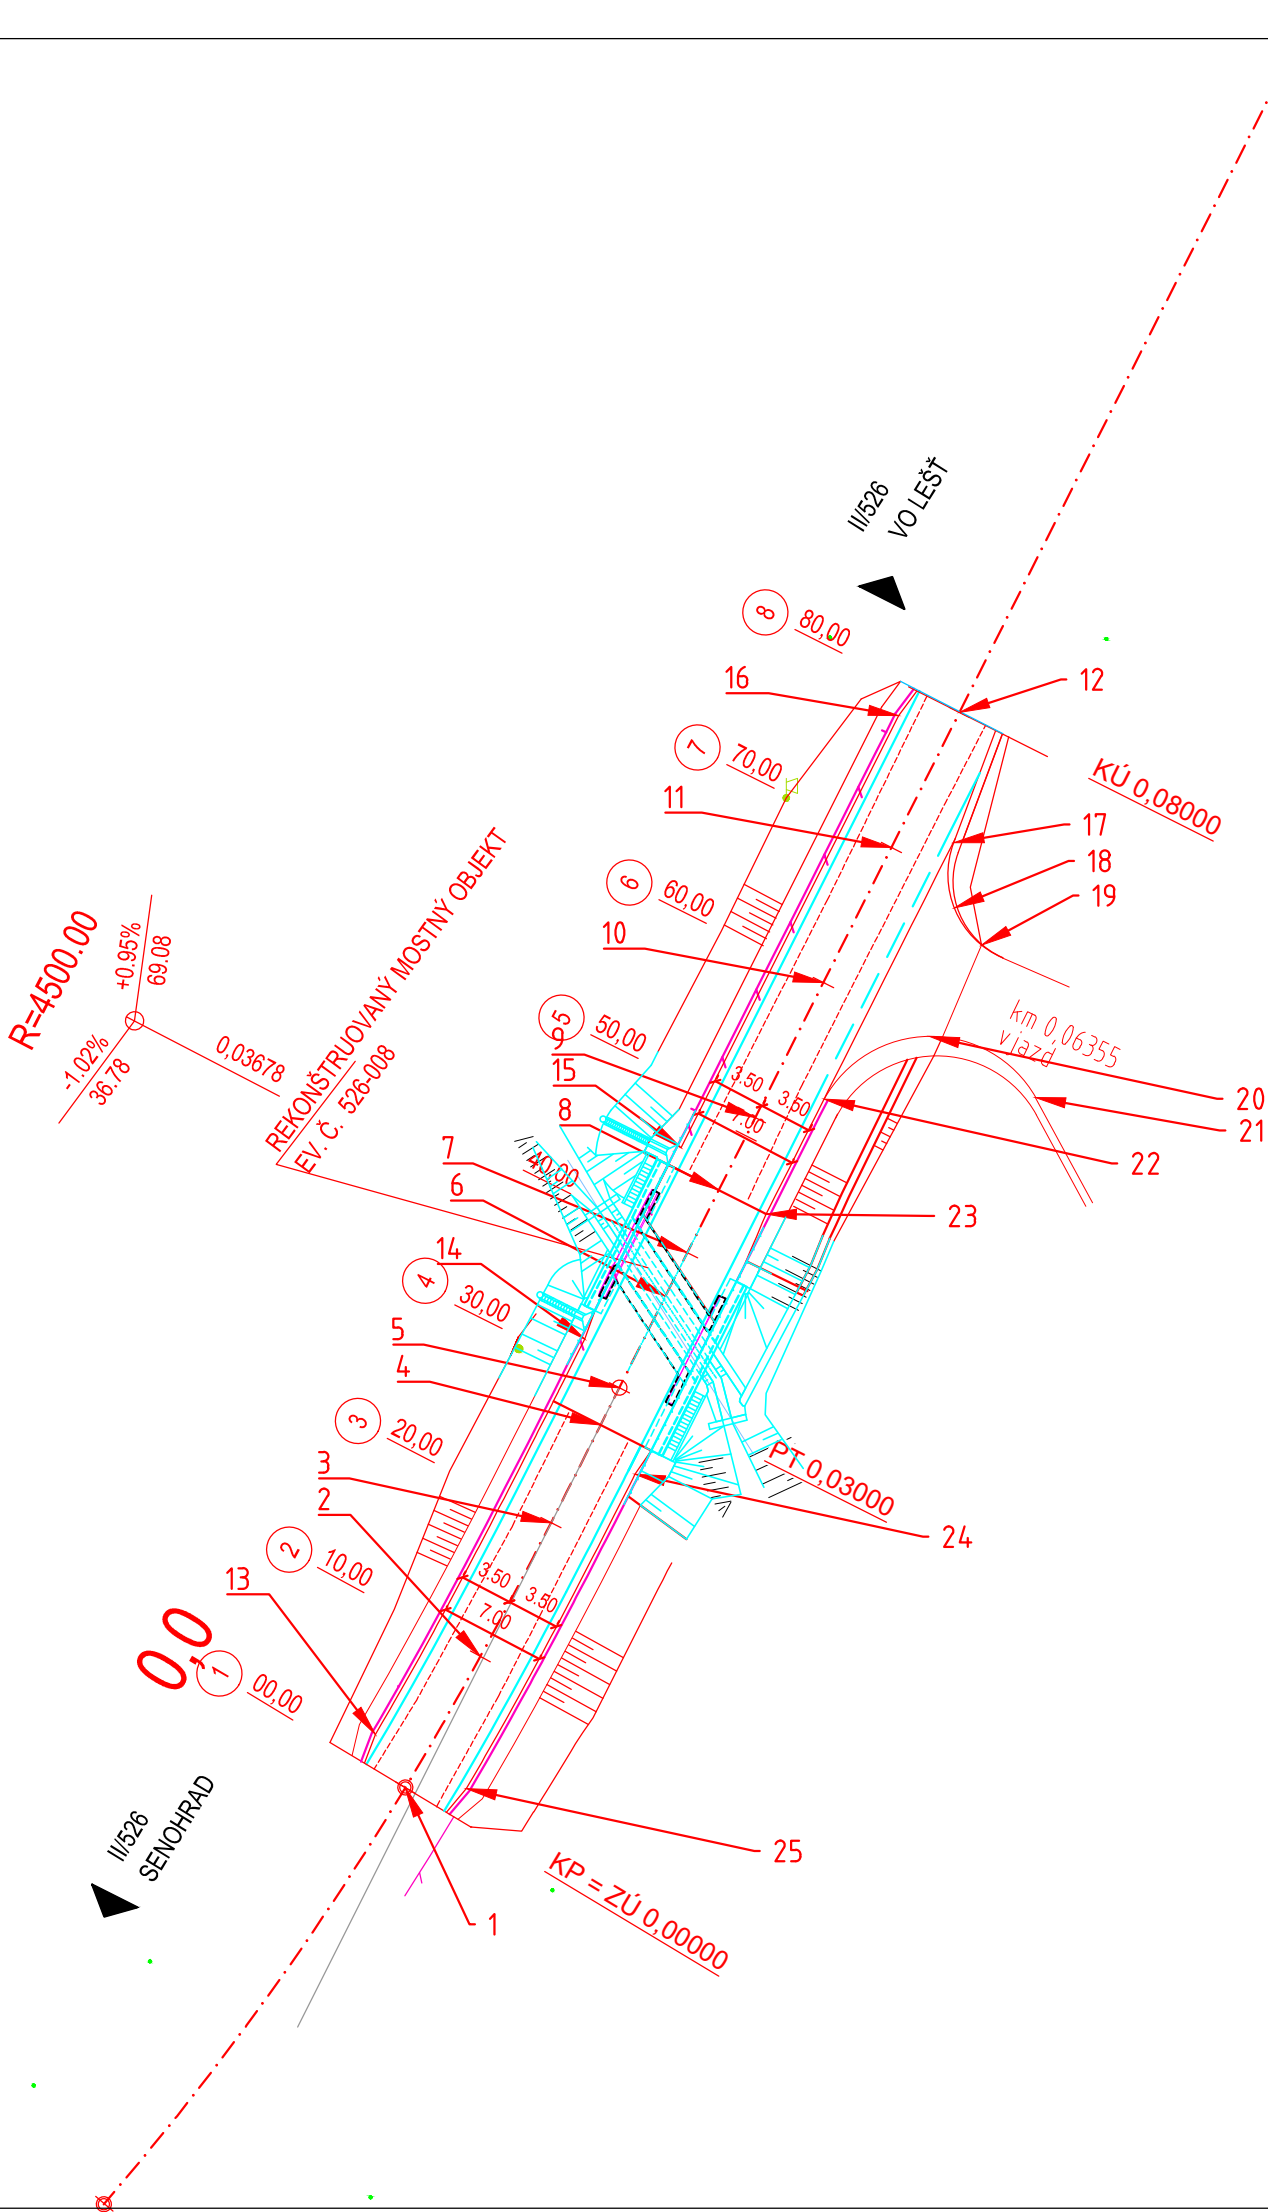

č.bodu	Y	X	Z	pozn
1	416640.980	1270259.020	602.990	ZÚ
2	416636.016	1270250.340	602.910	km 0,01000
3	416631.324	1270241.508	602.860	km 0,02000
4	416628.064	1270235.038	602.830	
5	416626.814	1270232.583	602.830	km 0,0300
6	416623.778	1270226.523	602.820	VB 0,03678
7	416622.327	1270223.646	602.820	km 0,04000
8	416620.242	1270219.506	602.830	
9	416617.831	1270214.714	602.840	km 0,05000
10	416613.333	1270205.782	602.880	km 0,06000
11	416608.834	1270196.852	602.930	km 0,07000
12	416604.336	1270187.920	603.020	km 0,08000
13	416642.956	1270255.495	602.830	
14	416629.122	1270229.358	602.740	
15	416622.756	1270216.712	602.740	
16	416608.362	1270188.133	602.910	
17	416604.720	1270196.548	602.860	
18	416604.678	1270200.863	602.720	
19	416602.868	1270203.323	jestv v	
20	416606.337	1270209.338	jestv v	
21	416599.313	1270213.392	jestv. v	
22	416613.290	1270213.485	602.820	
23	416617.116	1270221.081	602.830	
24	416625.787	1270238.298	602.910	
25	416636.943	1270259.075	603.110	



SÚRADNICOVÝ SYSTÉM: S-JTSK v realizácii JTSK
VÝŠKOVÝ SYSTÉM: BALŤ PO VYROVNANÍ

Zodpovedný projektant	Ing. Zuzana Podolcová		 REMI NG [®] CONSULT A.S. Trnavská cesta 27, 831 04 BRATISLAVA
GENERÁLNY PROJEKTANT			
Zákazkové číslo:	1915		

Zodpovedný projektant objektu:	Ing. Soňa Keráčiková	<i>Keráčiková</i>		
Navrhol - vypracoval:	Ing. Soňa Keráčiková	<i>Keráčiková</i>		
Kontroloval:	Ing. Vladimír Piták	<i>Piták</i>		
Kraj:	Banskobystrický		Okres:	Krupina
Investor - stavebník:	Banskobystrický samosprávny kraj Nám. SNP 23 974 01 Banská Bystrica			
Stavba:	Rekonštrukcia ciest a mostov II/526 Devičie - Senohrad a II/527 Dobrá Niva - Senohrad I. etapa - úseky v rámci okresu Krupina Časť C: Cesta II/526 od ckm 6,291 po koniec úseku v ckm 16,108 SO 526-008.02 Rekonštrukcia mosta ev. č. 526-008 km 14,931 - úprava komunikácie			
Názov SO:				
Názov prílohy:	Vytyčovací plán			
Stupeň - účel:	DSPRS			
Zákazkové číslo:	1915			
Dátum:	10/2020			
Počet A4::	3x A4			
Mierka:	1:500			
Číslo SO:	526.008.02		Súprava:	
Príloha:	6			