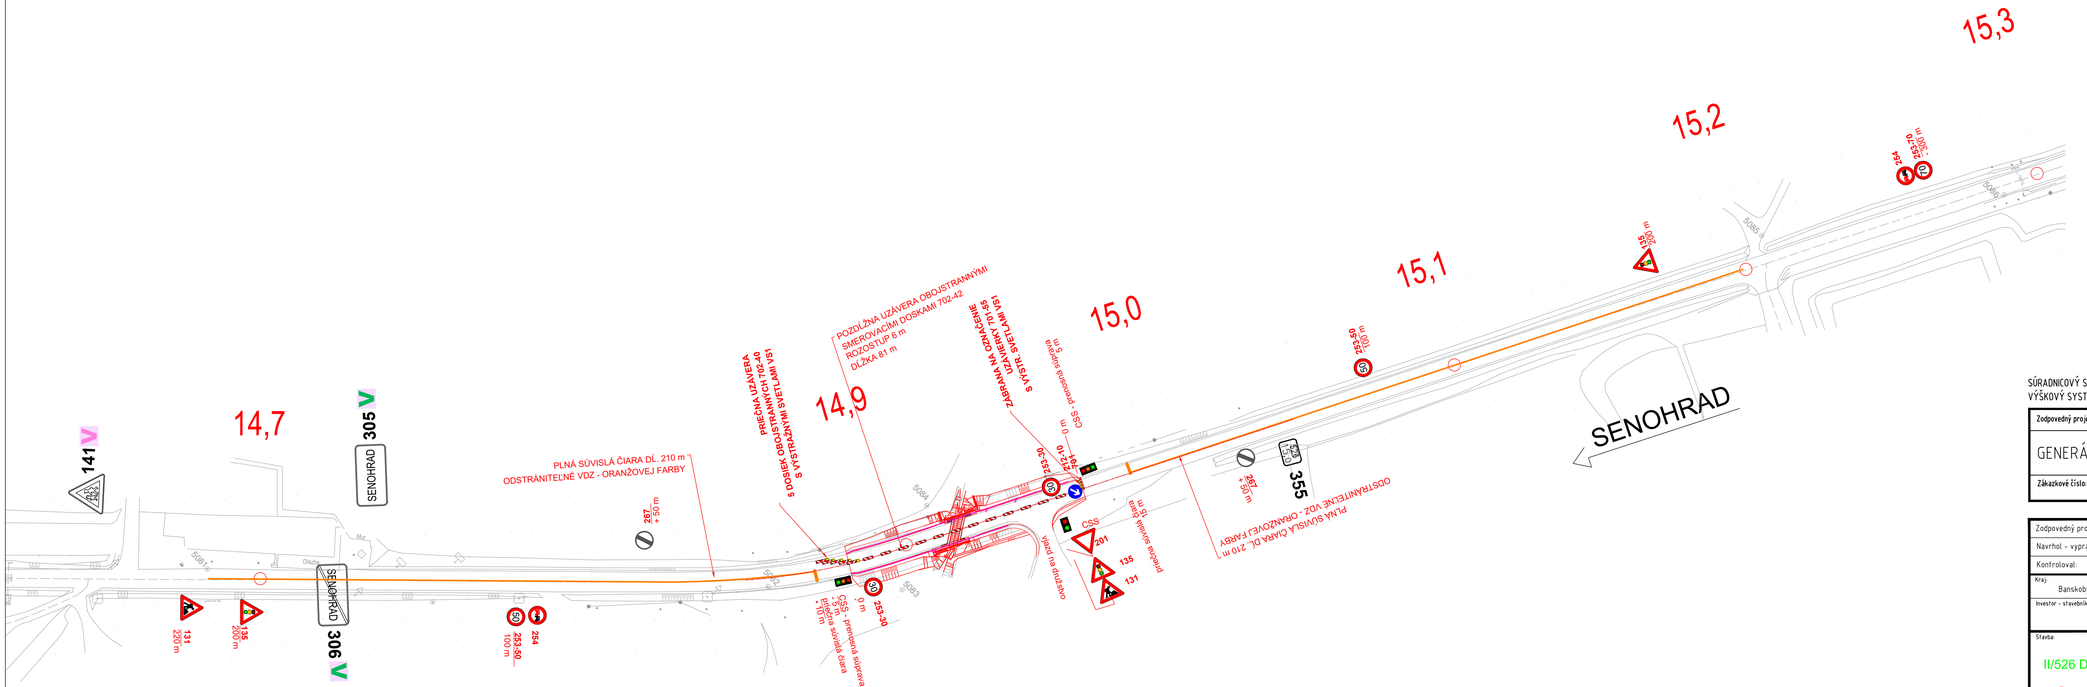

SÚRADNICOVÝ SYSTÉM: S-JTSK v realizácii JTSK
VÝŠKOVÝ SYSTÉM: BALT PO VYROVNANÍ

Zodpovedný projektant	Ing. Zuzana Podolcová	
GENERÁLNY PROJEKTANT		
Zákazkové číslo:	1915	

REMING CONSULT A.S.
Trnavská cesta 27, 831 04 BRATISLAVA

Zodpovedný projektant objektu:	Ing. Soňa Keráčiková	
Navrhol – vypracoval:	Ing. Soňa Keráčiková	
Kontroloval:	Ing. Vladimír Piťák	
Kraj: Banskobystrický	Okres: Krupina	
Investor – stavebník:	Banskobystrický samosprávny kraj Nám. SNP 23 974 01 Banská Bystrica	

REMING CONSULT A.S.
Trnavská cesta 27, 831 04 BRATISLAVA

Stavba:
Rekonštrukcia ciest a mostov
II/526 Devičie - Senohrad a II/527 Dobrá Niva - Senohrad
I. etapa - úseky v rámci okresu Krupina
Časť C: Cesta II/526 od ckm 6,291 po koniec úseku v ckm 16,108

Názov SO: SO 526-008.02
Rekonštrukcia mosta ev. č. 526-008 km 14,931 - úprava komunikácie

Názov prílohy: Dočasné dopravné značenie

Stupeň - účel:	DSPRS
Zákazkové číslo:	1915
Dátum:	10/2020
Počet A4.:	4xA4
Mierka:	1:1000
Číslo SO:	Súprava:
526.008.02	
Príloha:	
7a	