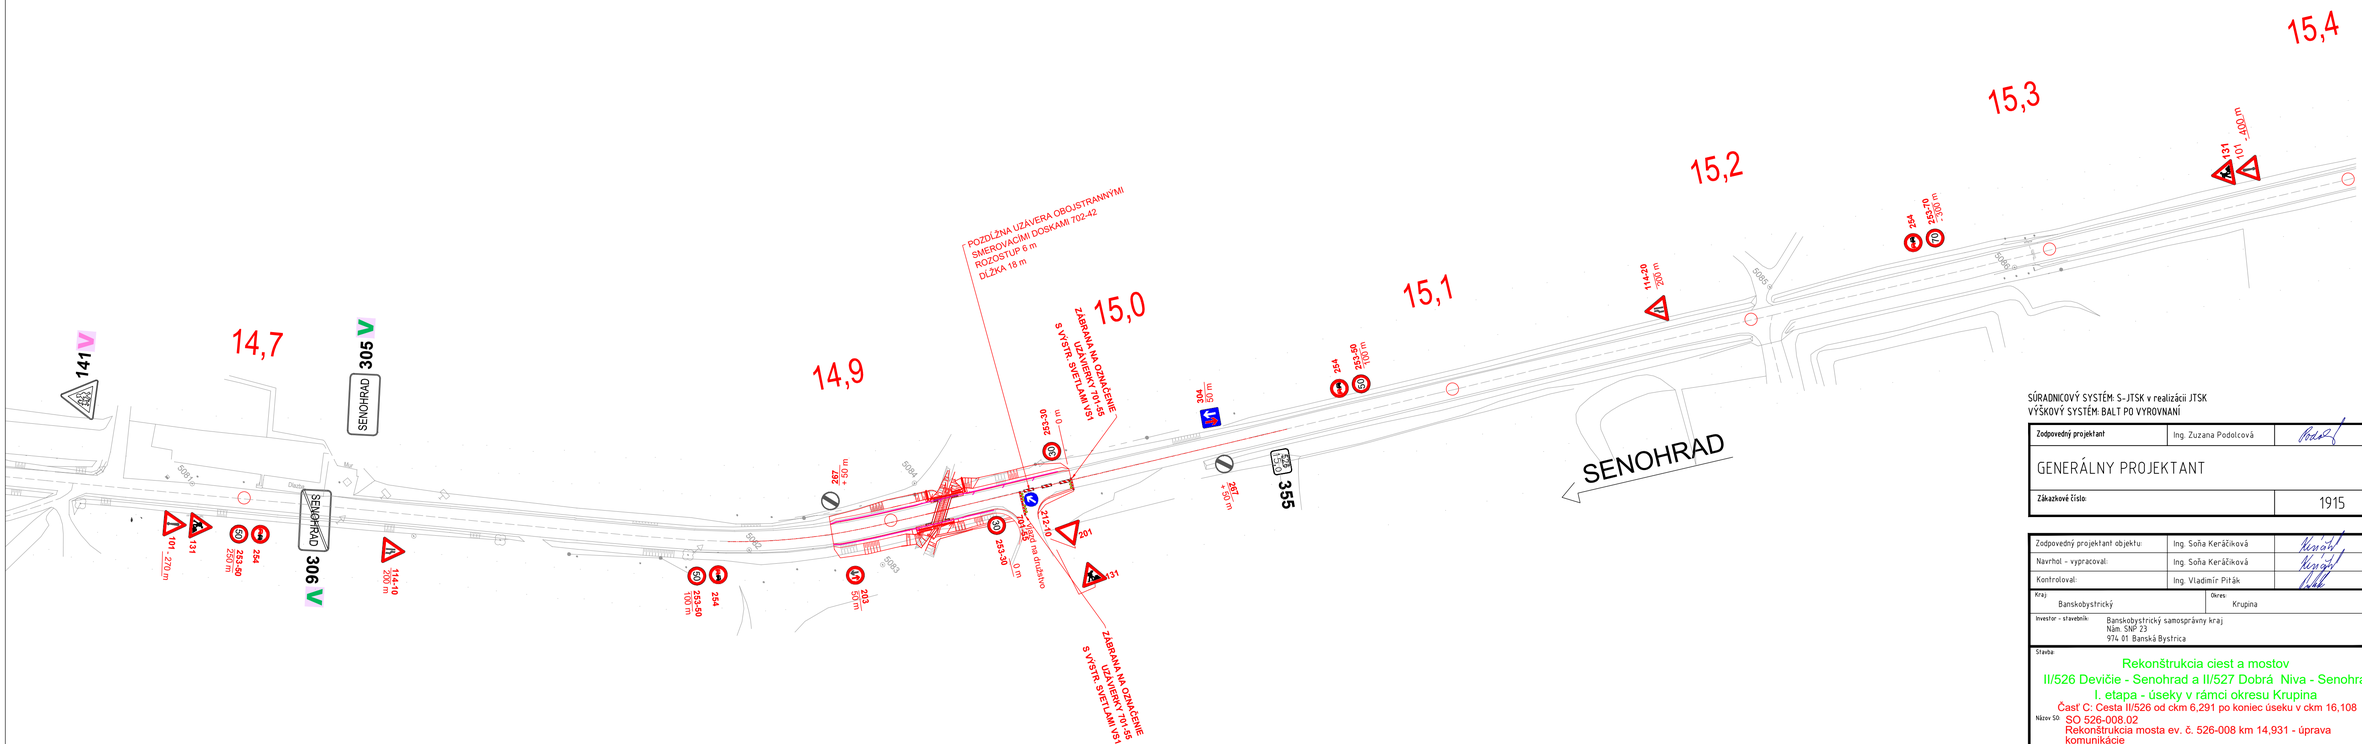

SÚRADNICOVÝ SYSTÉM: S-JTSK v realizácii JTSK
VÝŠKOVÝ SYSTÉM: BALT PO VYROVNANÍ

Zodpovedný projektant	Ing. Zuzana Podolcová	
GENERÁLNY PROJEKTANT		
Zákazkové číslo:	1915	

REMING CONSULT A.S.
Trnavská cesta 27, 831 04 BRATISLAVA

Zodpovedný projektant objektu:	Ing. Soňa Keráčiková	
Navrhol – vypracoval:	Ing. Soňa Keráčiková	
Kontroloval:	Ing. Vladimír Piťák	
Kraj: Banskobystrický	Okres: Krupina	
Investor – stavebník:	Banskobystrický samosprávny kraj Nám. SNP 23 974 01 Banská Bystrica	
Stavba:	Rekonštrukcia ciest a mostov II/526 Devičie - Senohrad a II/527 Dobrá Niva - Senohrad I. etapa - úseky v rámci okresu Krupina Časť C: Cesta II/526 od ckm 6,291 po koniec úseku v ckm 16,108	
Názov SO:	SO 526-008.02 Rekonštrukcia mosta ev. č. 526-008 km 14,931 - úprava komunikácie	
Názov prílohy:	Dočasné dopravné značenie	

REMING CONSULT A.S.
Trnavská cesta 27, 831 04 BRATISLAVA

Stupeň - účel:	DSPRS
Zákazkové číslo:	1915
Dátum:	10/2020
Počet A4.:	4xA4
Mierka:	1:1000
Číslo SO:	Súprava:
526.008.02	
Príloha:	
7c	