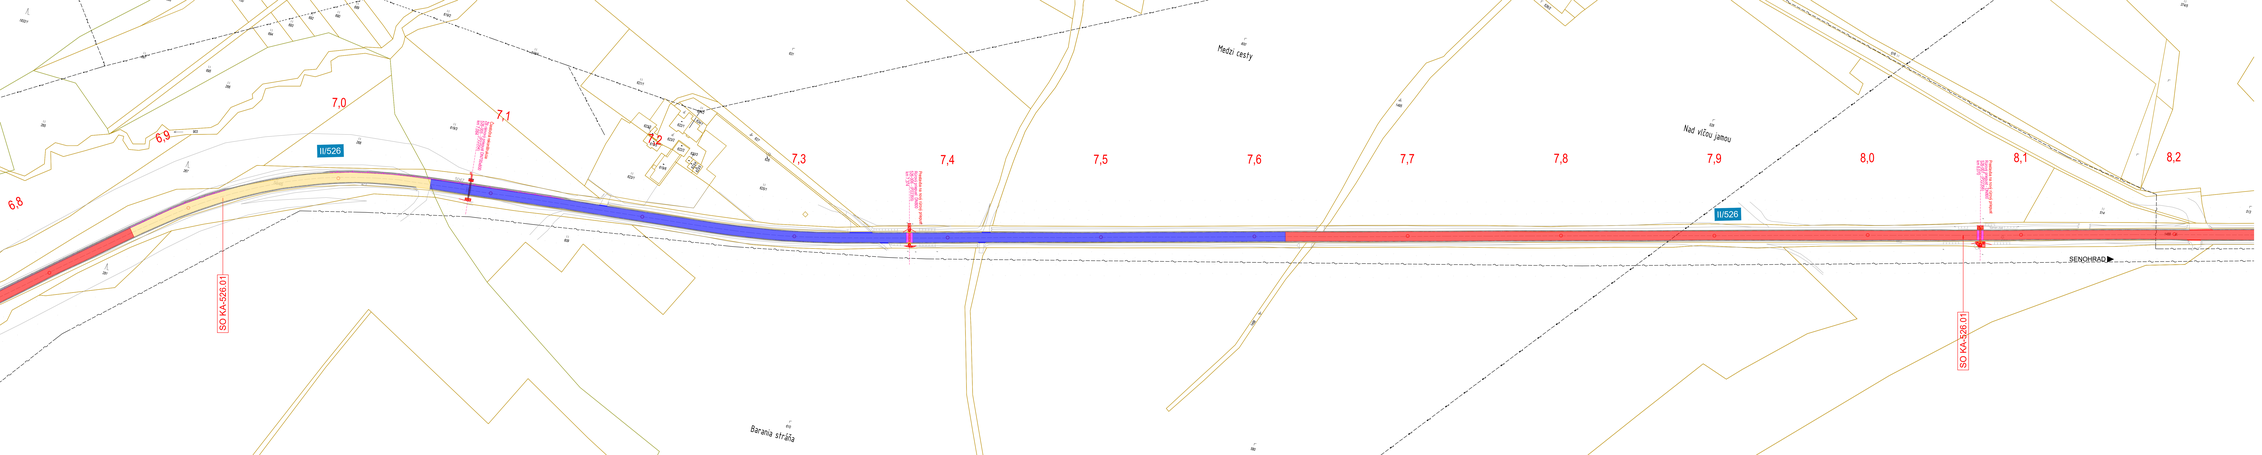

LEGENDA:

JESTVUJÚCE INŽ. SIETE:

- VZDUŠNÉ VEDENIE VN
- PODZEMNÉ VEDENIE VN
- VZDUŠNÉ VEDENIE NN
- PODZEMNÉ VEDENIE NN
- STL PLYNOVOD
- VTL PLYNOVOD
- SLABOPRÚDOVÉ VEDENIE
- VODOVOD

KATASTRÁLNA MAPA:

- C-KN

TYP ÚPRAVY VOZOVKY:

OBNOVA OBRUSNEJ VRSTVY	50 mm
OBNOVA KRYTU V OBCI	110 mm
OBNOVA KRYTU + ZOSILNENIE	110 mm
RECYKLÁZ ZA STUDENA	300 mm
NOVÁ KONŠTRUKCIA VOZOVKY	610 mm
KONŠTRUKCIA VOZOVKY NA MOSTE	90 mm

ZVODIDLÁ

ÚPRAVA NESPEVNENEJ KRAJNICE

SÚRADNICOVÝ SYSTÉM S-JTSK v realizácii JTSK
VÝŠKOVÝ SYSTÉM BALT PO VYROVNANÍ

Zodpovedný projektant	Ing. Zuzana Paldusová		REMING CONSULT a.s.
GENERÁLNY PROJEKTANT			Trnavská 27, 831 04 BRATISLAVA
Zákazkové číslo	1915		

Zodpovedný projektant časti projektu	Ing. Zuzana Paldusová		REMING CONSULT a.s.
Vypracoval	Ing. Zuzana Paldusová		Trnavská 27, 831 04 BRATISLAVA
Kontrolovał	Ing. Vladimír Fiľa		
Kraj: Banskobystrický	Okres: Krupina		
Investor - správca: Banskobystrický samosprávny kraj; Nám. SNP 23; 974 01 Banská Bystrica		Stupeň - DSP	DSP/DS
		Zákazkové číslo	1915
Stavba: Rekonštrukcia ciest a mostov II/526 Dvrčše - Senohrad a II/527 Dobrá Niva - Senohrad I. etapa - úseky v rámci okresu Krupina Časť C: Cesta II/526 od okr 6,291 po koniec úseku v okr 16,108		Dátum	10/2020
		Počet A1+	1x1+1
		Mierka	1:1000
		Časť	Správa
			C
Názov prílohy: Koordinačná situácia - cesta II/526 - km 6,800 - 8,200		Príloha	2