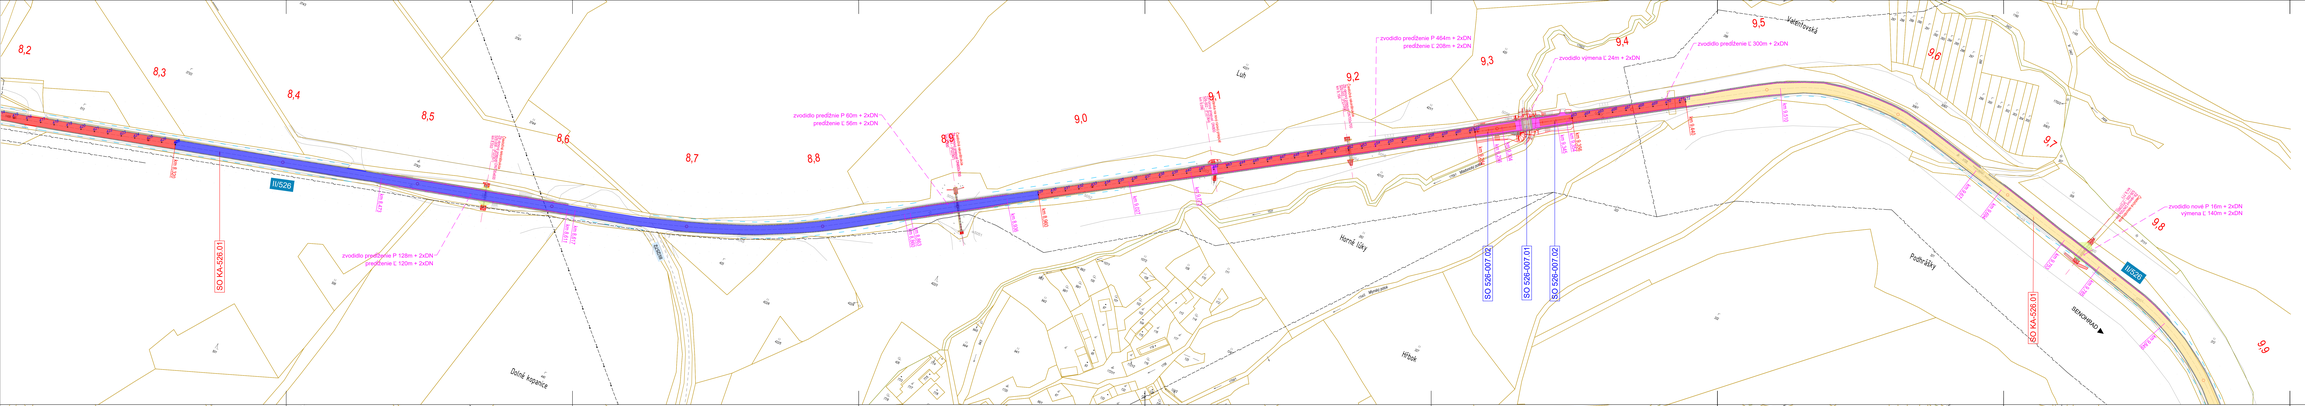

LEGENDA:

JESTVUJÚCE INŽ. SIETE:

- VZDUŠNÉ VEDENIE VN
- PODZEMNÉ VEDENIE VN
- VZDUŠNÉ VEDENIE NN
- PODZEMNÉ VEDENIE NN
- STL PLYNOVOD
- VTL PLYNOVOD
- SLABOPRÚDOVÉ VEDENIE
- VODOVOD

KATASTRÁLNA MAPA:

- C-KN

TYP ÚPRAVY VOZOVKY:

- OBNOVA OBRUSNEJ VRSTVY 50 mm
- OBNOVA KRYTU V OBCI 100 mm
- OBNOVA KRYTU + ZOSILNENIE 110 mm
- RECYKLÁZ ZA STUDENA 300 mm
- NOVÁ KONŠTRUKCIA VOZOVKY 610 mm
- KONŠTRUKCIA VOZOVKY NA MOSTE 90 mm

ZVODIDLÁ

ÚPRAVA NESPEVNENEJ KRAJNICE

REPROFILÁCIA PREKOP

SÚRADNICOVÝ SYSTÉM: S-JTSK v meridiáli JTSK
VÝŠKOVÝ SYSTÉM: BAS.PO.HYDRAINE

Odpovedný projektant	Ing. Zuzana Peštiková		REMING CONSULT a.s. Trenčín 27, 911 06 Trenčín
Hlavný inžinier projektu			
Vedúci projektu			
Hlavný projektant	Ing. Zuzana Peštiková		
Názov	GENERÁLNY PROJEKTANT		
Objekt		1915	

Odpovedný projektant objektu	Ing. Marek Baláž		UDOP CSICE a.s. Dvořákovo nábrežie 10, 811 02 Bratislava
Konštr. - výkresová	Ing. Marek Baláž		
Kontroloval	Ing. Zuzana Peštiková		
Stav	Stavba		
Vedúci - zhotoviteľ	Spracovateľ(ovia) zakázky (org. a kj.) Ing. Marek Baláž PO, 01 Banská Bystrica		
Názov	Rekonštrukcia cesty a mostov III/526 Devičie - Senohrad a III/527 Dobrá Niva - Senohrad 1. etapa - úseky v rámci okresu Krupina Cesta C, úsek III/526 od okr.h.6,291 po koniec úseku v okr.16,108 KA-526.01 Rekonštrukcia cesty III/526 v km 6,291 - 16,108		
Názov prílohy	Situácia km 8,2 - 9,9		

Dátum úpr.	03/2025
Odsúhlasil Číslo	1915
Počet hárkov	3
Hárok číslo	1
Rozhranie	1:500
Dňa	10/2025
Číslo listu	Typ/verz
	KA-526.01/C
Príloha	2.3