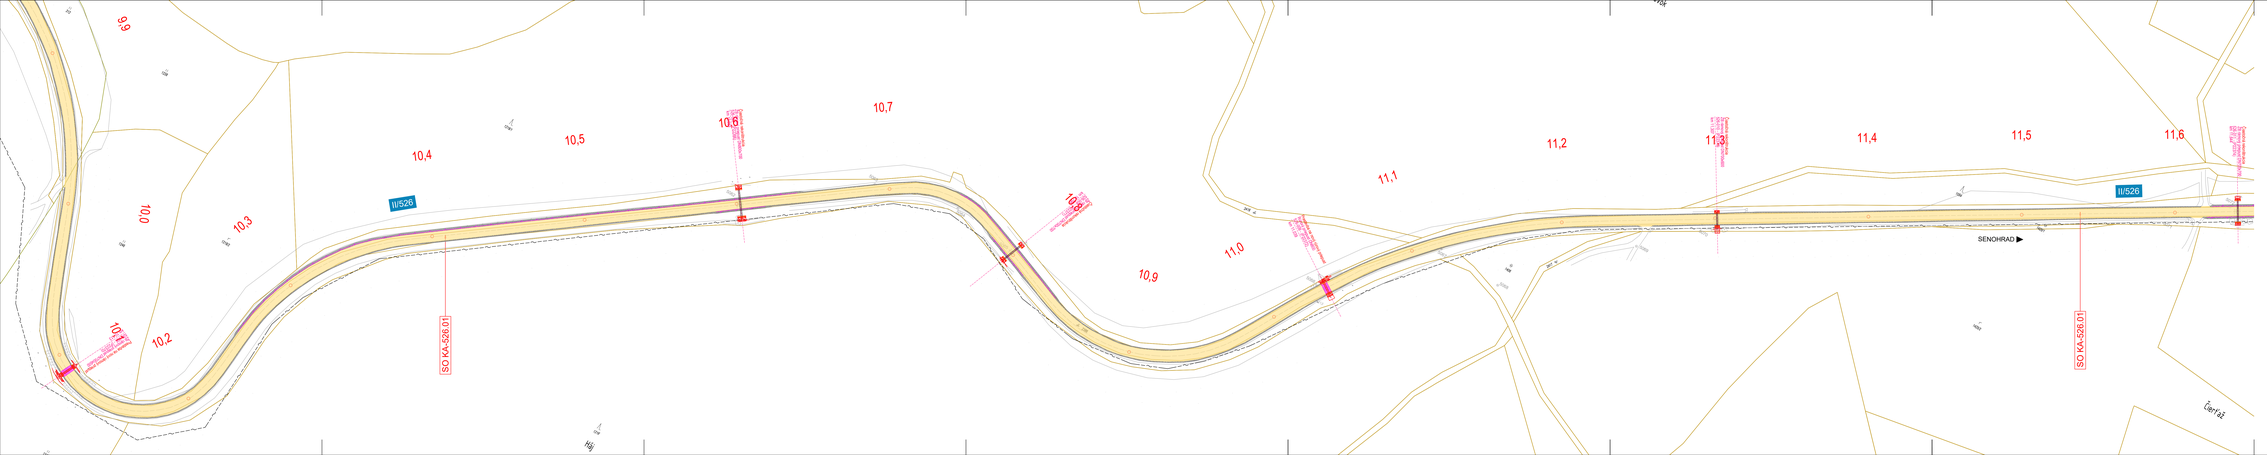

LEGENDA:

JESTVUJÚCE INŽ. SIETE:

- VZDUŠNÉ VEDENIE VN
- PODZEMNÉ VEDENIE VN
- VZDUŠNÉ VEDENIE NN
- PODZEMNÉ VEDENIE NN
- STL PLYNOVOD
- VTL PLYNOVOD
- SLABOPRÚDOVÉ VEDENIE
- VODOVOD

KATASTRÁLNA MAPA:

- C-KN

TYP ÚPRAVY VOZOVKY:

OBNOVA OBRUSNEJ VRSTVY	50 mm
OBNOVA KRYTU V OBCI	110 mm
OBNOVA KRYTU + ZOSILNENIE	110 mm
RECYKLÁŽ ZA STUDENA	300 mm
NOVÁ KONŠTRUKCIA VOZOVKY	610 mm
KONŠTRUKCIA VOZOVKY NA MOSTE	90 mm

ŽVODIDLÁ

ÚPRAVA NESPEVNENEJ KRAJNICE

SÚRADNICOVÝ SYSTÉM S-JTSK v realizácii JTSK
VÝŠKOVÝ SYSTÉM BALTSKÝ VYROVNANÝ

Zodpovedný projektant	Ing. Zuzana Paldusová		REMING CONSULT a.s.
GENERÁLNY PROJEKTANT			Trnavská 27, 831 04 BRATISLAVA
Zákazkové číslo	1915		

Zodpovedný projektant časti projektu	Ing. Zuzana Paldusová		REMING CONSULT a.s.
Vypracoval	Ing. Zuzana Paldusová		Trnavská 27, 831 04 BRATISLAVA
Kontroval	Ing. Vladimír Fiľa		
Kraj: Banskobystrický	Okres: Krupina		
Investor - správca: Banskobystrický samosprávny kraj; Nám. SNP 23; 974 01 Banská Bystrica		Stupeň - DSP	DSP/DS
		Zákazkové číslo	1915
Stavba: Rekonštrukcia ciest a mostov II/526 Devičie - Senohrad a II/527 Dobrá Niva - Senohrad I. etapa - úseky v rámci okresu Krupina Časť C: Cesta II/526 od okr. 6,291 po koniec úseku v okr. 16,108		Dátum	10/2020
		Počet A1+	4xA1
		Mierka	1:500
		Časť	Výkresy
Názov prílohy: Koordinačná situácia - cesta II/526 - km 9,900 - 11,600		Príloha	C 4