

PÔDORYS
M 1:100




Prestavba na nový rúrový priepust
Rúrový priepust DN800
526-009 - (P22372)
km 11,039

5066
11,0

POZDĽŽNÝ REZ PRIEPUSTOM A-A
M 1:50

Prestavba na nový rúrový
DN800
P22372
km 11,039

- POZNÁMKY:
- ZMENY OPROTI PREDPOKLADOM PROJEKTU JE NUTNÉ KONZULTOVAŤ S PROJEKTANTOM, RESP. MUSIA BYŤ ODSÚHLASENÉ STAVEBNÝM DOZOROM.
 - POKIAČ NIE JE UVEDENÉ INAK, SKOSENIE HRÁN ŠACHTY JE 20/20 mm.
 - STAVEBNÉ POSTUPY NA JEDNOTLIVÝCH PRIEPUSTOCH ZOSÚADIŤ S POSTUPMI ČESTNEJ KOMUNIKÁCIE (PLÁN VÝSTAVBY PRIEPUSTU URČÍ ZHOTOVITEĽ).
 - DOPRAVA, SPÔSOB SPRACOVANIA A ZHUTŇOVANIA BETÓNOVEJ ZMESI, OŠETROVANIE BETÓNU PO BETONÁŽI MUSÍ BYŤ V ZMYSLE STN EN 206.
 - ZHOTOVENIE NOSNÝCH KONŠTRUKCIÍ MUSÍ BYŤ V ZMYSLE STN EN 13670 (ZHOTOVOVANIE BETÓNOVÝCH KONŠTRUKCIÍ).
 - POVRCH PRACOVNÝCH ŠKÁR ZORISNIŤ.
 - PRACOVNÉ ŠKÁRY PRED BETONÁŽOU VYČISTIŤ A PREVĚHČIŤ.
- POUŽITÉ BETÓNY:
- BETÓNOVÉ LÔŽKO: STN EN 206+A1 - C12/15 - X0 (SK) - C1 0 - Dmax 16 - S4
BETÓN RÍMSY: STN EN 206+A1 - C35/45 - XC4, XD3, XF4 (SK) - C1 0,4 - Dmax 22 - S3
BETÓN ZÁKLADU A ČELA: STN EN 206+A1 - C30/37 - XC4, XD3, XF4 (SK) - C1 0,4 - Dmax 22 - S3
- POUŽITÁ OCEĽ:
- OCEĽ: STN EN 1992-1-1 - B 500B
KRYTIE: min. 30 mm
- KAMEN:
- PRIRODNÝ KAMEN, min. hr. 150 mm, NASHAKAVOSŤ -3 %

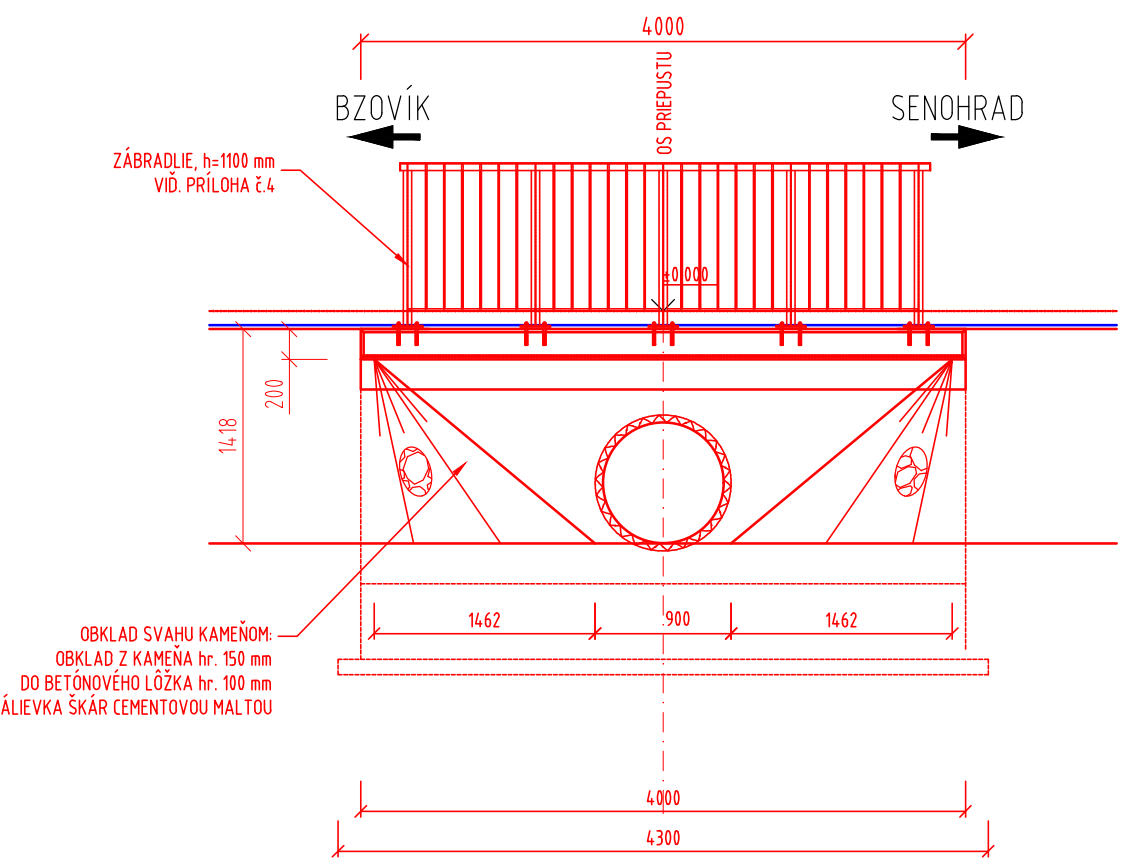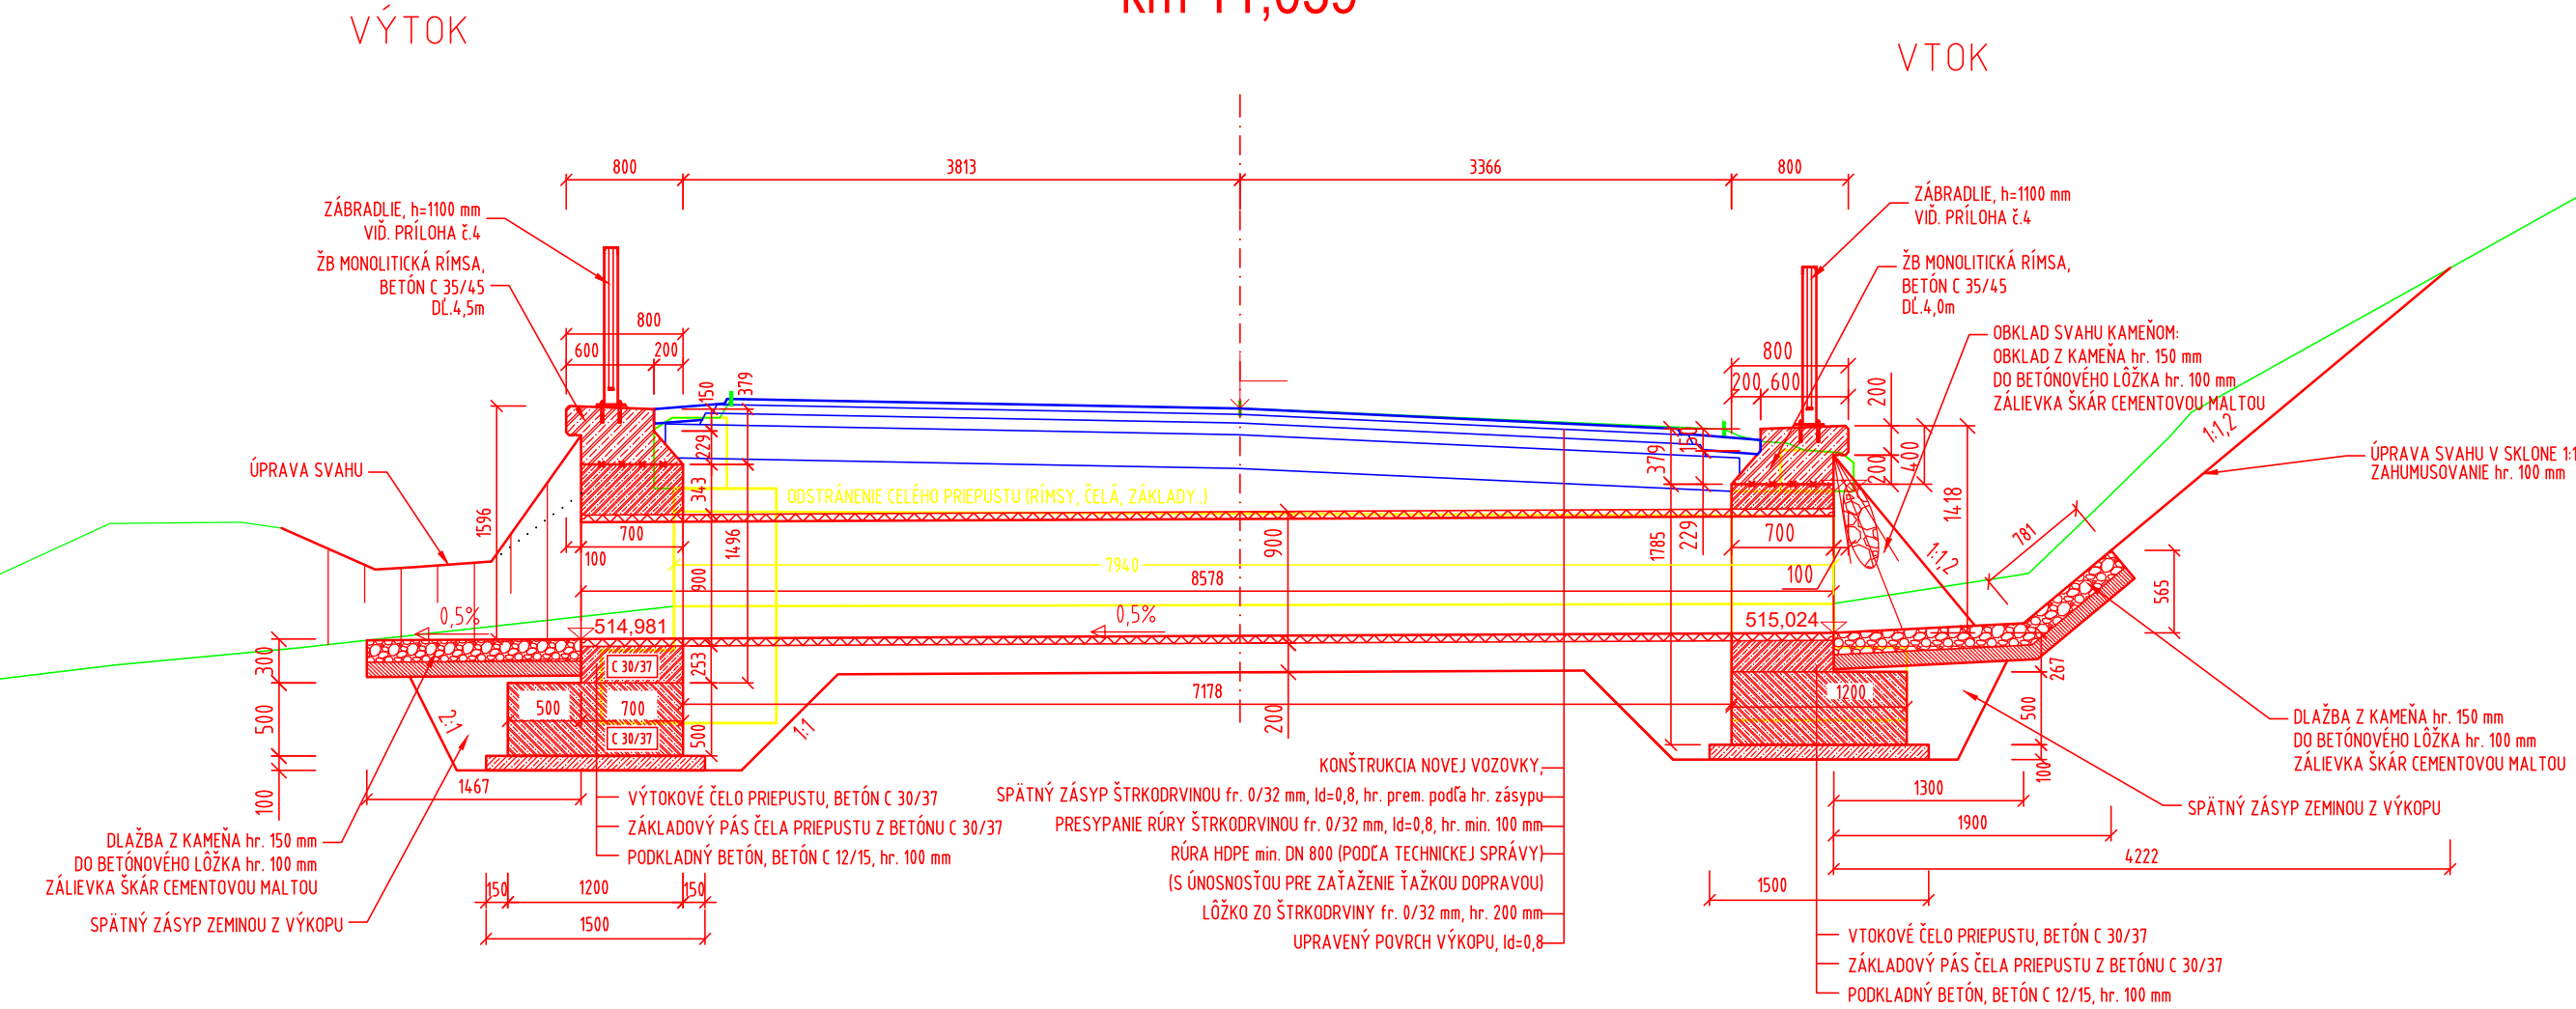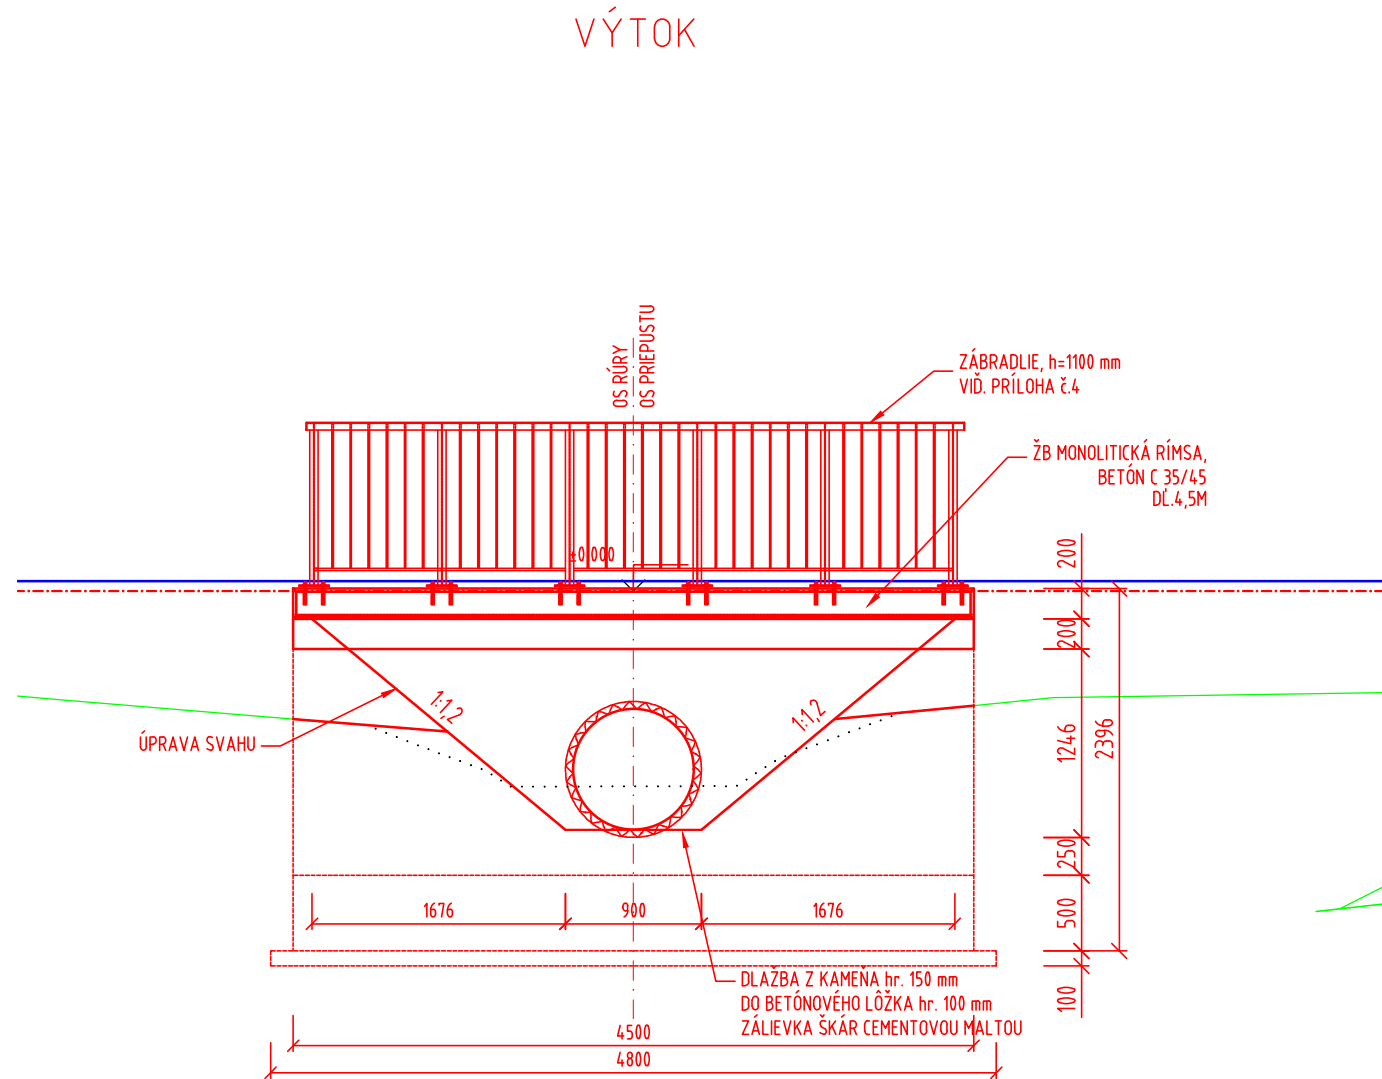

SÚRADNICOVÝ SYSTÉM: S-JTSK v realizácii JTSK VÝŠKOVÝ SYSTÉM: BALT PO VYROVNANÍ		Zodpovedný projektant Ing. Zuzana Podolcová		Zodpovedný projektant objektu: Ing. Marek Baliko	
Ing. Zuzana Podolcová		Ing. Tomáš Seman		Ing. Zuzana Podolcová	
Zákazkové číslo: 1915		Kraj: Banskobystrický		Okres: Krupina	
Ing. Zuzana Podolcová		Ing. Zuzana Podolcová		Ing. Zuzana Podolcová	
Ing. Zuzana Podolcová		Ing. Zuzana Podolcová		Ing. Zuzana Podolcová	
