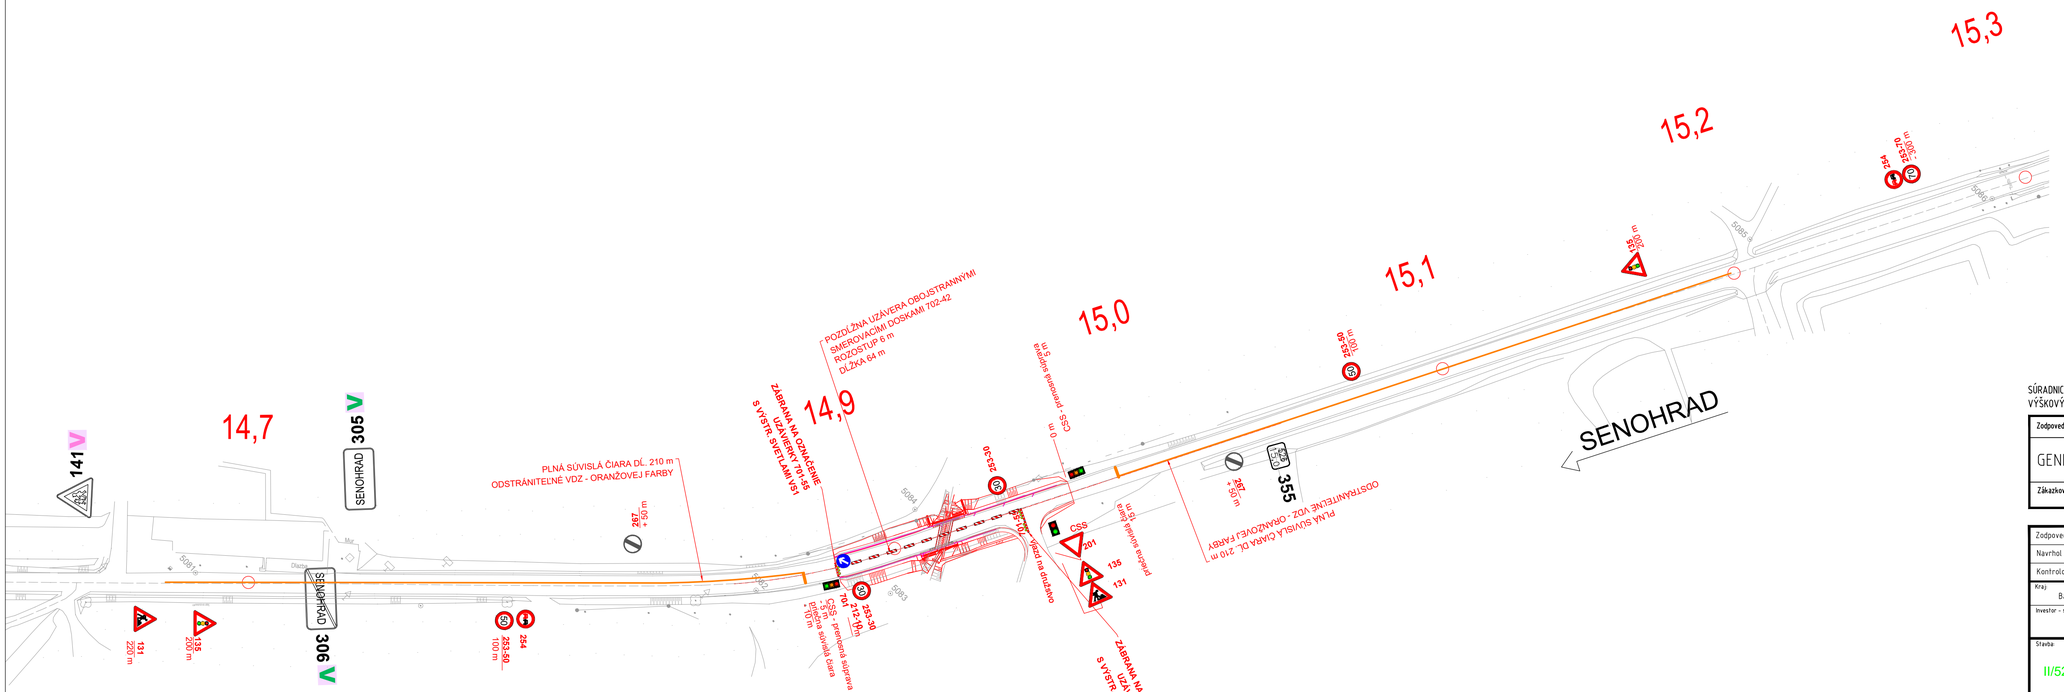


SÚRADNICOVÝ SYSTÉM: S-JTSK v realizácii JTSK
VÝŠKOVÝ SYSTÉM: BALT PO VYROVNANÍ

| | | |
|---|---|---|
| Zodpovedný projektant | Ing. Zuzana Podolcová | |
| GENERÁLNY PROJEKTANT | | |
| Zákazkové číslo: | 1915 | |

REMING CONSULT A.S.
Trnavská cesta 27, 831 04 BRATISLAVA

| | | |
|---|---|---|
| Zodpovedný projektant objektu: | Ing. Soňa Keráčiková | |
| Navrhol – vypracoval: | Ing. Soňa Keráčiková | |
| Kontroloval: | Ing. Vladimír Piťák | |
| Kraj: Banskobystrický | Okres: Krupina | |
| Investor – stavebník: | Banskobystrický samosprávny kraj<br>Nám. SNP 23<br>974 01 Banská Bystrica | |

REMING CONSULT A.S.
Trnavská cesta 27, 831 04 BRATISLAVA

Stavba:

Rekonštrukcia ciest a mostov
II/526 Devičie - Senohrad a II/527 Dobrá Niva - Senohrad
I. etapa - úseky v rámci okresu Krupina
Časť C: Cesta II/526 od ckm 6,291 po koniec úseku v ckm 16,108

Názov SO: SO 526-008.02
Rekonštrukcia mosta ev. č. 526-008 km 14,931 - úprava komunikácie

Názov prílohy: Dočasné dopravné značenie

| | |
|---|---|
| Stupeň - účel: | DSPRS |
| Zákazkové číslo: | 1915 |
| Dátum: | 10/2020 |
| Počet A4.: | 4xA4 |
| Mierka: | 1:1000 |
| Číslo SO: | Súprava: |
| 526.008.02 | |
| Príloha: | |
| 7b | |