




VÝKRES VÝKOPOV
I.ETAPA
PÔDORYS, M 1:100

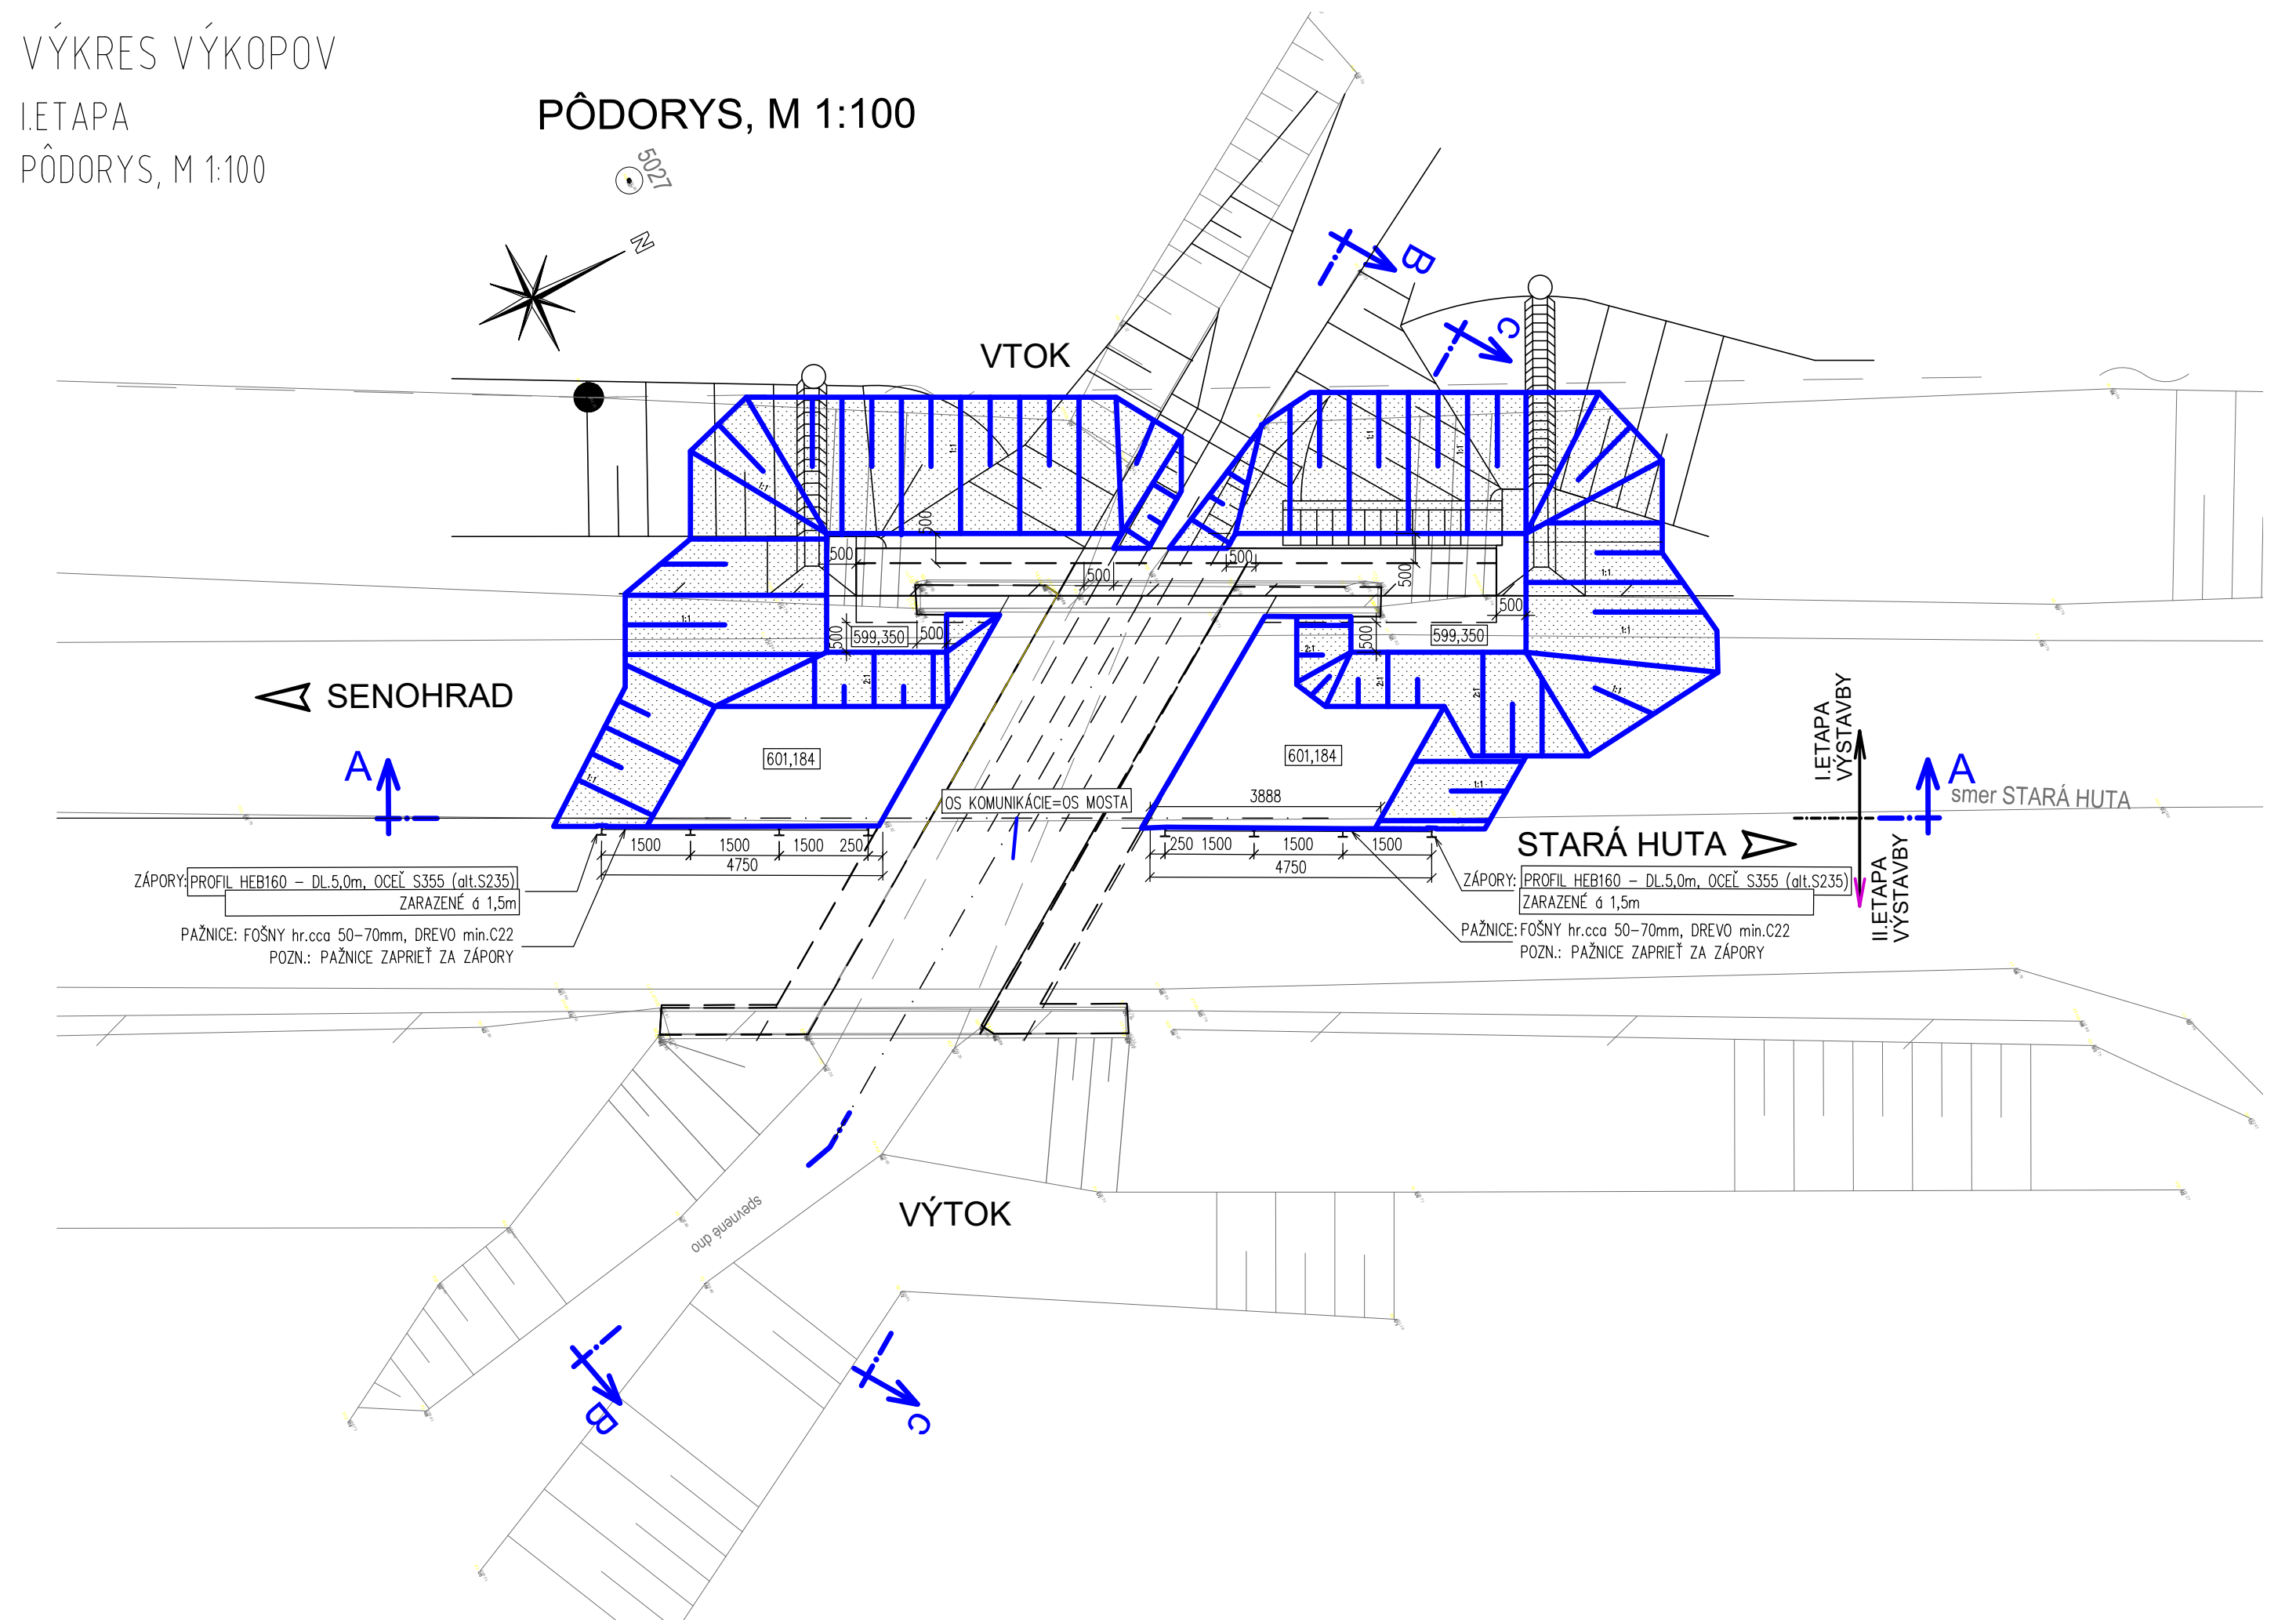


PRIČNÝ REZ B-B, M 1:50



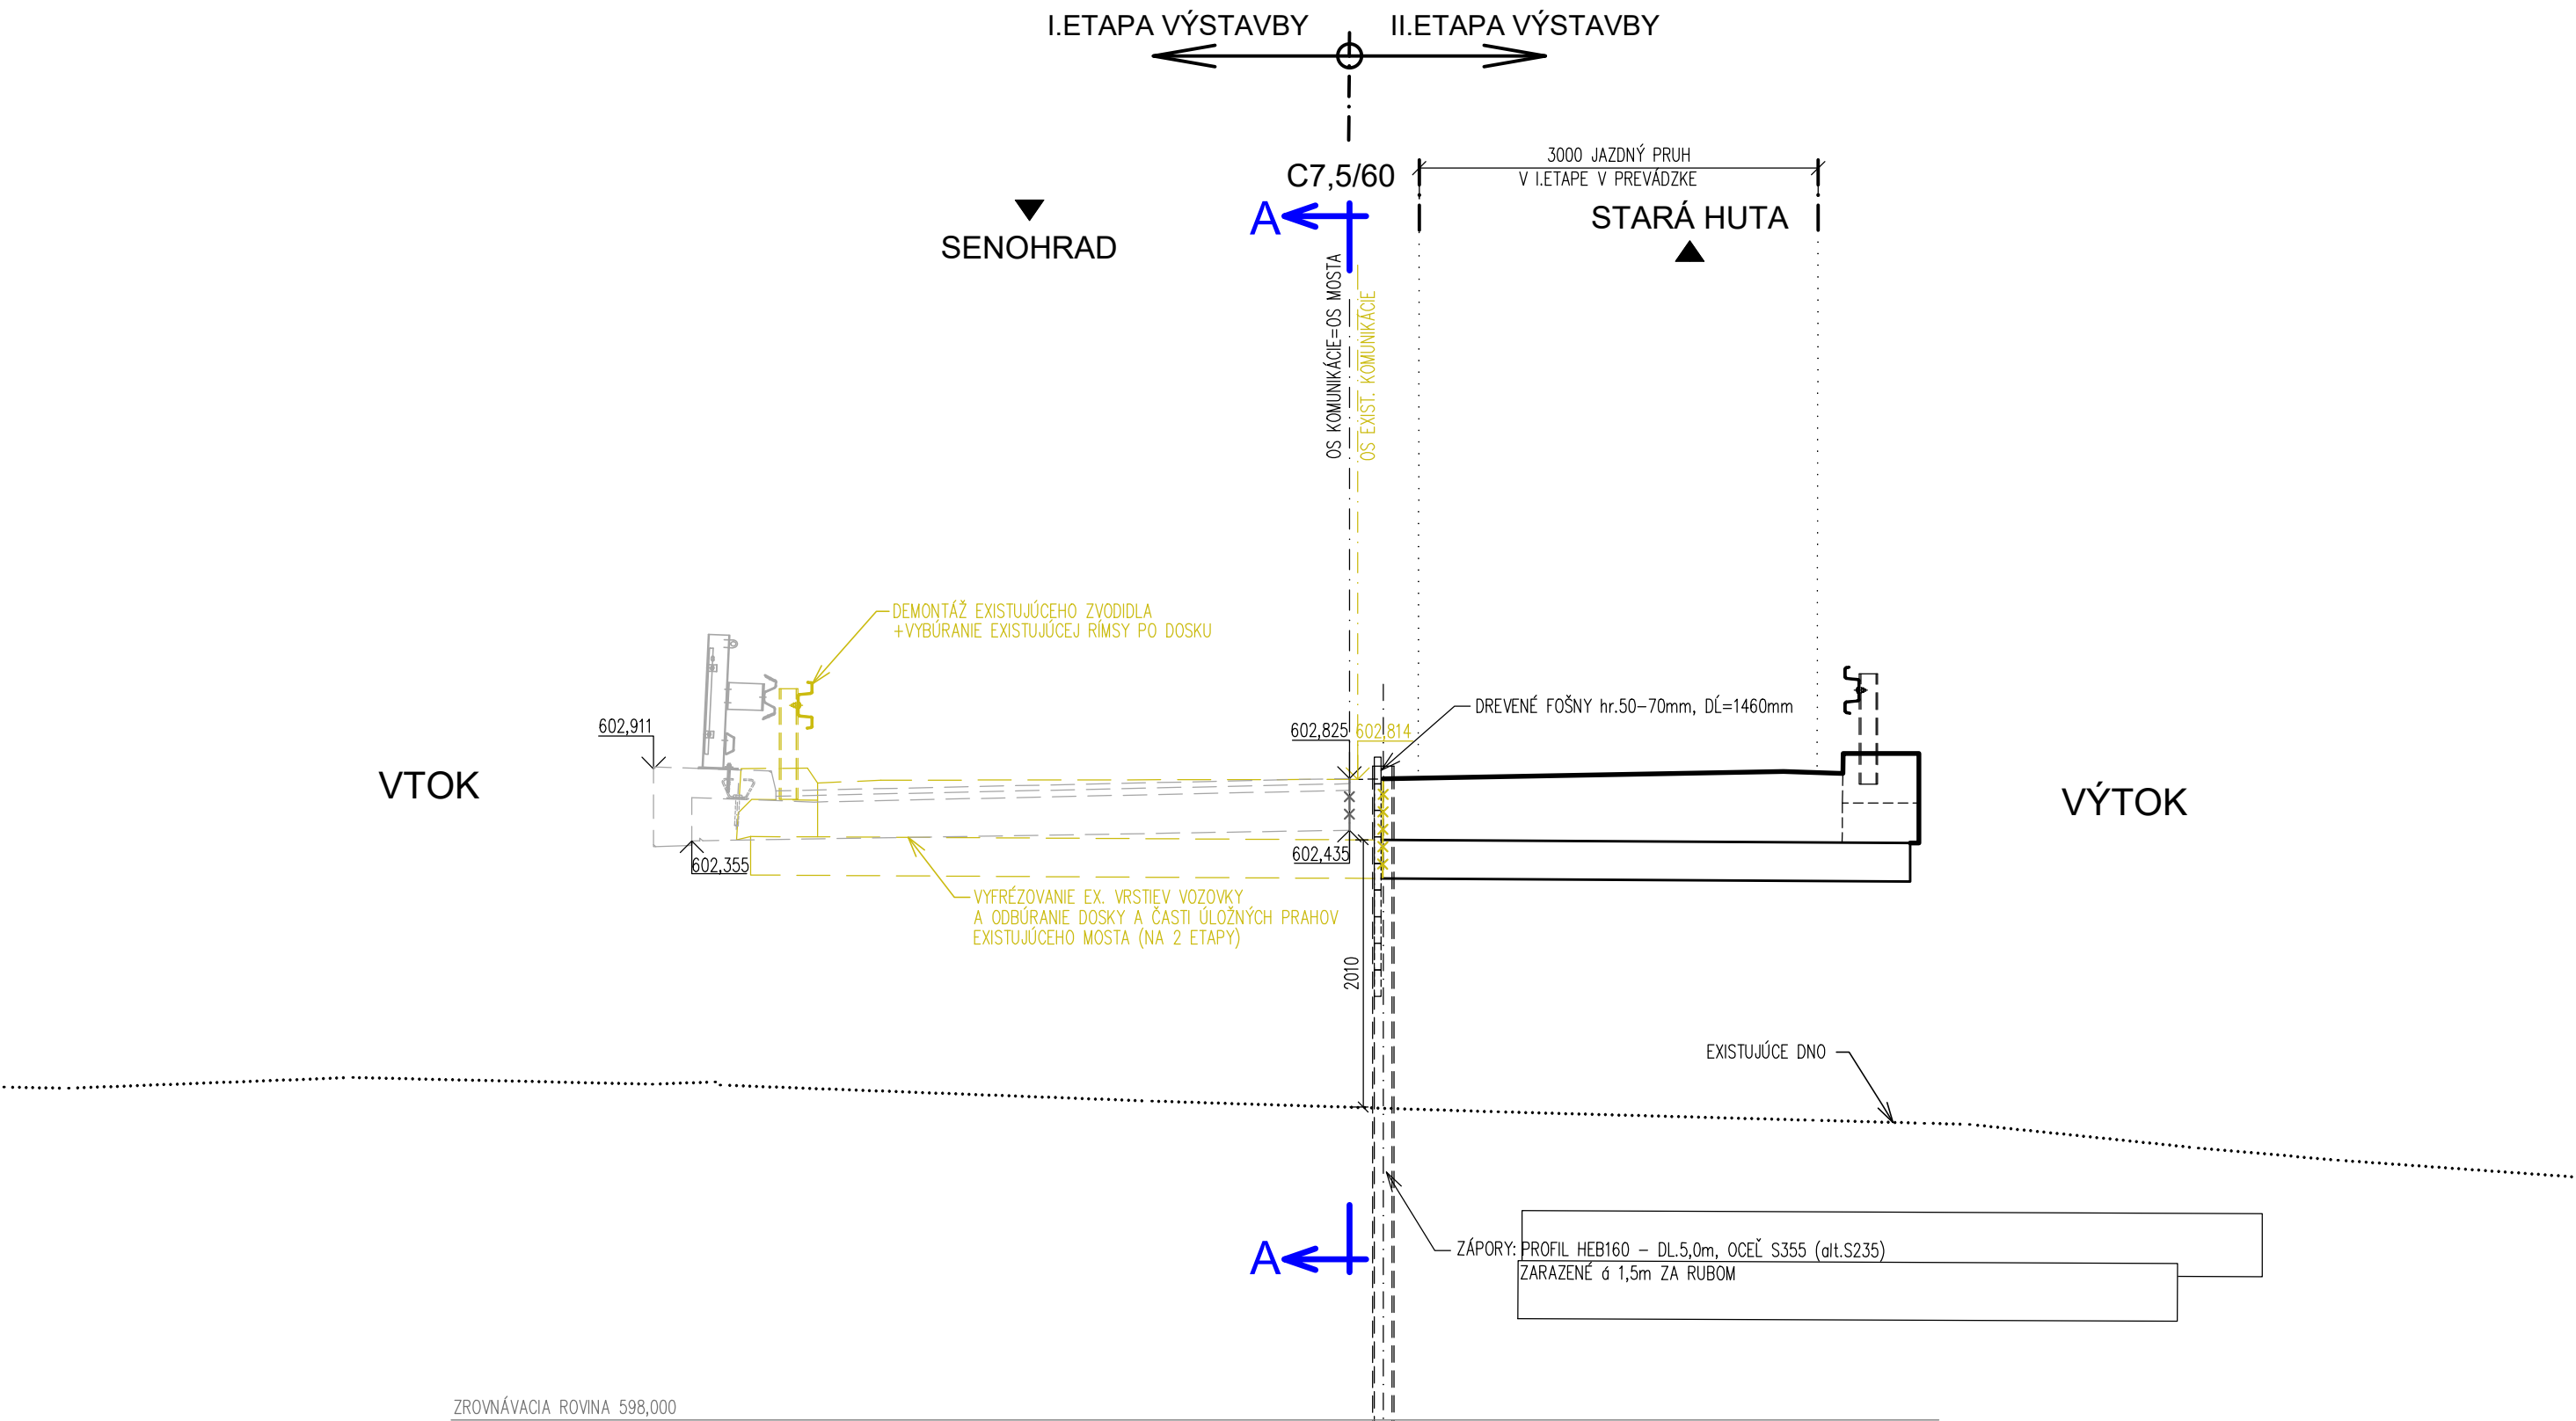

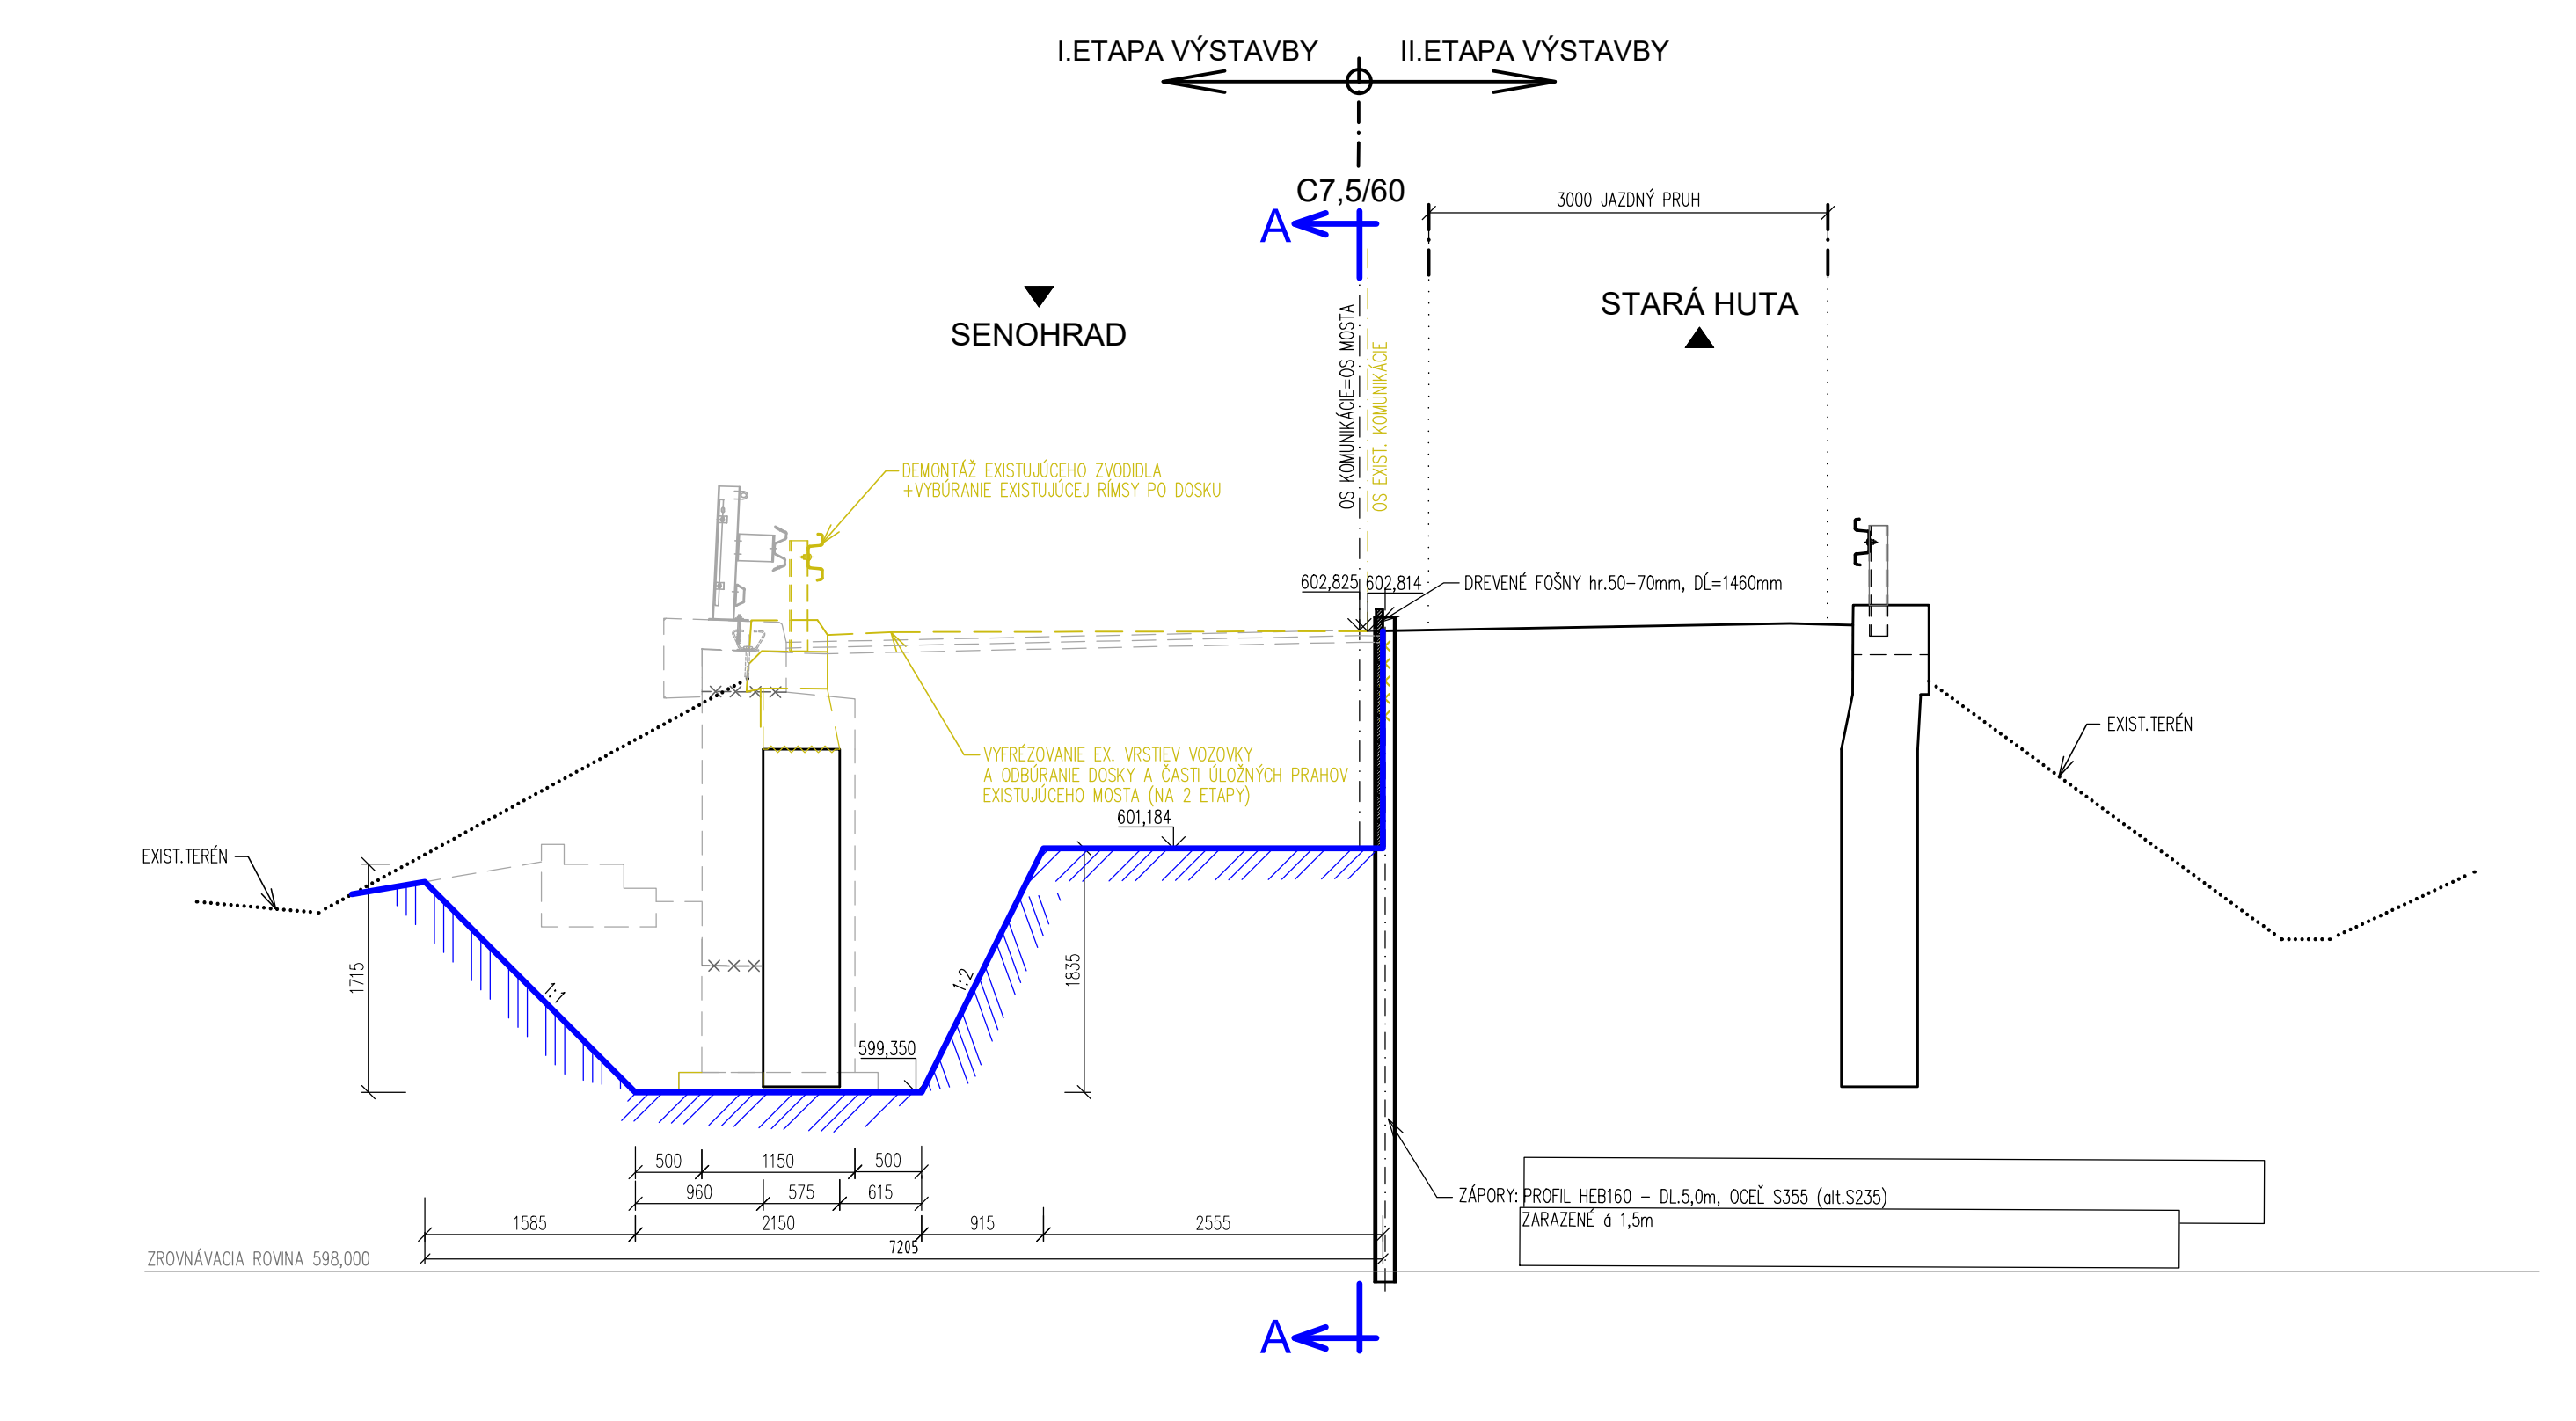

PRIČNÝ REZ C-C, M 1:50

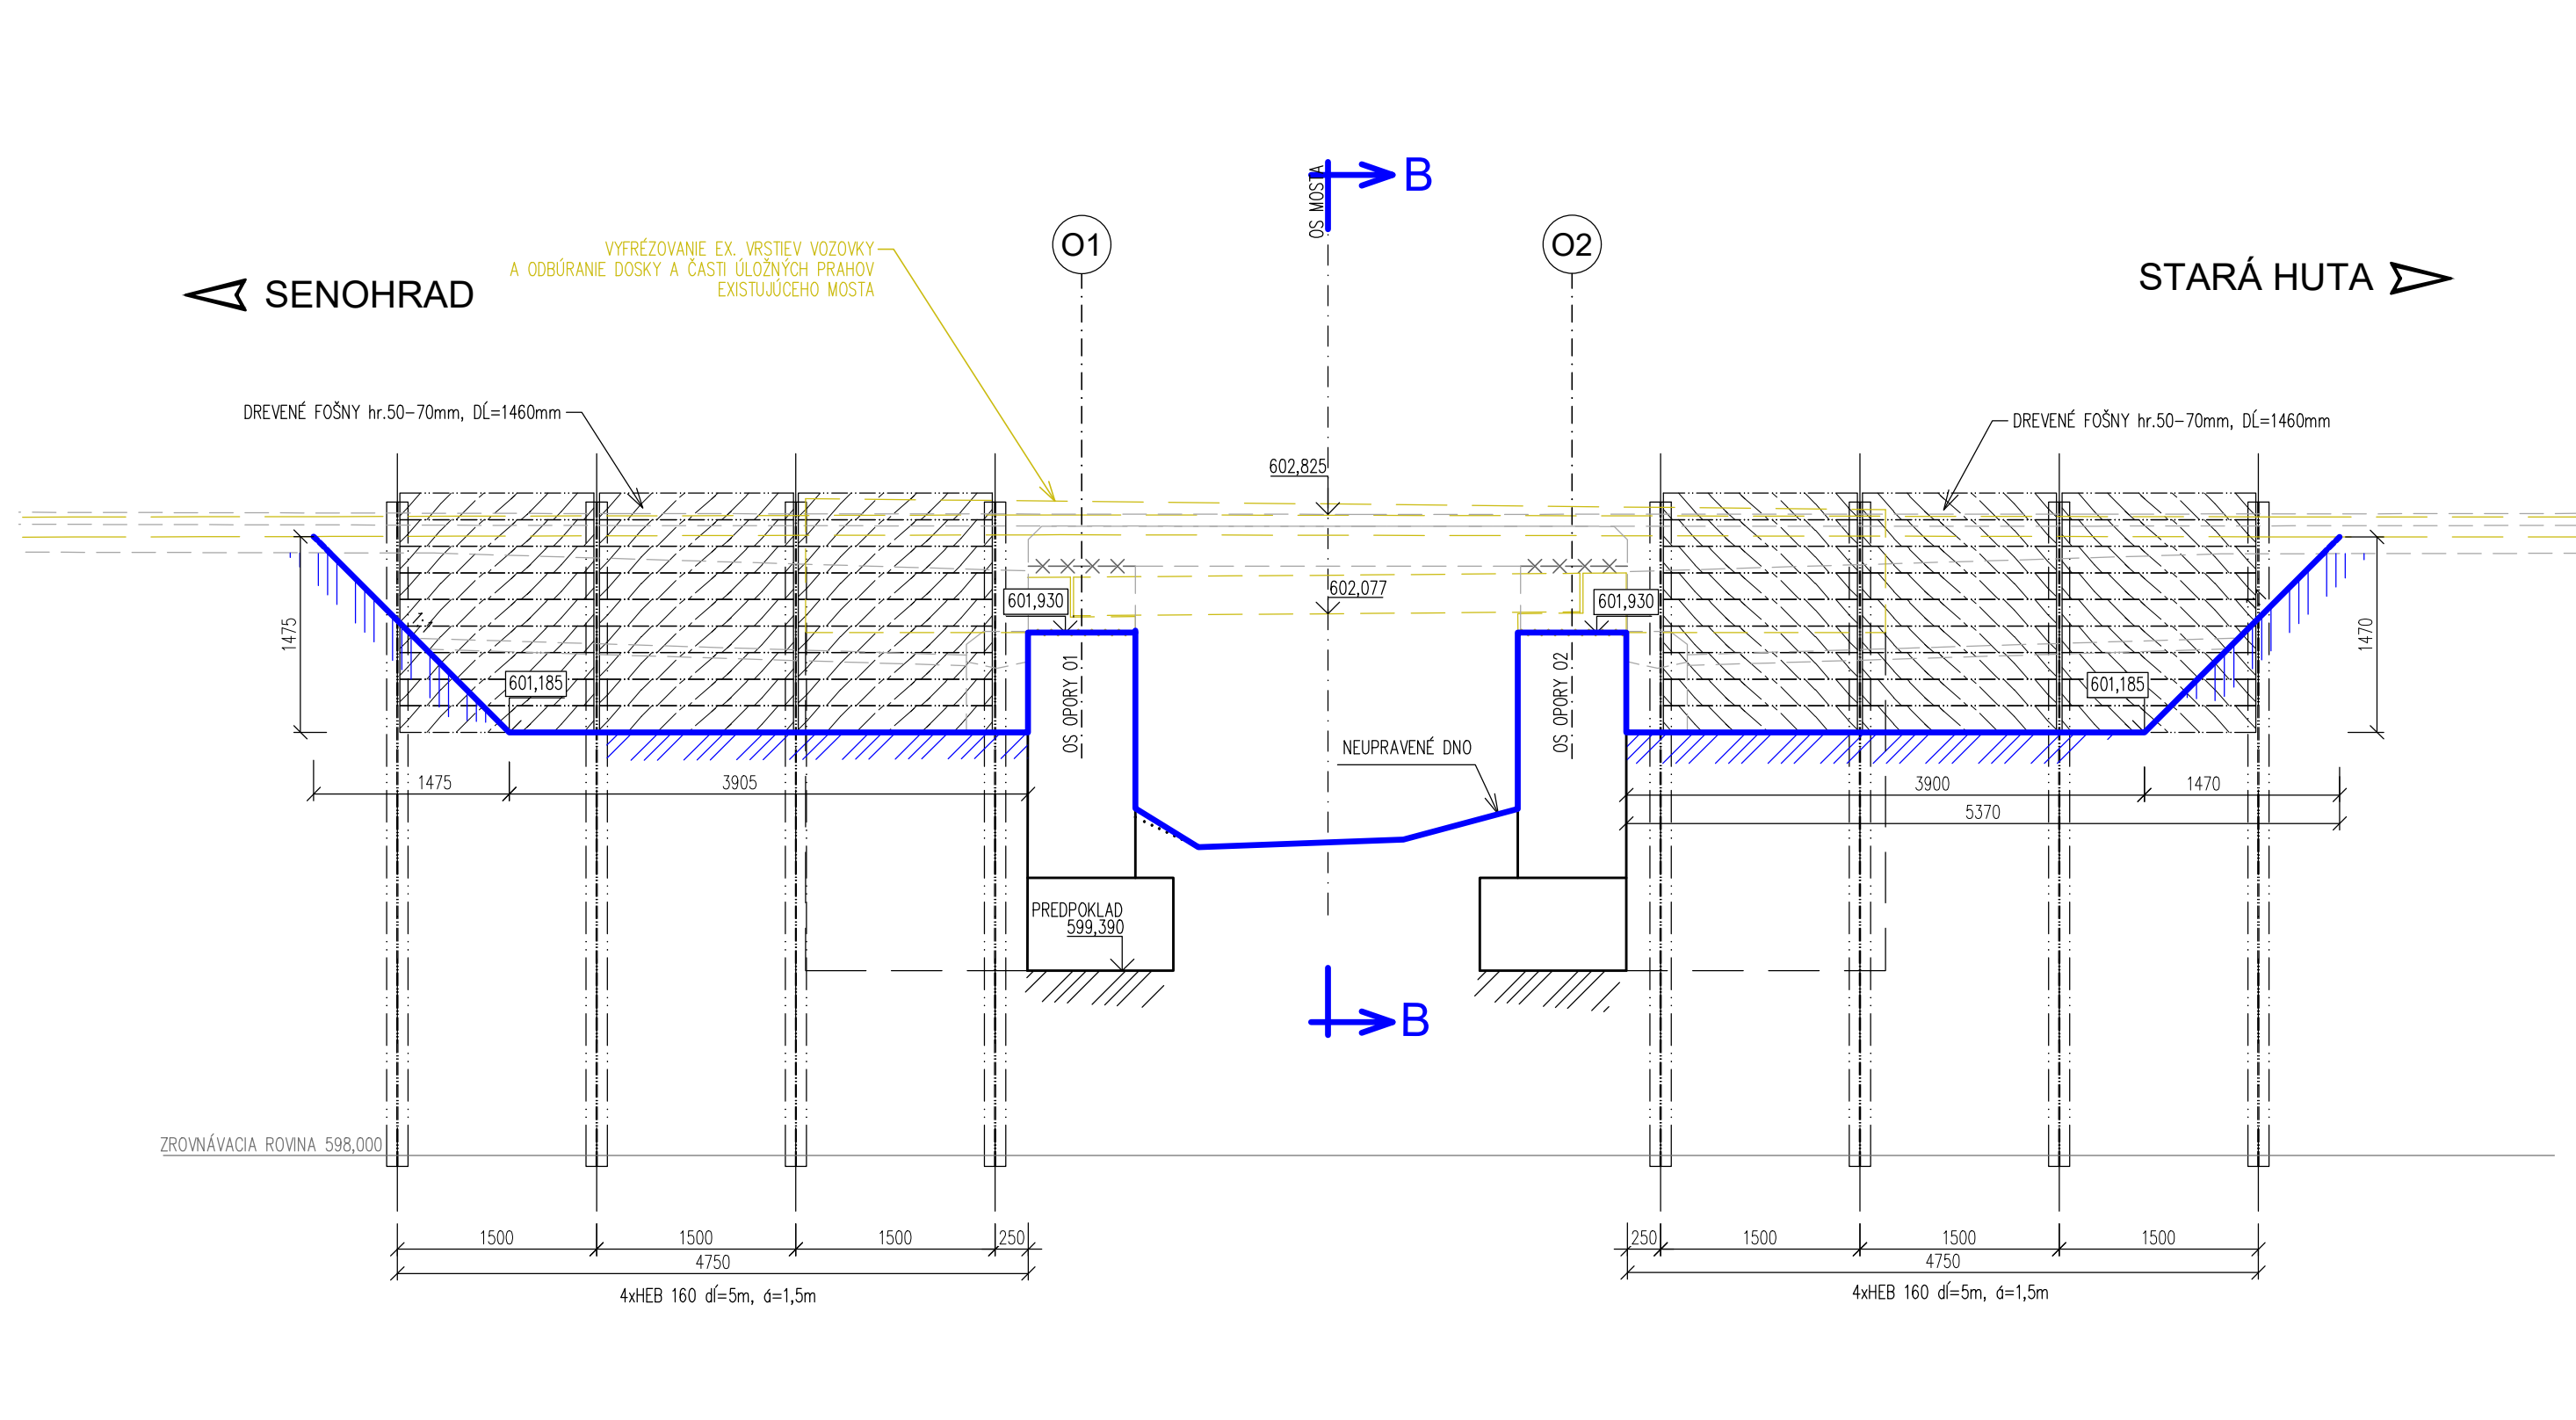

POZDĽŽNÝ REZ A-A, M 1:50



- POZNÁMKY:
- VÝŠKOVÝ SYSTÉM BpV, POLOHOVÝ SYSTÉM S-JTSK v REALIZÁCI JTSK;
 - ROZMERY SKRYTÝCH KONŠTRUKCIÍ SÚ ODHADNUTÉ ALEBO ODVODENÉ Z DOSTUPNÝCH PODKLADOV, NAPR. ÚROVEŇ ZALOŽENIA, TVAR KRÍDEL...;
 - KÓTY OZNAČENÉ HVEZDIČKOU SÚ PREDPOKLADANÉ ROZMERY (ZÁVISIA OD REÁLNEHO STAVU A ROZMEROV SKRYTÝCH KONŠTRUKCIÍ);
 - PRED ZAČATÍM VÝSTAVBY JE POTREBNÉ VÝTÝČIť, PRÍP. PRELOŽIť VŠETKY INŽINIERSKÉ SIETE.
 - VÝKOPOVÉ PRÁCE BUDÚ PREBIEHAť V ČASŤI ZAPRAŽEJÚcej STAVEBNEJ JAME.
 - V PRÍPADE VÝSKYTU VODY V STAVEBNEJ JAME SA UVAŽUJE S DOČASNÝM ČERPANÍM VODY V ČASE VÝSTAVBY.
 - ZMENY OPROTI PREDPOKLADOM PROJEKTU JE NUTNÉ KONZULTOVAť S PROJEKTANTOM, RESP. MUSIA BÝť ODSÚHLASENÉ STAVEBNÝM DOZOROM.

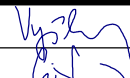SÚRADNICOVÝ SYSTÉM: S-JTSK v realizácii JTSK				VÝŠKOVÝ SYSTÉM: BALT PO VÝROVNANÍ			
Zodpovedný projektant		Ing. Zuzana Podolcová				 Trnavská cesta 27, 831 04 BRATISLAVA	
GENERÁLNY PROJEKTANT							
Zákazkové číslo:				1915			
Zodpovedný projektant objektu		Ing. Peter Vyštan				 Trnavská cesta 27, 831 04 BRATISLAVA	
Navrhovateľ - vypracoval:		Ing. Patrik Čipka					
Kontroloval:		Ing. Vladimír Plátek					
Kraj		Banskobystrický		Okres		Krupina	
Investor - stavebník		Banskobystrický samosprávny kraj Nám. SNP 23 974 01 Banská Bystrica					
Stupeň		Rekonštrukcia ciest a mostov II/526 Devičie - Senohrad a II/527 Dobrá Niva - Senohrad I. etapa - úseky v rámci okresu Krupina Časť C: Cesta II/526 od ckm 6,291 po koniec úseku v ckm 16,108 Názov výk. 526-008.01 Rekonštrukcia mosta ev. č. 526-008 km 14,931 - mostný objekt					
Názov prílohy:		Výkres výkopov a búracích prác – I. etapa					
		7.1					