


OBNOVA OBRUSNEJ VRSTVY
VZOROVÝ PRIEČNY REZ V KM 0,050000
KOM II/526 - C 7,5/70

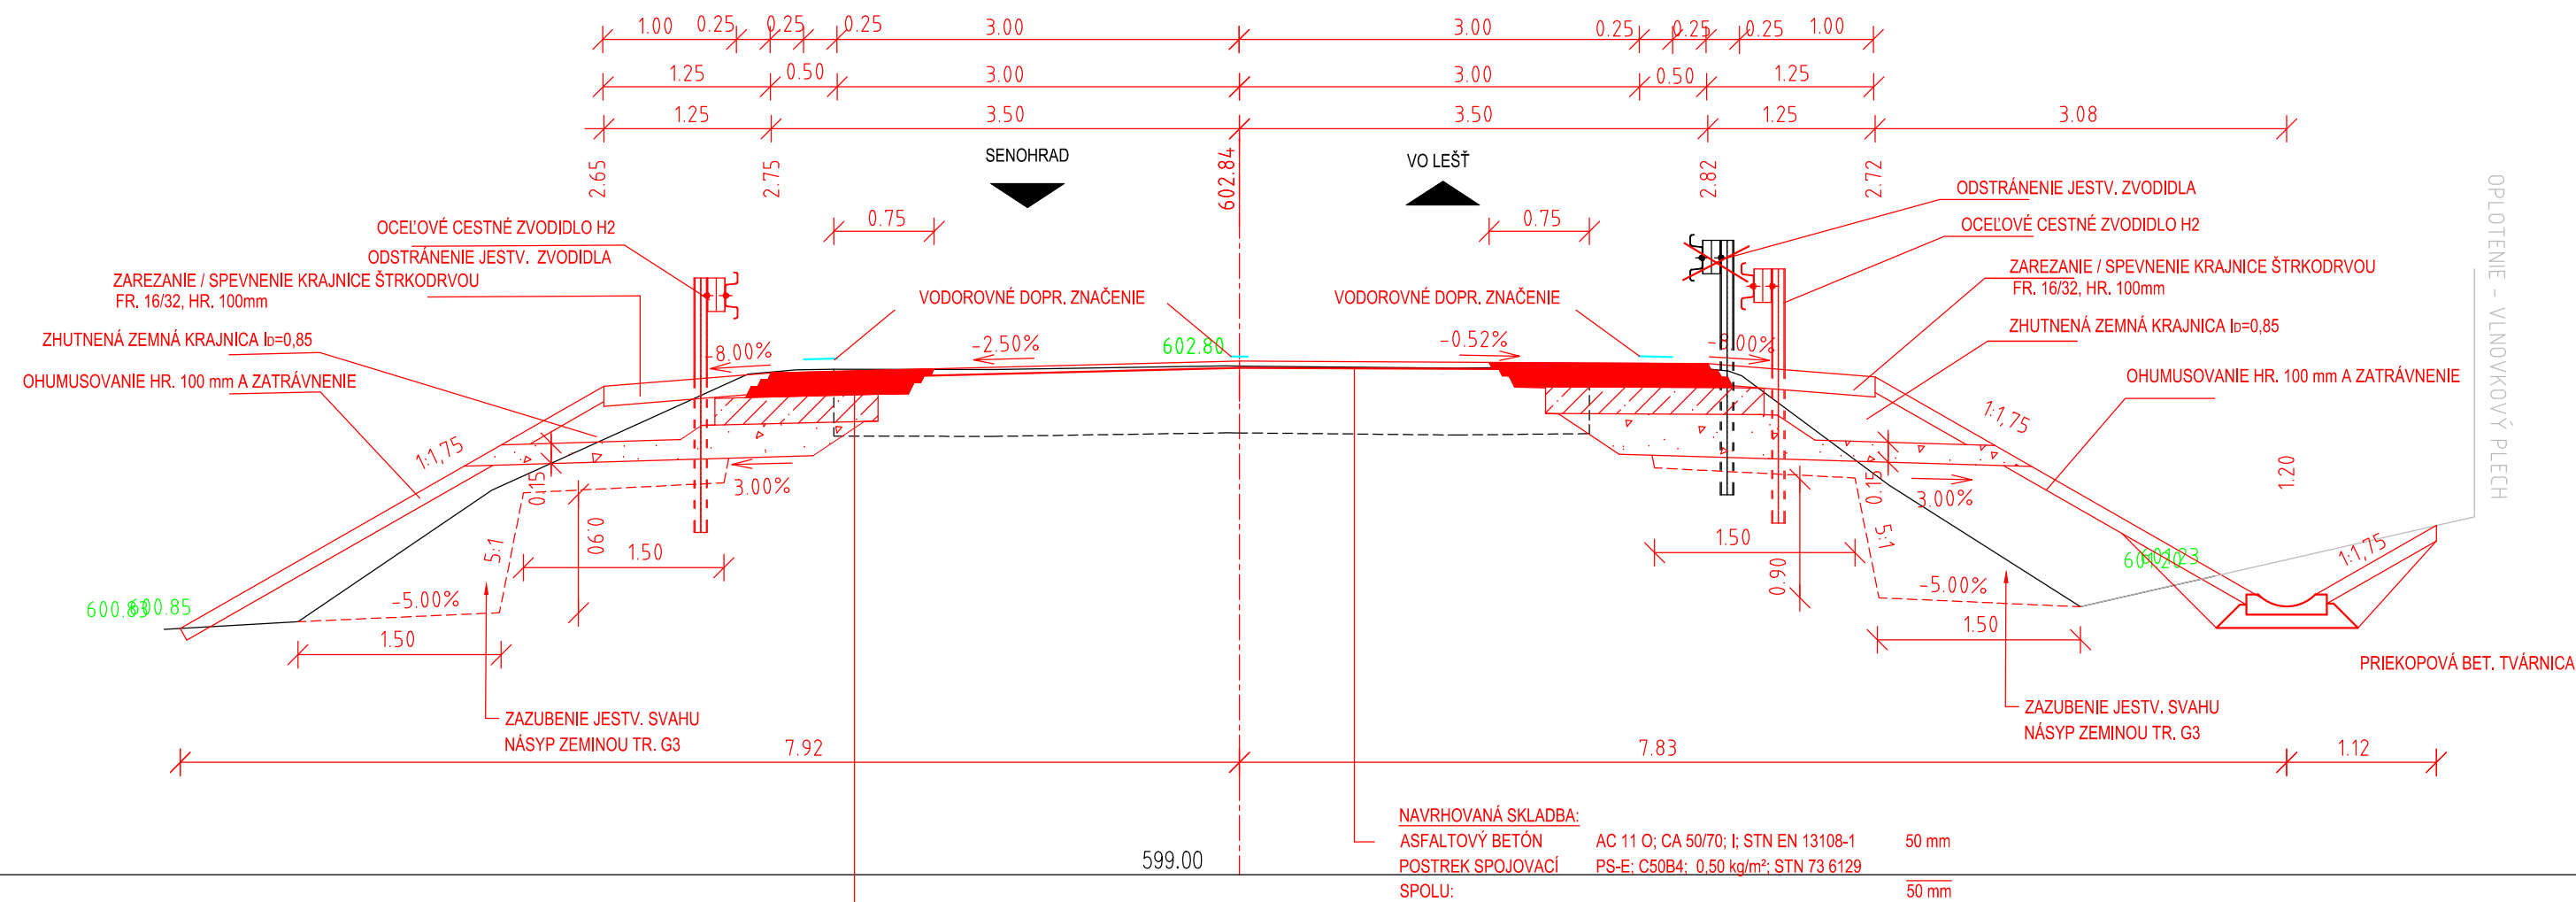



KONŠTRUKČNÁ SKLADBA VOZOVKY:


ASFALTOVÝ BETÓN	AC 11 C; AC 50/70; I; STN EN 13108-1	50 mm
POSTREK SPOJOVACÍ	PS-E; C50B4; 0,50 kg/m ² ; STN 73 6129	
ASFALTOVÝ BETÓN	AC 16 L; AC 50/70; I; STN EN 13108-1	50 mm
POSTREK SPOJOVACÍ	PS-E; C50B4; 0,50 kg/m ² ; STN 73 6129	
ASFALTOVÝ BETÓN	AC 22 P; AC 50/70; I; STN EN 13108-1	80 mm
POSTREK INFILTRAČNÝ	PI-E; C50B4; 0,50 kg/m ² ; STN 73 6129	
HYDRAULICKÝ STĚMELNĚNÝ ZMES	CBGM C56/22 ; STN 73 6124-1	230 mm
ŠTRKODRVINA	UM ŠD ;34,5 G c ; STN 73 6126	200 mm


CELKOM

NAVRHOVANÁ SKLADBA:		
ASFALTOVÝ BETÓN	AC 11 O; CA 50/70; I; STN EN 13108-1	50 mm
POSTREK SPOJOVACÍ	PS-E; C50B4; 0.50 kg/m²; STN 73 6129	
SPOLU:		50 mm

SÚRADNICOVÝ SYSTÉM: S-JTSK v realizácii JTSK
VÝŠKOVÝ SYSTÉM: BAL T PO VYROVNANÍ

Zodpovedný projektant	Ing. Zuzana Podolcová		 REMI [®] NG CONSULT A.S. Trnavská cesta 27, 831 04 BRATISLAVA
GENERÁLNY PROJEKTANT			
Zákazkové číslo:		1915	

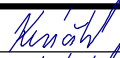Zodpovedný projektant objektu:		Ing. Soňa Keráčíková	
Navrhovateľ - vypracoval:		Ing. Soňa Keráčiková	
Kontroloval:		Ing. Vladimír Piťák	
Kraj:	Banskobystrický	Okres:	Krupina
Investor - stavebník:	Banskobystrický samosprávny kraj Nám. SNP 23 974 01 Banská Bystrica		
Stavba:	Rekonštrukcia ciest a mostov II/526 Devičie - Senohrad a II/527 Dobrá Niva - Senohrad I. etapa - úseky v rámci okresu Krupina Časť C: Cesta II/526 od ckm 6,291 po koniec úseku v ckm 16,108 SO 526-008.02 Rekonštrukcia mosta ev. č. 526-008 km 14,931 - úprava komunikácie		
Názov prílohy:	Vzorový priečný rez		



Trnavská cesta 27, 831 04 BRATISLAVA

Stupeň - účel:	DSPRS
Zákazkové číslo:	1915
Dátum:	10/2020
Počet A4::	3xA4
Mierka:	1:50
Číslo SO:	526.008.02
Príloha:	5