



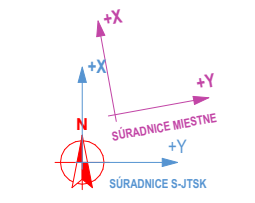

**LEGENDA:**  
 Riešené územie  
 Existujúce okolité objekty

MAPA SLOVENSKEJ REPUBLIKY

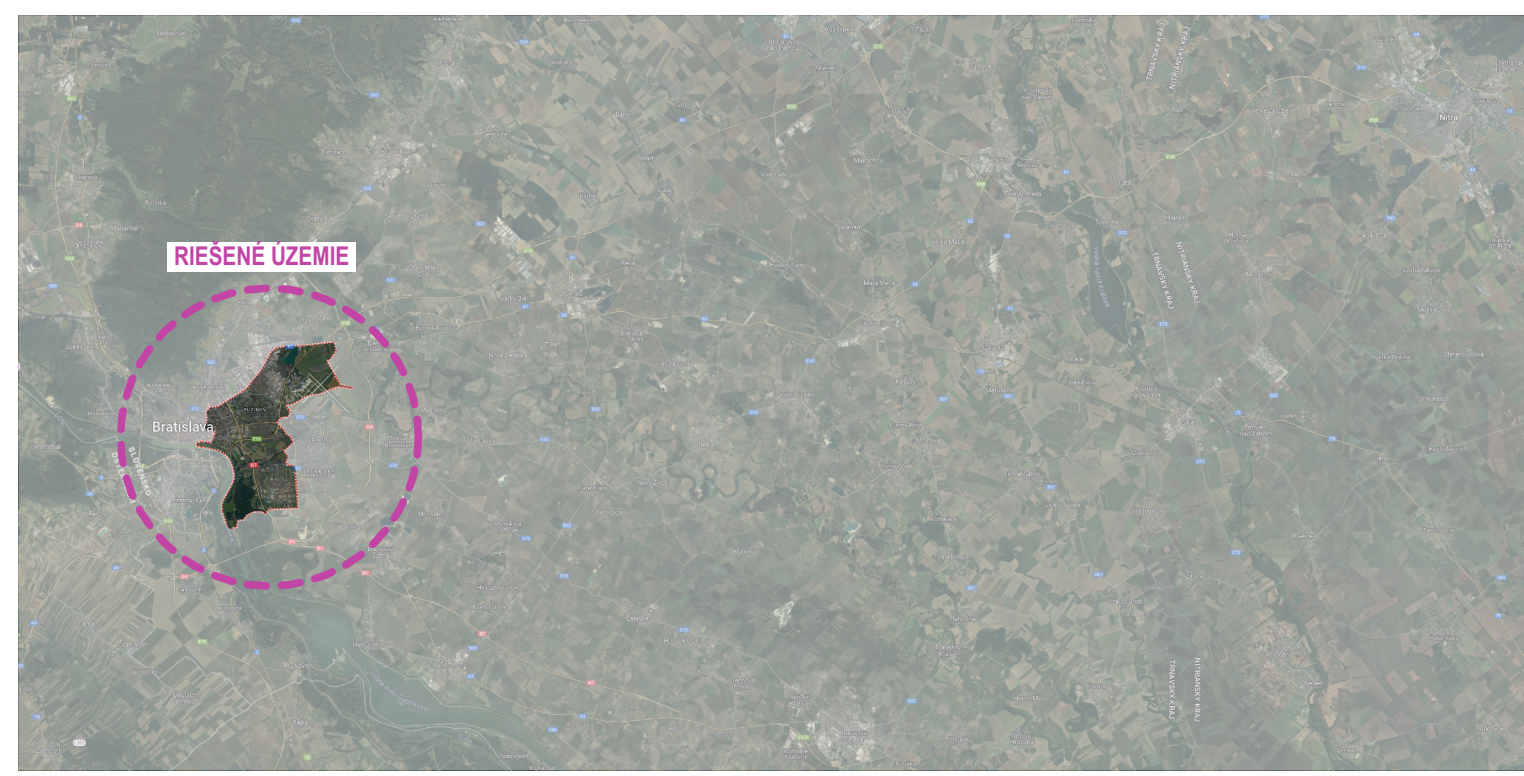

XX		cislo_zm	definícia popisu zmeny	xx.xx.xxxx	xyz	±0,000 m = 136,500 m n. m. Balt po vyrovnání	
Index	Číslo zmeny	Popis zmeny	Platí od	Vykonan	Podpis		
ENERGYLINE		Profesia	Architektonicko - stavebné riešenie				
vüez		Zodpovedný projektant	Ing. Rastislav Ildža				
Generálny dodávateľ		Vypracoval	Ing. arch. Branislav Bojčík, Ing. Matej Kolomy, Peter Mlynarič, Bc. Martin Kaščák				
KKS		Kontroloval	Ing. Rastislav Ildža	Poznámky:	Zóna v areáli AR		
SO SOXX		Schválil	Ing. Marian Kapišinský	Typ výkresu:			
Zákaznícke číslo	XXX	Dátum	17.11.2024	Profesia:	SIT	PS, DPS	
Názov projektu	MAE ZEVO	Fáza dokumentácie	DUR	Mierka:	1:5000	Súvisiaci výkres	
Číslo výkresu	01						
Investor		Názov SITUACIA ŠIRŠIE VZŤAHY					
OLO® odvoz a likvidácia odpadu a.s.		Arch. č.	MAE_DUR_AR_SOXX_SIT_01_SIT_SRV_			Diel	C
		List	1			Index	00