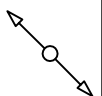



LEGENDA POTRUBÍ


Typ	Popis
-----	Rozvod studenej vody v zemi – HDPE
_____	Rozvod kanalizácie v zemi – PVC

Typ	Popis
D1	Stúpacie potrubie dažďovej kanalizácie
V1	Stúpacie potrubie vodovodu
	Stúpajúce/klesajúce potrubia
A	Potrubie je vedené v podlahe v tepelnej izolácii
B	Potrubie je vedené v stene v tepelnej izolácii
C	Potrubie je vedené v strepe v tepelnej izolácii

POZNÁMKY :

- rozvody vody musia byť izolované tepelnou izoláciou nopr. TUBOLIT DG
- pri križovaní s ostatnými rozvodmi je potrebné upraviť hrúbku izolácie na tvare miesta a podľa pochodnej výšky
- je potrebné aby presný typ zariadenovacích predmetov si realizátor pred samotnou realizáciou odhlasil u investora
- na kanalizačné potrubie a vodovodné potrubie vedené cez prierazy bude novinutá penová páska hrúbky min. 10mm
- pri pripojacom potrubí ku zariadenovcím predmetom treba dodržať minimálny spád 3‰ kanalizačného potrubia
- pri montáži potrubného rozvodu SY, TV a CTV je potrebné dodržať všetky predpísané mont. predpisy udávané výrobcom potrubí
- na každom odpadovom potrubí musia byť osadené čistiace tvarovky!

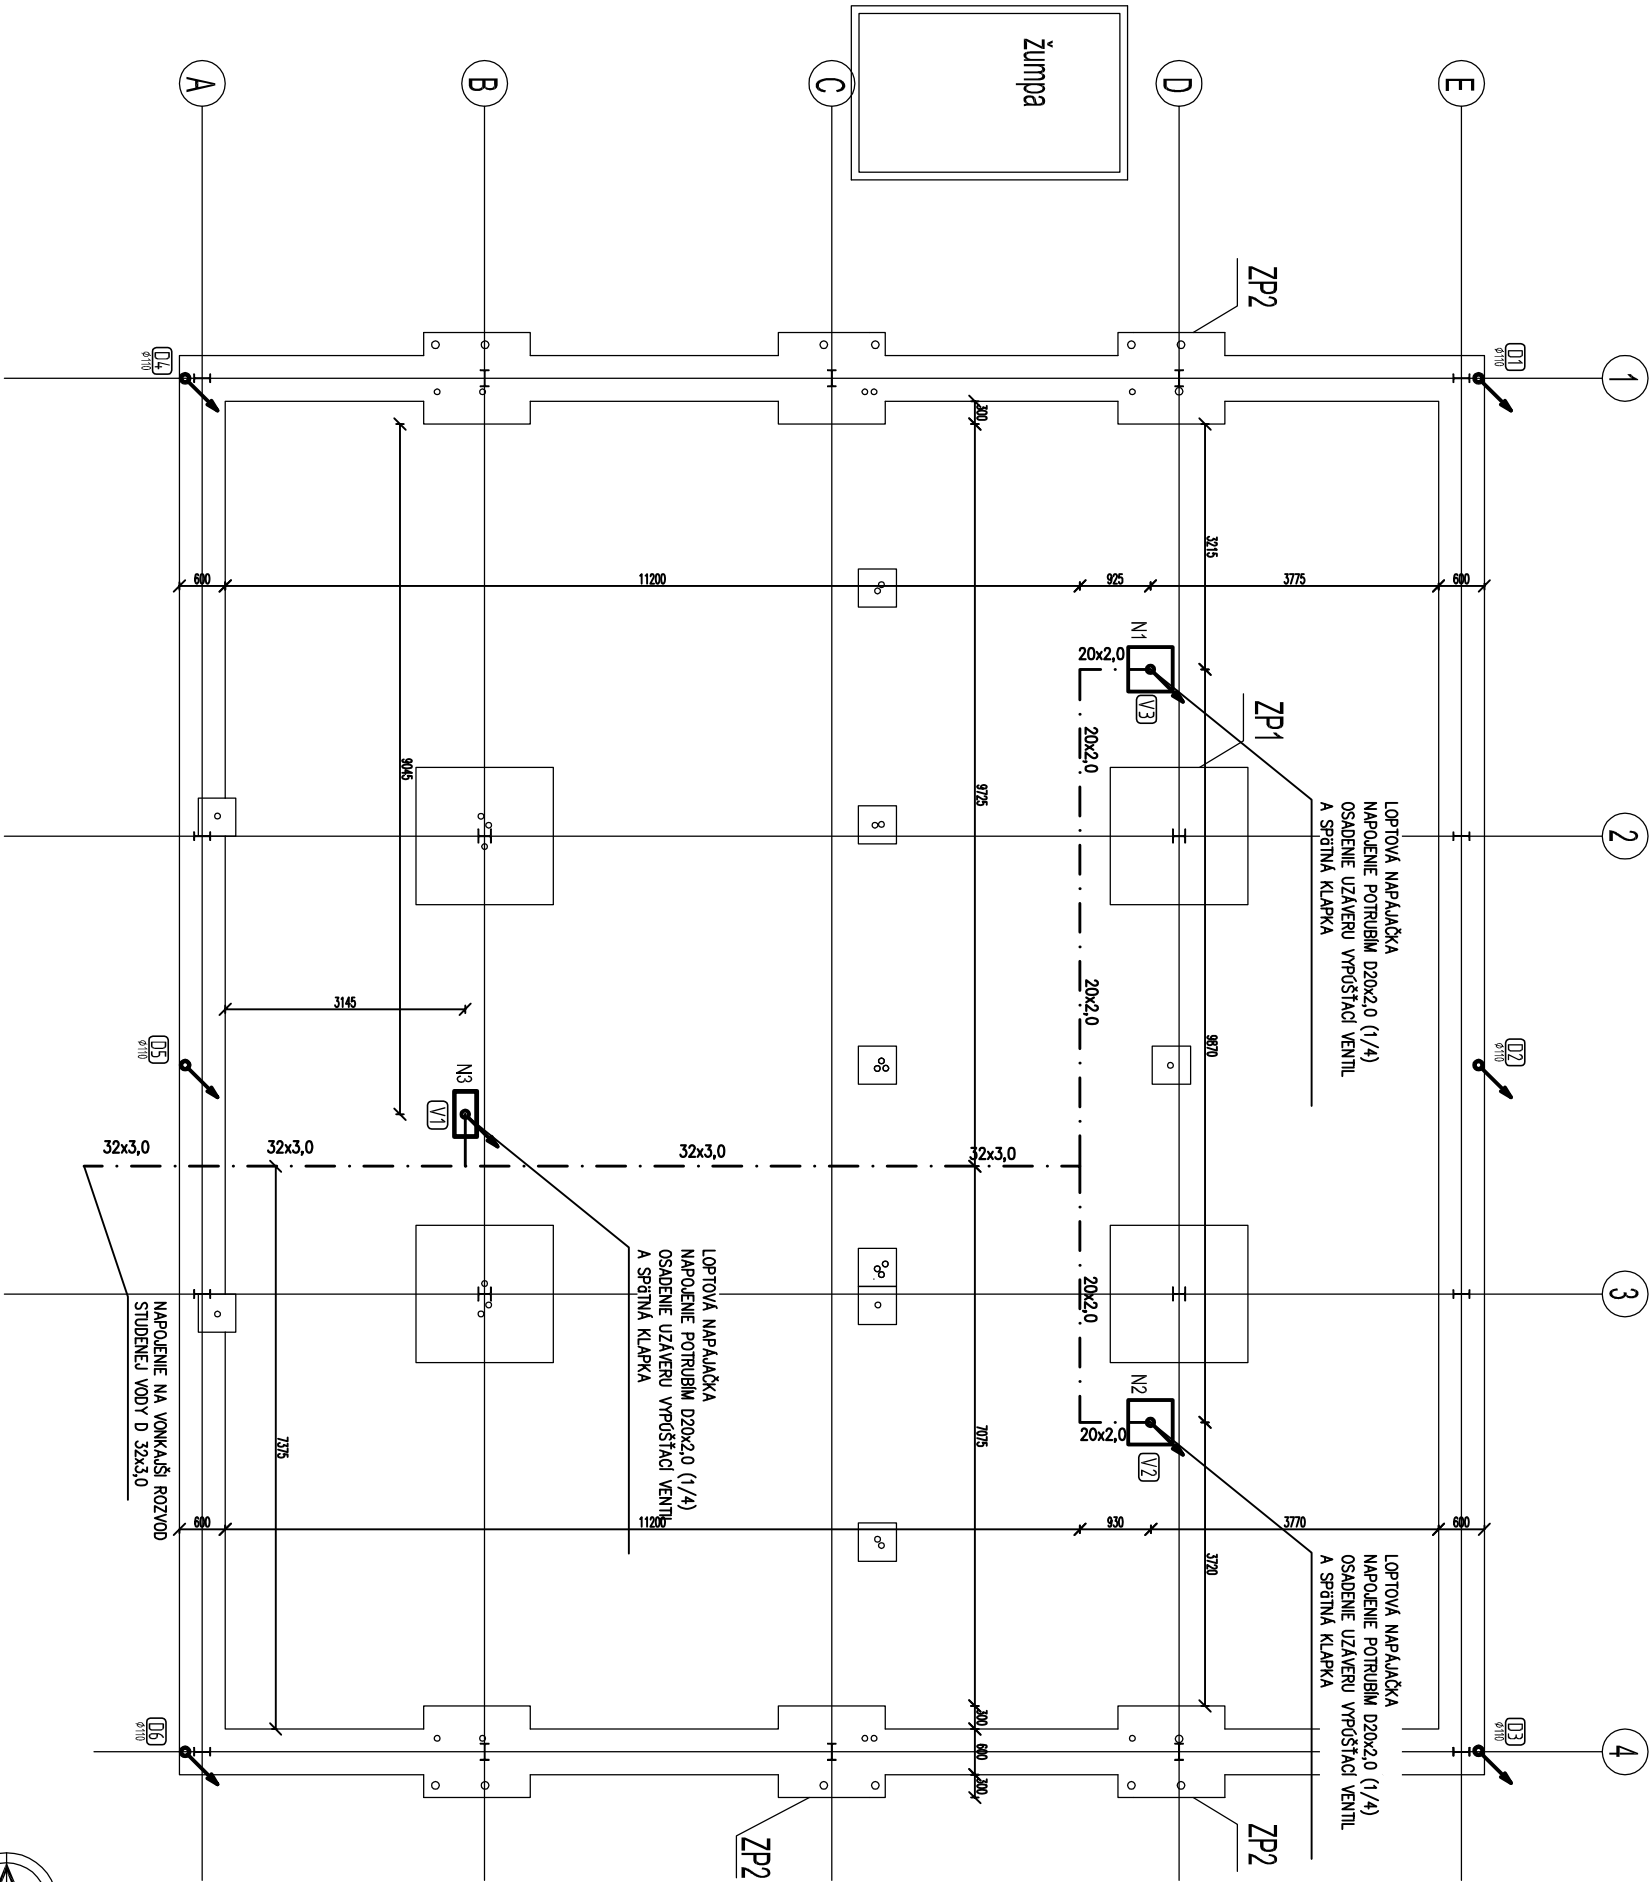

		C. paré:	
Zodpovedný projektant:		Výškové osadenie:	
Ing. Ivan Mlátiak		-	
Kontroloval:		Výškový systém:	
Ing. Ivan Mlátiak		BpV	
Vyracoval:		Súradnicový systém:	
Ing. Ivan Mlátiak		JTSK	
Evidenčné číslo:		Investor:	
2023		Viktorin Peter, Dezeňce	
Dátum:		Názov stavby:	
07/2023		Máštal' pre mladý dobytok, jaľovice, býky a výkrmový dobytok	
Stupeň:		Miesto stavby:	
PSP		Dezeňce p.č. 1874	
Formát:		Kraj/Oblasť/Obec/Kataster:	
4A4		Trenčiansky/ Bánovce nad Bebravou/ Dezeňce/ Dezeňce	
Mierka:		Diel - časť:	
1:100		Zdravotechnická inštalácia a vrtaná studňa	
Stavebný objekt:		Podový základov	
Máštal' pre dobytok			
Názov výkresu:			