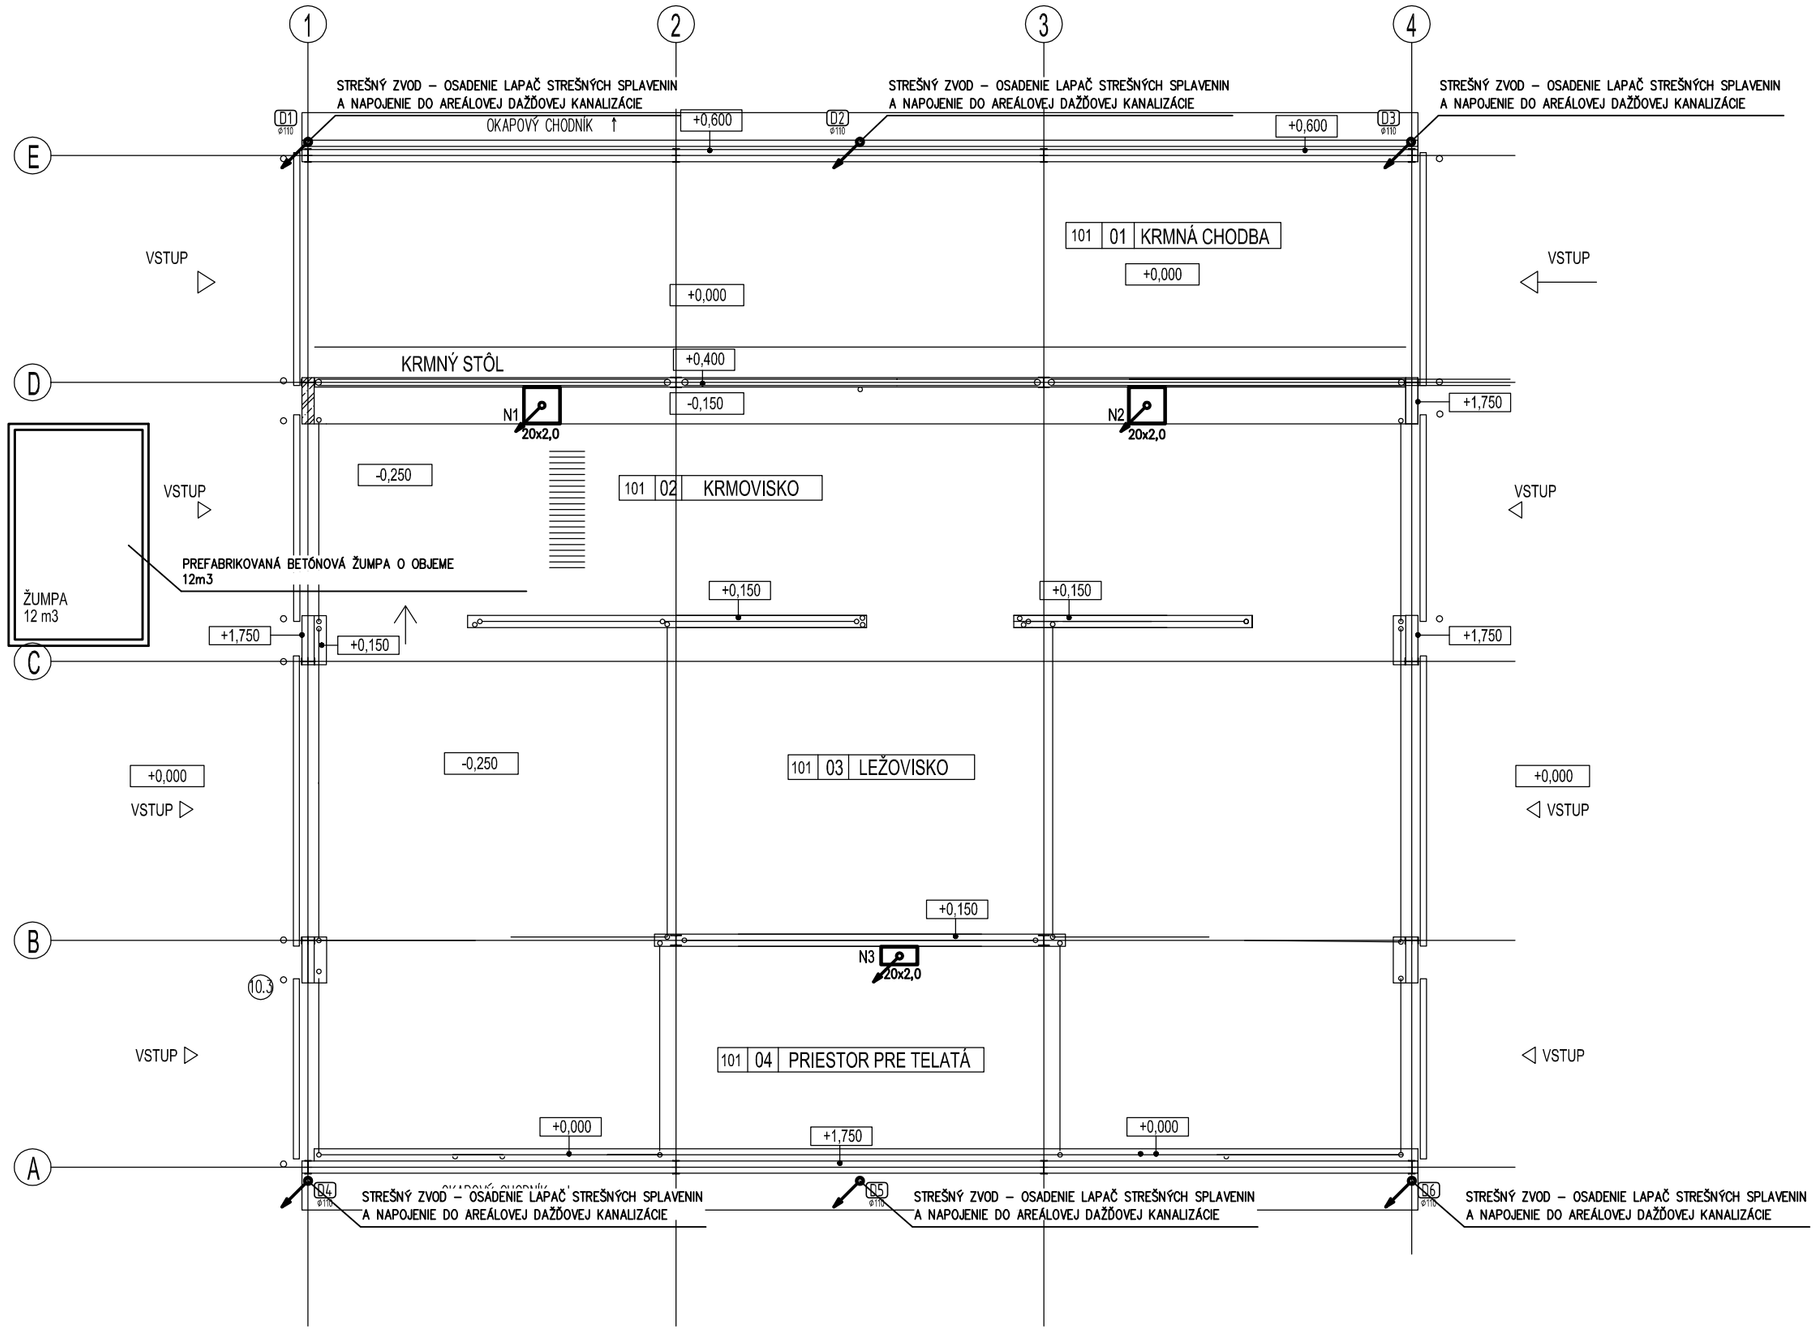

LEGENDA POTRUBÍ

Typ	Popis
-·-·-·-·-·-	Rozvod studenej vody v zemi – HDPE
———	Rozvod kanalizácie v zemi – PVC

POZNÁMKY :

–	rozvody vody musia byť izolované tepelnou izoláciu napr. TUBOLIT DG
–	pri križovaní s ostatnými rozvodmi je potrebné upraviť hrúbku izolácie na tvare miesta a pod?a pochodnej výšky
–	je potrebné aby presný typ zariadovacích predmetov si realizátor pred samotnou realizáciou odúhlasil u investora
–	na kanalizačné potrubie a vodovodné potrubie vedené cez prierazy bude navinutá penová páska hrúbky min. 10mm
–	pri pripájacom potrubí ku zariadovacím predmetom treba dodržať minimálny spád 3% kanalizačného potrubia
–	pri montáži potrubného rozvodu SV, TV a CTV je potrebné dodržať všetky predpísané mont. predpisy udávané výrobcom potrubia!
–	na každom odpadovom potrubí musia byť osadené čistiace tvarovky!

www.mm-pro.sk

Razítko,podpis:

Zodpovedný projektant: Ing. Ivan Mlnárik		Výškové osadenie: -
Kontroloval: Ing. Ivan Mlnárik		Výškový systém: BpV
Vypracoval: Ing. Ivan Mlnárik		Súradnicový systém: JTSK
Evidenčné číslo: 2023	Investor: Viktorín Peter, Dežerice	Č. paré:
Dátum: 07/2023	Názov stavby: Maštaľ pre mladý dobytok, jalovice, býky a výkrmový dobytok	
Stupeň: PSP		
Formát: 4A4	Miesto stavby: Dežerice p.č. 1874	Výkres číslo: 3
Mierka: 1:100	Kraj/Okres/Obec/Kataster: Trenčiansky/ Bánovce nad Bebravou/ Dežerice/ Dežerice	
Stavebný objekt: Maštaľ pre dobytok	Diel - časť: Zdravotechnická inštalácia a vŕtaná studňa	
Názov výkresu: Pôdorys 1.NP		