VRTANÁ STUDŇA
REZ

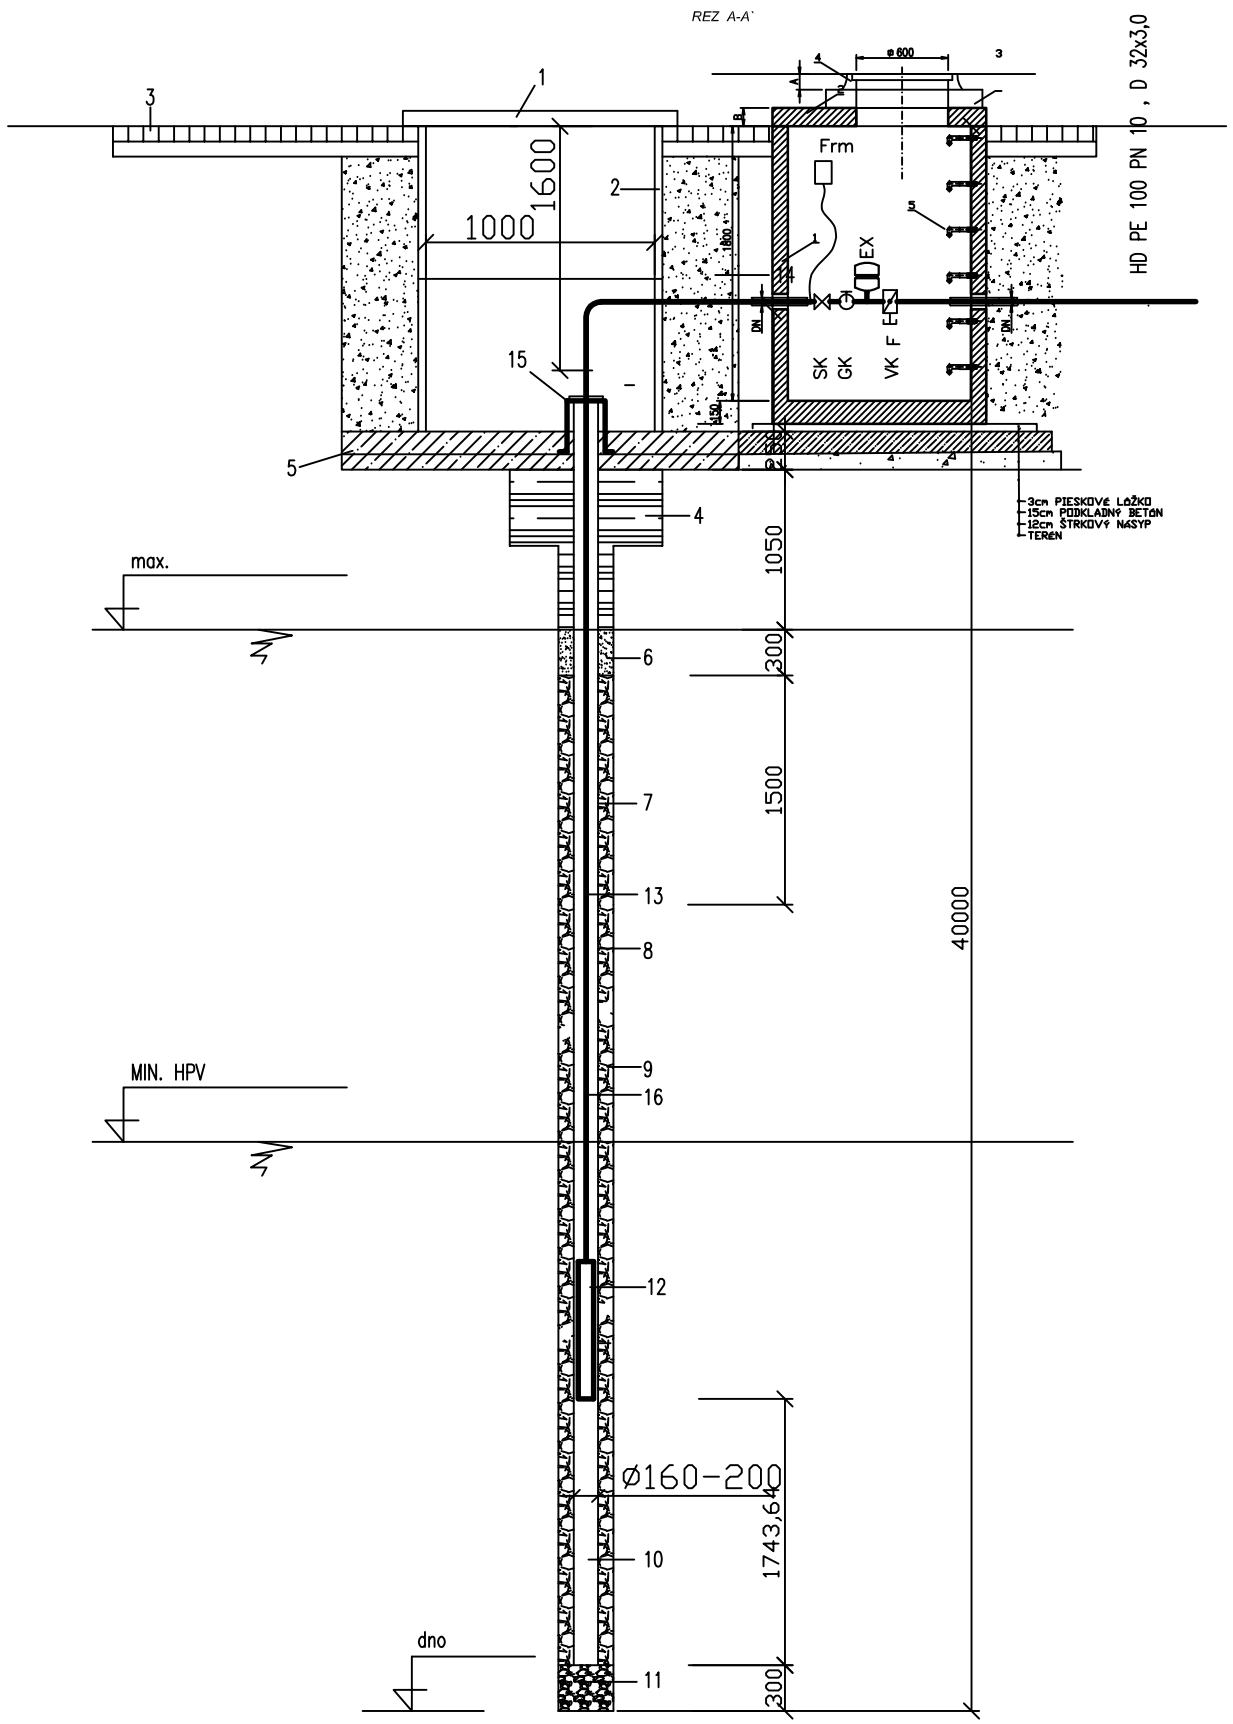

PÔDORYS

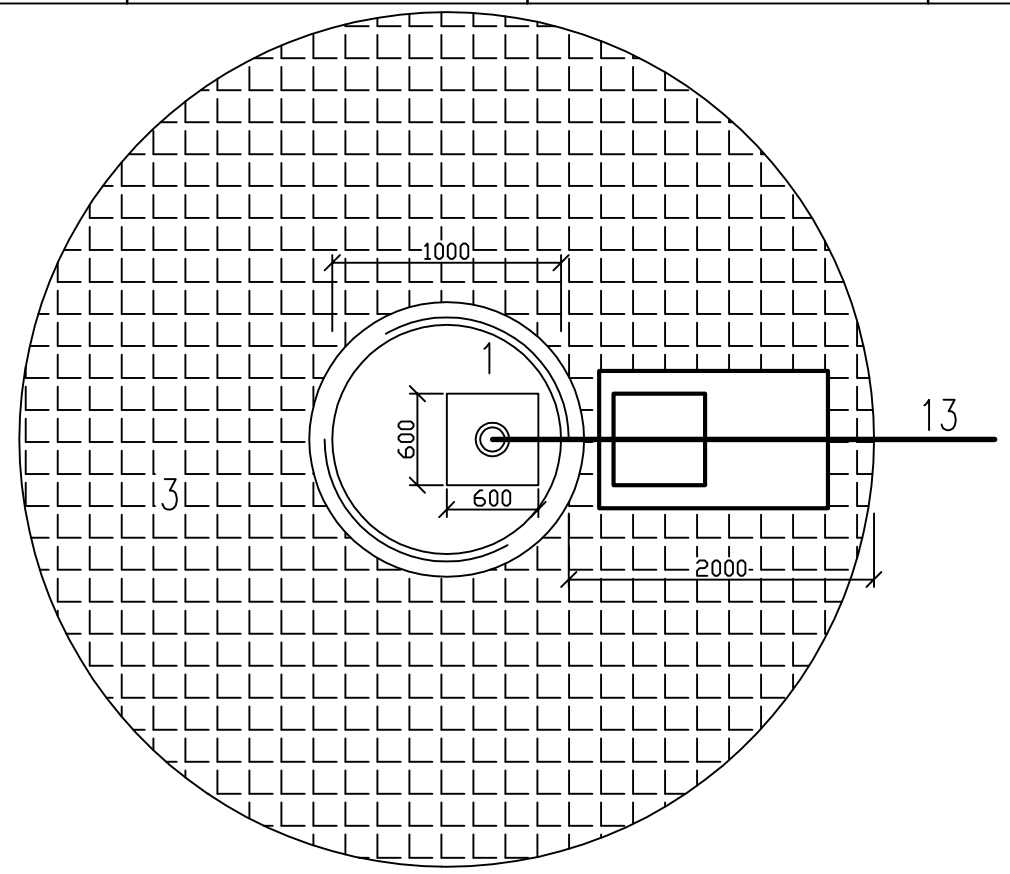

Legenda:

1	zákrytová betónová doska s otvorom a poklopom 600x600
2	betónové skruže DN 1000 s plastovými stupačkami
3	dlažba na cementovú maltu
4	ílové tesnenie
5	betónová monolitická platňa
6	pieskový zásyp
7	zárubnica plná
8	zárubnica dierkovaná
9	štrkový obsyp 4–8 mm
10	záchytná nádržka (kalník)
11	podsyp
12	ponorné čerpadlo Grundfos SP 2A-6, prietok 2 m3/h, 8,7kW
13	potrubie d32
14	obsyp štrkopieskom 0–16 mm
15	záhlavie studňe
16	kábel pre frekvenčný menič
EX	expanzná nádoba 10 l
SK	spätná klapka D 32
GK	guľový kohút D 32
F	filter D 32
VK	vypúšťací kohút D 20
Frm	frekvenčný menič

www.mm-pro.sk

Razítko,podpis:

Zodpovedný projektant: Ing. Ivan Minárik		Výškové osadenie: ±0,000= xxx,xx m.n.m.	Č. paré:
Kontroloval: Ing. Ivan Minárik		Výškový systém: BpV	
Vypracoval: Ing. Ivan Minárik		Súradnicový systém: JTSK	
Evidenčné číslo: 2023	Investor: Viktorín Peter, Dežerice		
Dátum: 07/2023	Názov stavby: **Maštaľ pre mladý dobytok, jalovice, býky a výkrmový dobytok**		
Stupeň: PSP			Výkres číslo: 4
Formát: 2A4	Miesto stavby: Dežerice p.č. 1874		
Mierka: -	Kraj/Okres/Obec/Kataster: Trenčiansky/ Bánovce nad Bebravou/ Dežerice/ Dežerice		
Stavebný objekt: Maštaľ pre dobytok		Diel - časť: Zdravotechnická inštalácia a vŕtaná studňa	
Názov výkresu: Vŕtaná studňa			