




ŽUMPA KL AN 4 (KLARTEC) S OBJEMOM 4 m³

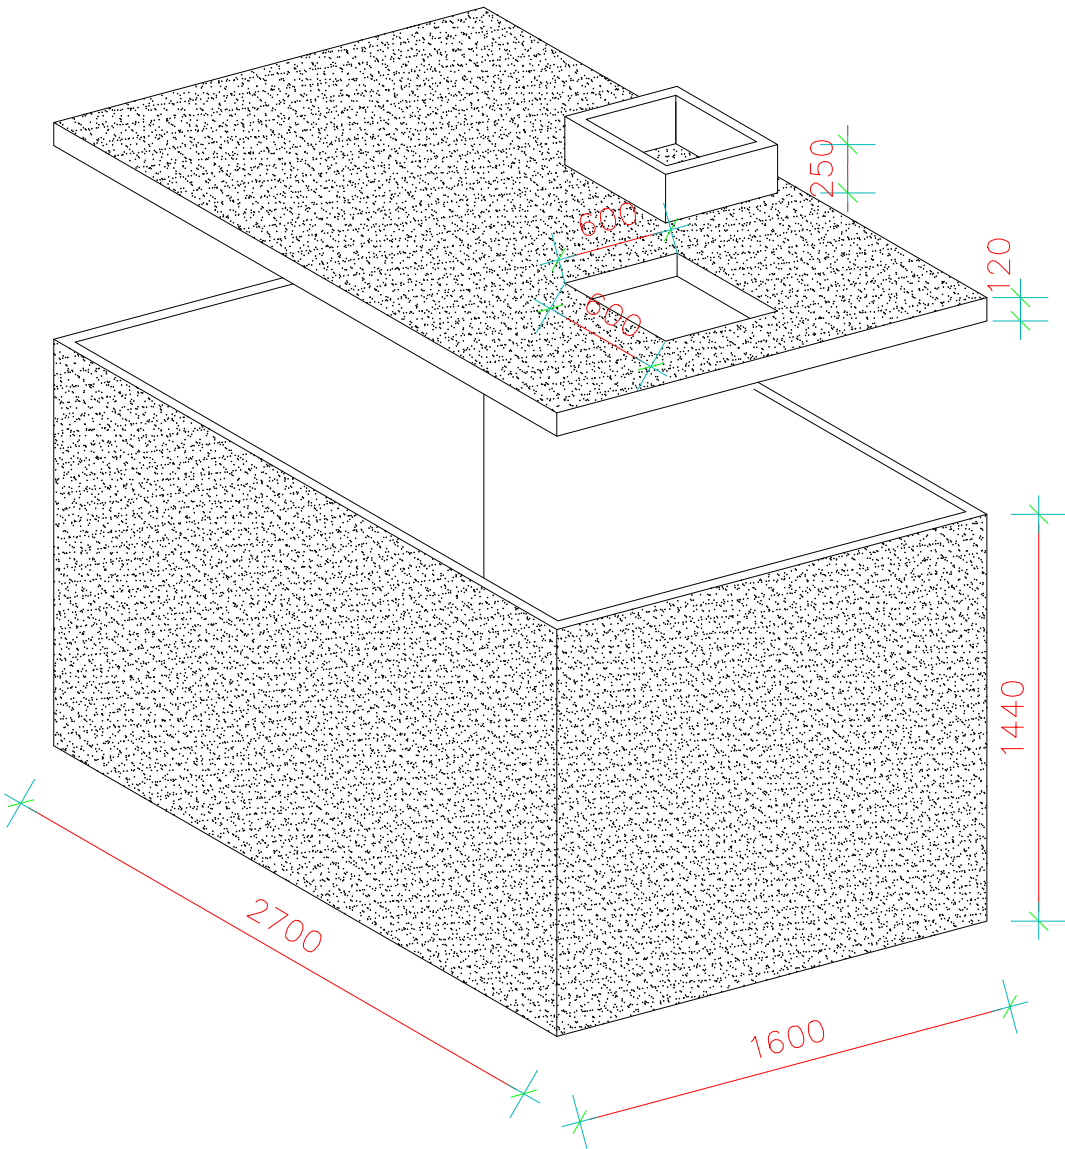

ULOŽENIE KANALIZAČNÉHO POTRUBIA
Mierka 1:25

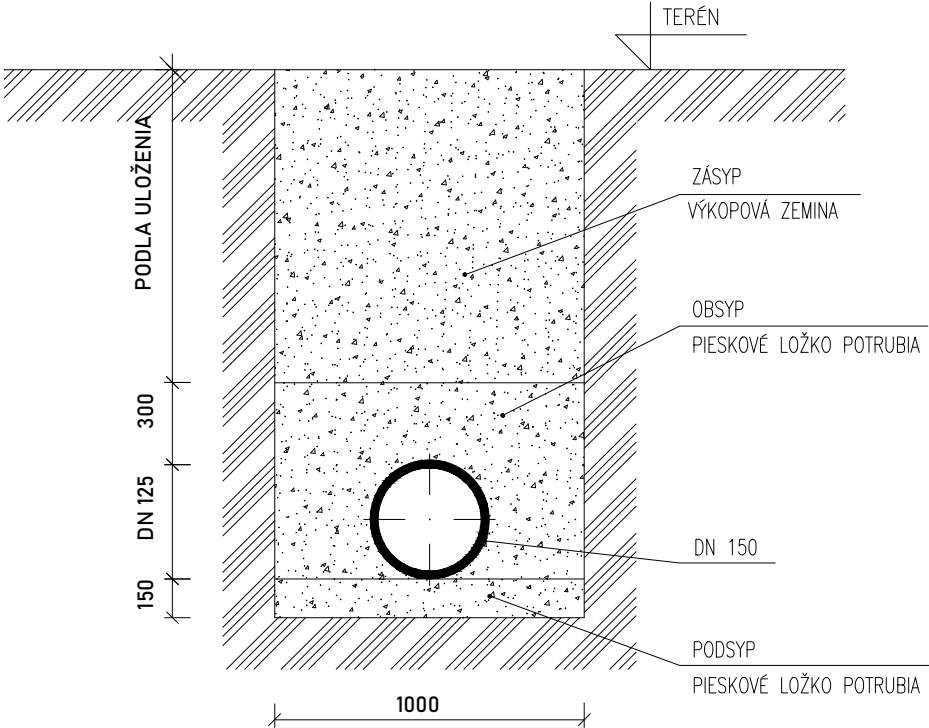

REZ

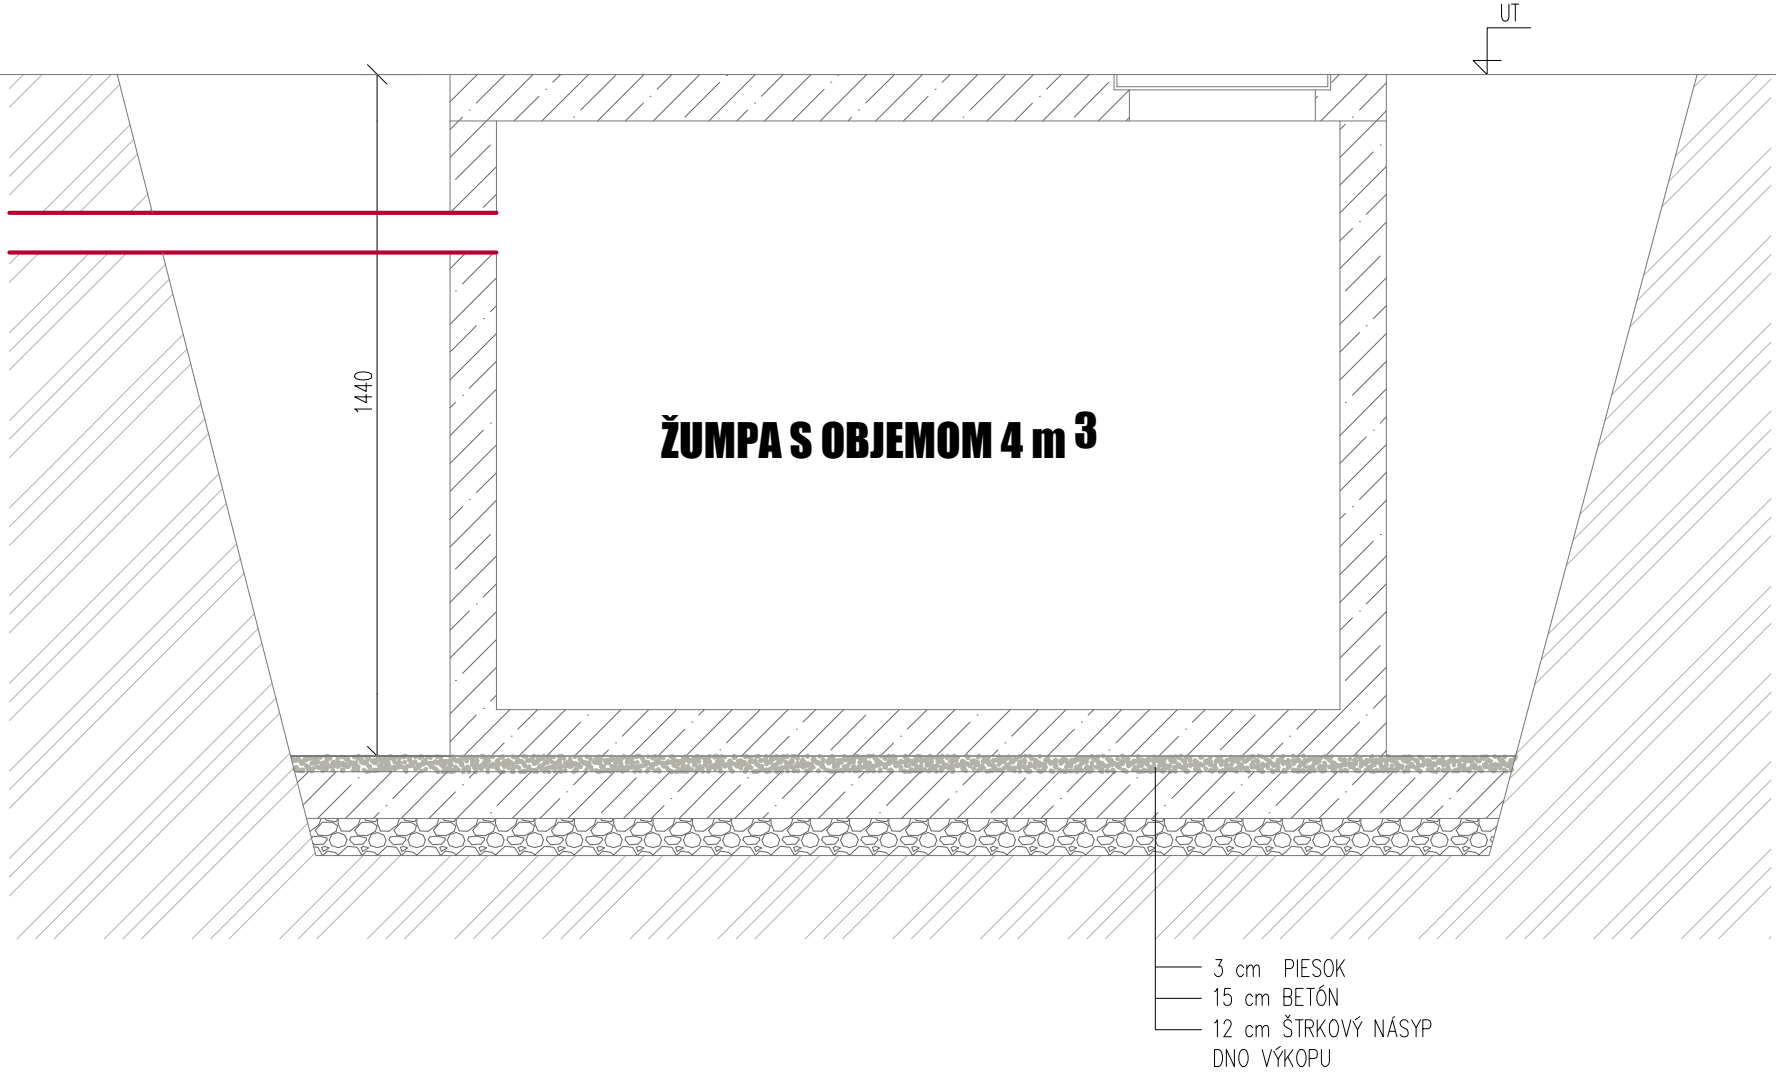

Žumpa KL AN 4 (KLARTEC)

Rozmery 2700 x 1600 x 1440 mm + výška krycej dosky 150 mm
Hmostnosť celková 10 000 kg.
Kapacita: 4 m³

Tento výkres je originál, jeho kopírovanie je trestné podľa § 21, odst. d., zákona č. 383/1997 Z.z.!

	Hlavný projektant:	Ing. BAKOŠ TIBOR, KAMENIČNÁ 754	
	Zodpovedný projektant:	Ing. Gabriela FÖLDESOVÁ	
	Vypracoval:	Ing. Gabriela FÖLDESOVÁ	
	Stavba:	Označenie výkresu:	
	SKLADOVÁ HALA S001 NOVÝ STAV	ZT - 04	
Druh projektu:	ZDRAVOTECHNIKA	Dátum:	12/2022
Predmet výkresu:	ŽUMPA KL AN 4 (KLARTEC) S OBJEMOM 4 m3, ULOŽENIE KANALIZAČNÉHO POTRUBIA	Formát:	2 x A4
Investor:	VITA - ZEL & COMPANY, spol. s.r.o, Nová 1473, 946 32 MARCELOVÁ	Stupeň:	OSÚ
Miesto výstavby:	MARCELOVÁ 692/242, 692/46	Mierka:	-