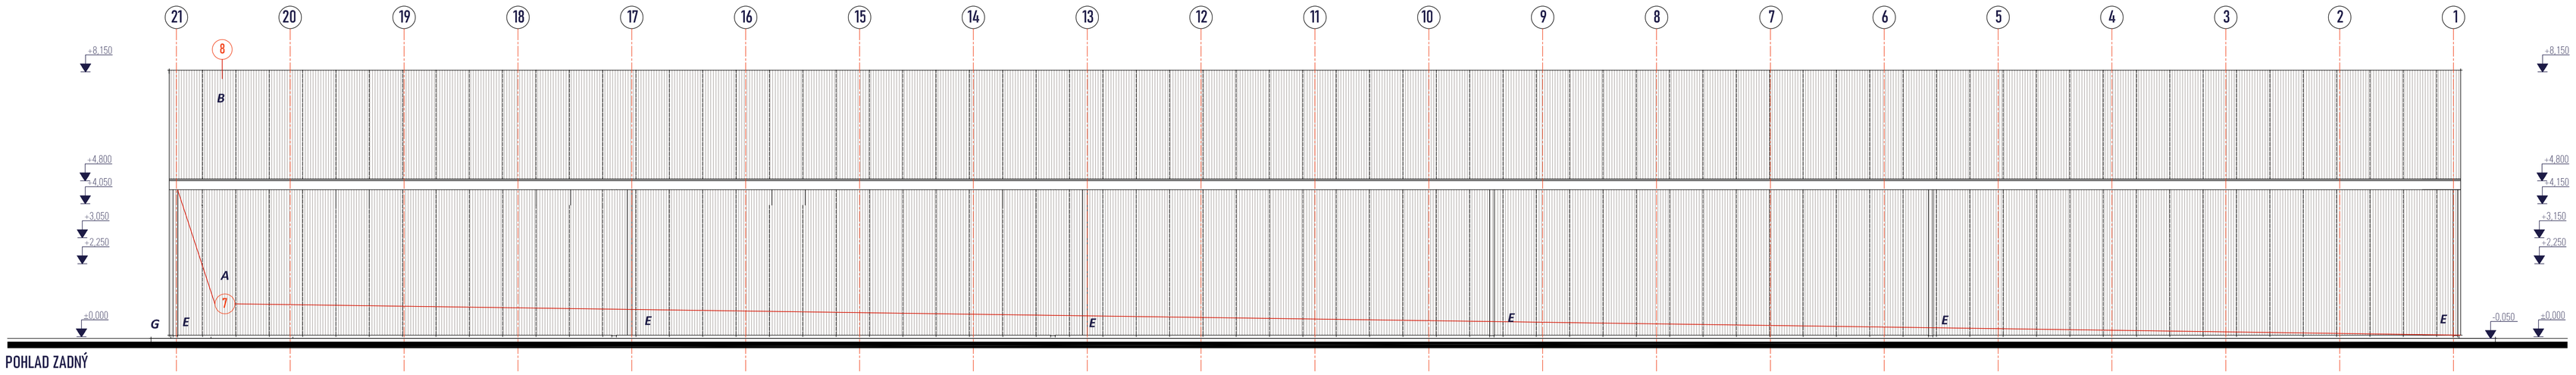

POHLAD ZADNÝ

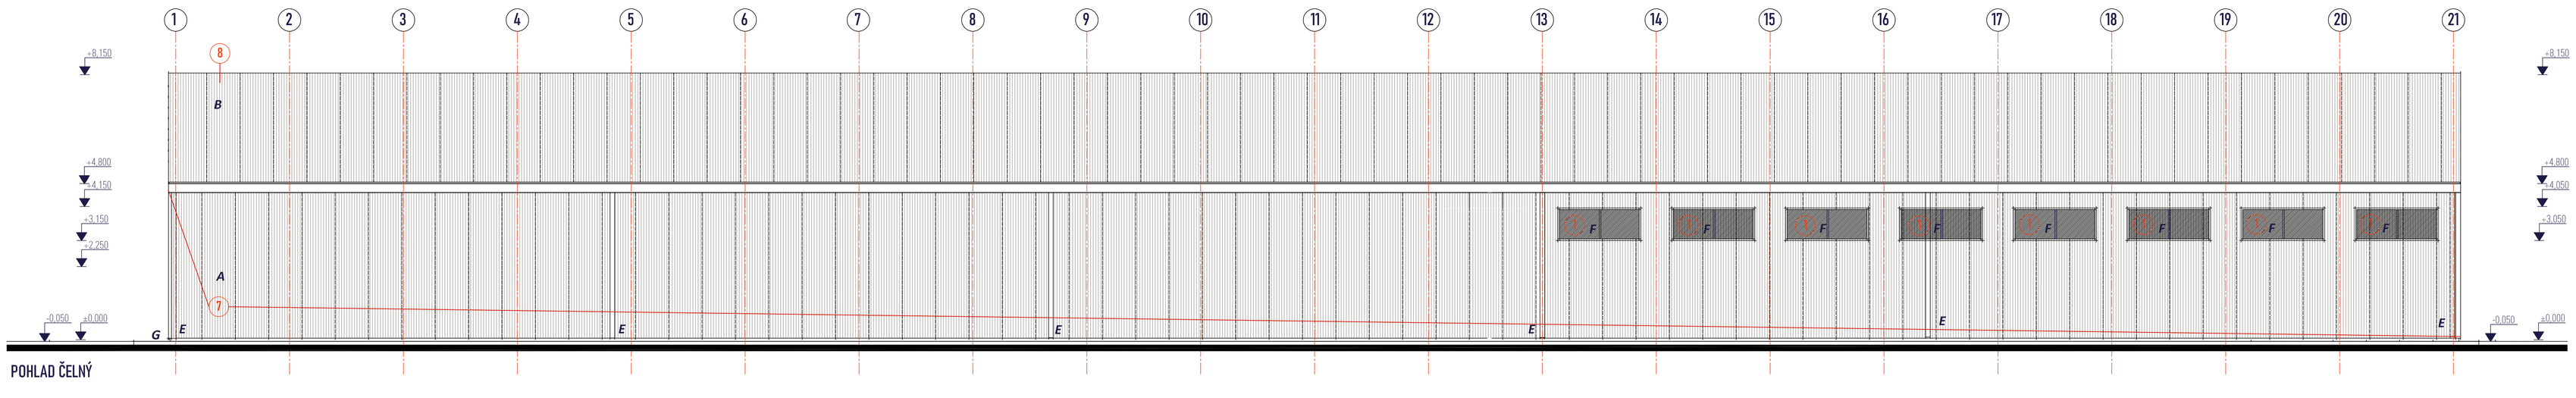

POHLAD ČELNÝ

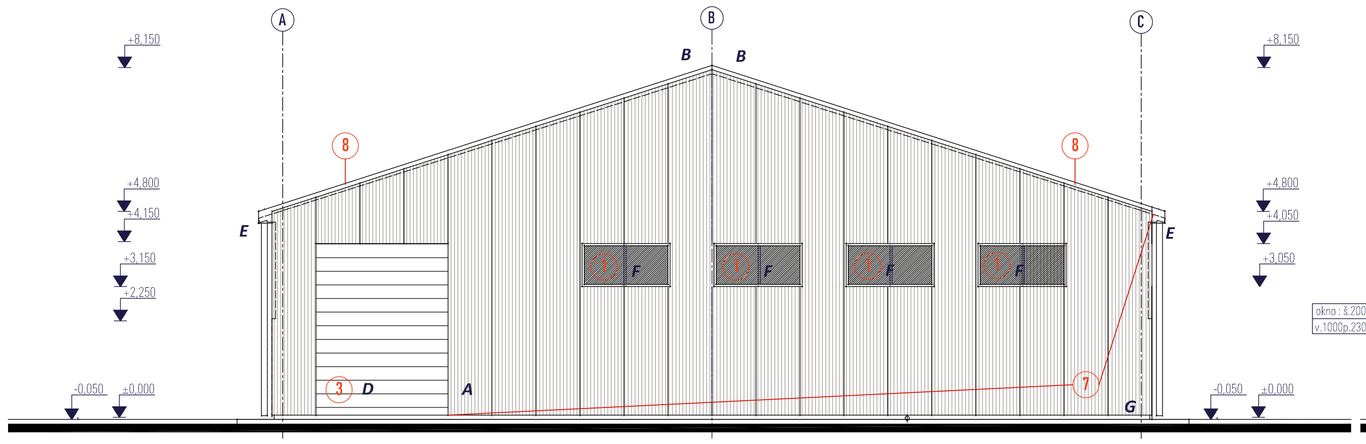

POHLAD BOČNÝ 2

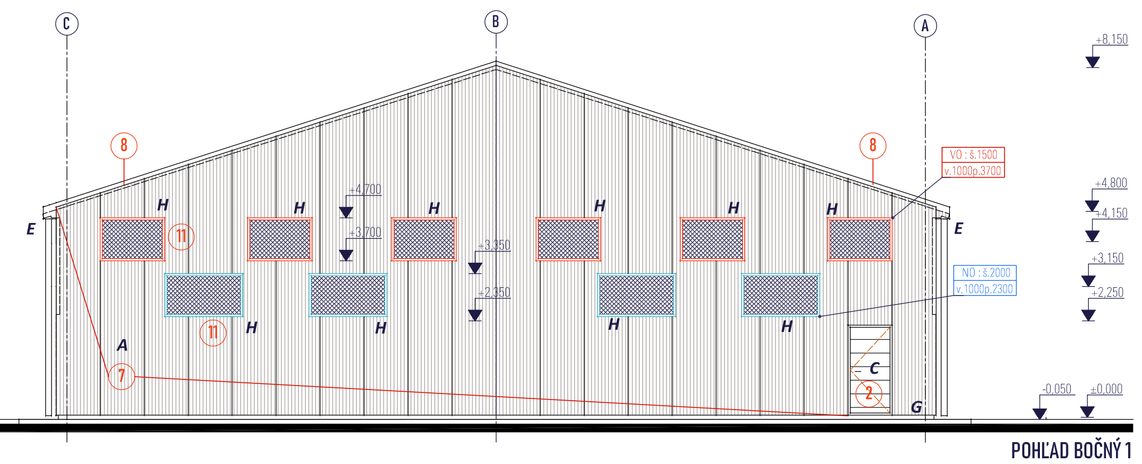

POHLAD BOČNÝ 1

LEGENDA NOVÝCH ÚPRAV A PRÁC

1	MONTÁŽ A DODÁVKA OKIEN PLASTOVÝCH	VO : š.1500 v.1000a 3700	VÝFUKOVÝ OTVOR V ŠÍTOVEJ STENE VÝPLŇ PLASTOVÉ OKNO S VETRACOU MRIEŽKOU šírka : 1500mm/ výška 1000mm, parapet 3700
2	MONTÁŽ A DODÁVKA DVERÍ HLINÍKOVÝCH EXTERIEROVÝCH - PLNÝ ZATEPLENÁ VÝPLŇ		
3	MONTÁŽ A DODÁVKA SEKCIOVÝCH VRÁT	NO : š.2000 v.1000a 2300	NASÁVACÍ OTVOR V ŠÍTOVEJ STENE VÝPLŇ PLASTOVÉ OKNO S VETRACOU MRIEŽKOU šírka : 1500mm/ výška 1000mm, parapet 3700
4	MONTÁŽ DELIACICH PRIEČOK Z VRSTVENÝCH SENDVIČOVÝCH PANELOV HR. 120MM		
5	APLIKÁCIA NOVEJ ŽB PODLAHY SO VSYPANOU VÝSTUŽOU hr. 20CM		
6	MONTÁŽ NOVÝCH STREŠNÝCH SEKUNDÁRNYCH VÁŽNÍC Z VALCOVANÝCH PROFILOV		
7	DODÁVKA A MONTÁŽ OPLÁŠTENIA STIEN Z PIR PANELOV HR. 120MM		
8	DODÁVKA A MONTÁŽ OPLÁŠTENIA striech Z PIR PANELOV HR. 80MM		
9	VYSPRÁVKA SOKLOVÉHO MURIVA CEM. OMIETKA OMIETKA + (UMÝVATEĽNÝ NÁTER)		
10	REKONŠTRUKCIA OSVETĽENIA		
11	OSADENIE VETRACÍCH PRIEDUCHOV		

POZNÁMKY:

- ROZMERY V DOKUMENTÁCII JE POTREBNÉ PRISPÔSOBIŤ REÁLNYM MIERÁM A PODMIENKAM NA STAVBE
- PRI REALIZÁCII DODRŽIAVAŤ USTANOVENIA STN, ODB.NORMY A TECHNICKÉ PREDPISY VÝROB. A MATERIÁLOV
- NEPREDVÍDATEĽNÉ SKUTOČNOSTI, KTORÉ SA ZISTIA POČAS VÝSTAVBY KONZULTOVAŤ S PROJEKTANTOM

LEGENDA GRAFICKÝCH MATERIÁLOV

	PÔVODNÁ KONŠTRUKCIA
	NOVÉ KONŠTRUKCIE
	BÚRACIE PRÁCE
	EXISTUJÚCE ŽELEZOBETÓNOVÉ KONŠTRUKCIE
	PRIDRUŽENÝ TERÉN
	SENDVIČOVÝ PIR PANEL STENOVÝ HR. 120MM
	EXISTUJ.OBVODOVÁ MUROVANÁ STENA - SOKLOVÝ PARAPET - Z PLYNOSILIKÁTU HR. 400CM v. 2,25m

LEGENDA OZNAČENÍ

A	FASÁDA	SENDVIČOVÝ PANEL STENOVÝ 120ALT. (120)MM, FARBA: SVETLO SIVÁ
B	STRECHA	STREŠNÝ TRAPEZ. PANEL 80MM, SVETLO SIVÁ
C	DVERE	PERSONÁLNY VSTUP/ FARBA GRAFITOVÁ
D	BRÁNA	PRIEMYSELNÉ VRÁTA SEKCIOVÉ, FARBA GRAFITOVÁ
E	KLAMP. KONŠTR.	DAŽĎOVÝ OKAP. SYSTÉM, ZVOD+ RÚRAJKOM. SYSTÉM- (FARBA GRAFITOVÁ)
F	OKNO	PLASTOVÉ OKNO S IZOL. 3 SKLOM, FARBA GRAFITOVÁ
G	SOKEL	SOKLOVÁ OMIETKA NA TEP. IZOLÁCII FARBA ANTRACIT
H	OKNO	VETRACIE PRIEDUCHY FARBA GRAFITOVÁ

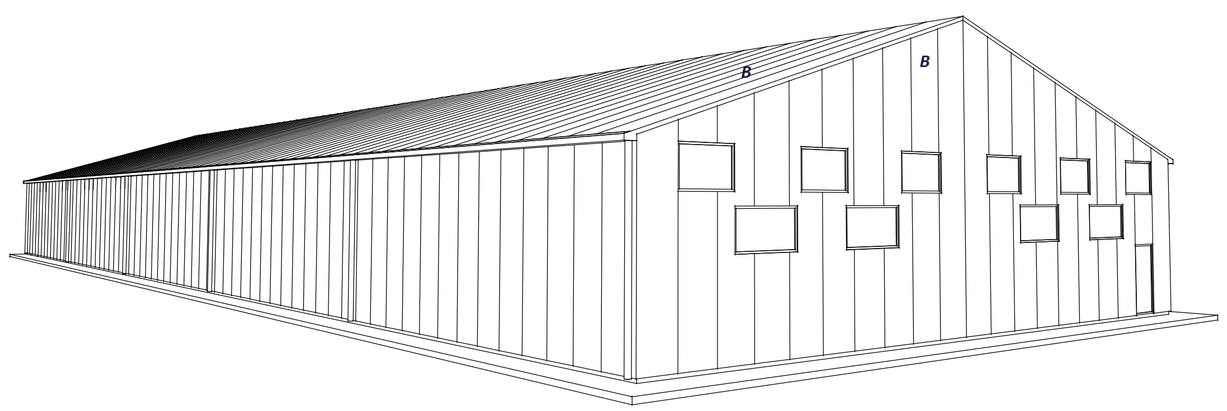

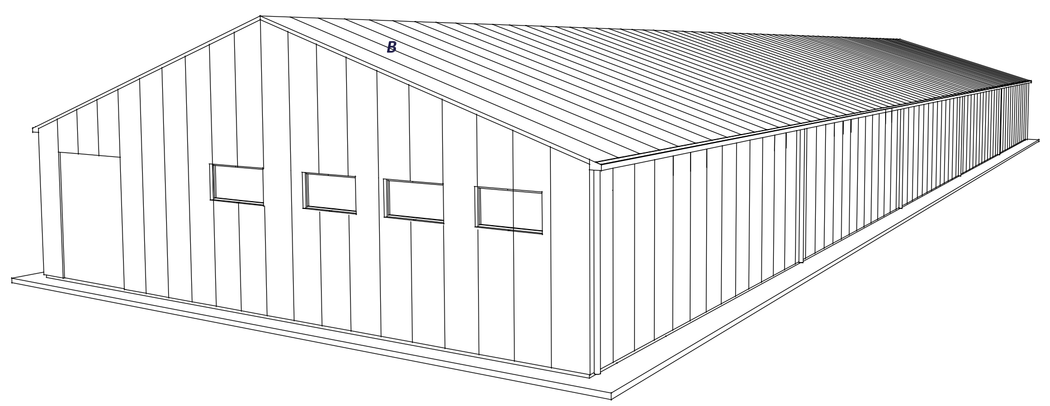

NÁZOV DOKUMENTÁCIE:

SKLADOVÁ HALA

PROJEKTANT: VITA - ZEL & COMPANY, SPOL. S R.O, NOVÁ 1473, 946 32 MARCELOVÁ		MIESTO STAVBY: MARCELOVÁ 692/242, 692/46	
ZOD. PROJEKTANT: ING. BAKOŠ TIBOR, KAMENIČNÁ 754. 946 01	MIERKA: 1:100	DÁTUM: 08/2023	STUPEŇ: OHLASENIE S.Ú.
OBJEKT: S001 NOVÝ STAV	OBSAH: POHĽADY		ČÍSLO VÝKRESU: 07