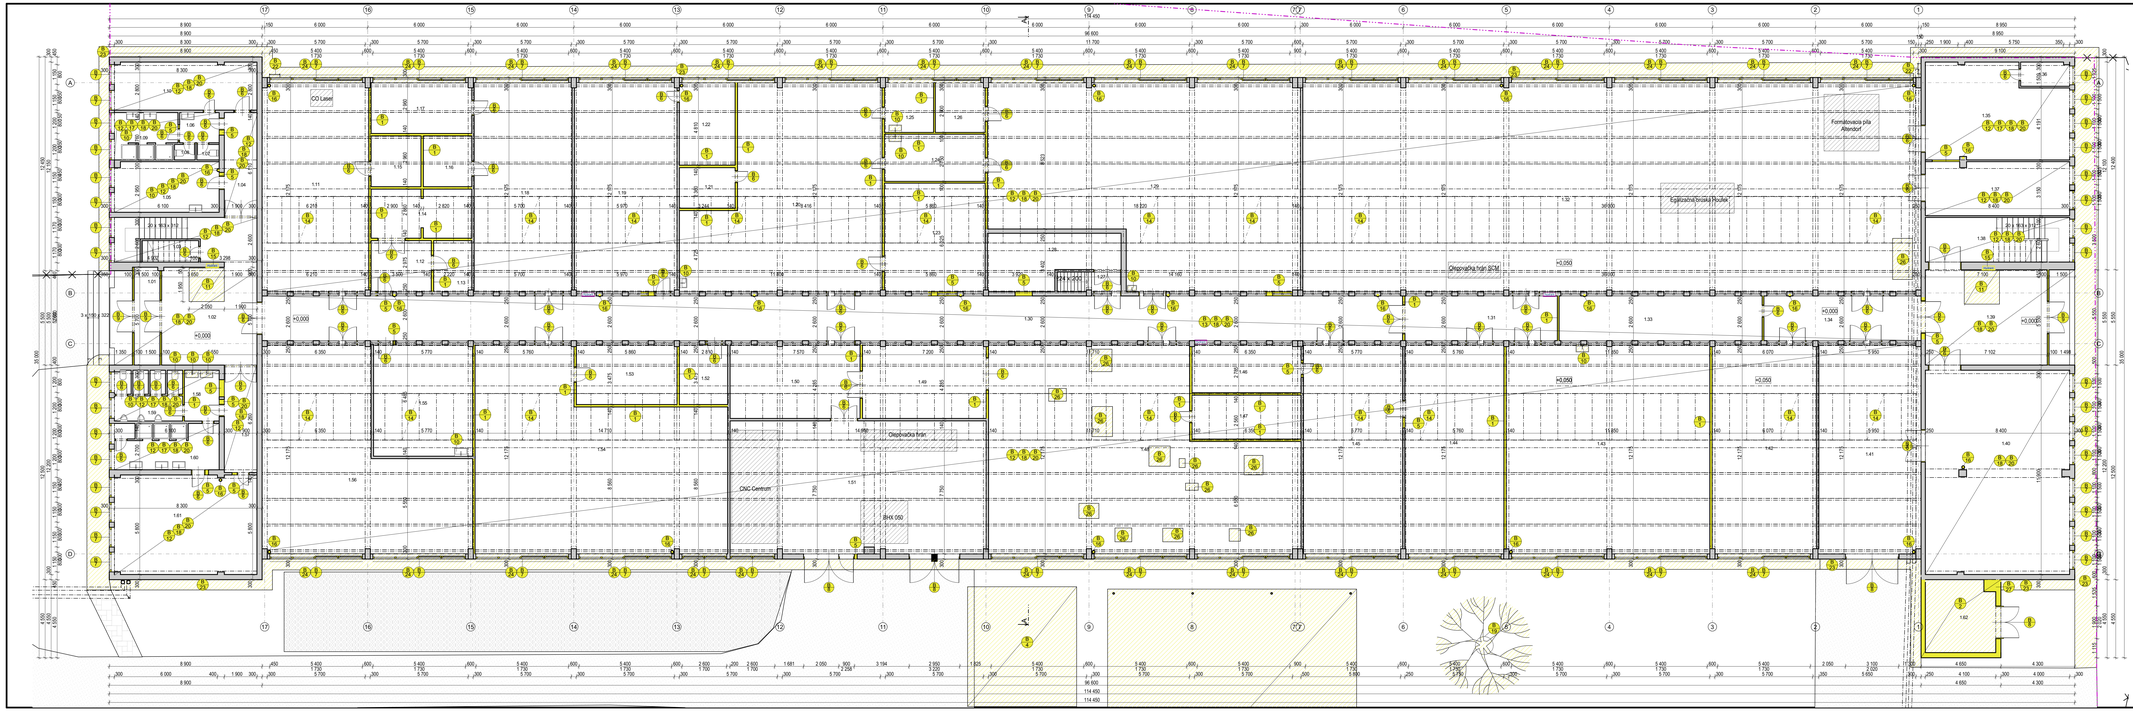

LEGENDA MIESTNOSTI 1.NP

č.m.	Názov miestnosti	Plocha(m2)
1.01	Zádverie	8,53
1.02	Chodba	41,63
1.03	Sklad	3,96
1.04	Chodba	11,46
1.05	Šatne	17,87
1.06	WC	4,05
1.07	WC	1,17
1.08	WC	1,08
1.09	Sprchy	9,58
1.10	Sklad	23,13
1.11	Dielňa	75,40
1.12	Predsieň	10,41
1.13	Kabinet	6,58
1.14	Kabinet	16,63
1.15	Sklad	8,58
1.16	Sklad	5,58
1.17	Dielňa	37,36
1.18	Dielňa	89,38
1.19	Dielňa	72,58
1.20	Dielňa	118,29
1.21	Sklad	7,66
1.22	Sklad	15,60
1.23	Dielňa	37,05
1.24	Sklad	16,12
1.25	Sklad	8,28
1.26	Sklad	8,38
1.27	Schodisko	4,25
1.28	Elektrorozvodňa	21,48
1.29	Dielňa	191,91
1.30	Chodba	172,66
1.31	Chodba	23,07
1.32	Dielňa	437,58
1.33	Sklad	30,75
1.34	Chodba	23,79
1.35	sušiareň	43,31
1.36	Sklad	3,96
1.37	sklad	26,46
1.38	Schodisko	21,84
1.39	Vstupná chodba	39,41
1.40	Učebňa	99,54
1.41	Dielňa	72,32
1.42	Dielňa	73,75
1.43	Dielňa	144,09
1.44	Dielňa	70,10
1.45	Dielňa	70,21
1.46	Sklad	17,62
1.47	Sklad	16,26
1.48	Dielňa	184,69
1.49	Predsieň	30,81
1.50	Chodba	32,41
1.51	Dielňa	115,32
1.52	Kabinet	9,76
1.53	Kabinet	20,35
1.54	Dielňa	146,51
1.55	Kabinet	37,39
1.56	Dielňa	109,79
1.57	Chodba	11,70
1.58	Umývareň	5,99
1.59	WC	11,77
1.60	sprchy	16,47
1.61	sklad	47,92
1.62	Garáž	17,42
		3 821,78 m²

LEGENDA BÚRACÍCH PRÁC

SO01 :

- 1 Vybúranie okien spolu s int. aj ext. parapetmi
- 2 Vybúranie brán
- 3 Vybúranie prvkov oplechovania
- 4 Demontáž servisných rebríkov
- 5 Vybúranie exteriérových spevnených plôch
- 6 Demontáž exteriérových žalúzií
- 7 Demontáž exteriérového teplovodu v štáne podpier a základov
- 8 Vybúranie exteriérového komína

SO02 :

- 1 Vybúranie nadzemných aj podzemných častí garáže v štáne stien strechy a základov
- 2 Vybúranie nadzemných aj podzemných častí prístrešku v štáne stĺpov strechy a základov
- 3 Odstránenie nadzemných a podzemných častí objektov prefa garáží spolu s podkład. panelom
- 4 Výrub existujúcej zelene

SO03 :

- 1 Vybúranie interiérovej steny
- 2 Vybúranie nových otvorov pre dvere +kapsa na nové preklady
- 3 Vybúranie dverí spolu so zárubňou
- 4 Vybúranie zaskených stien
- 5 Demontáž sanity
- 6 Vybúranie otvoru pre výťah v podlahe aj v doske
- 7 Odstránenie náliatejnej vrstvy podlahy
- 8 Vybúranie podhľadov
- 9 Vybúranie segmentu strešného svetlika
- 10 Vybúranie hydrantu
- 11 Vybúranie zvyslých dažďových zvodov
- 12 Vybúranie obkladov
- 13 Vybúranie časti nesúdržnej omietky na stenách, stĺpoch, nosníkoch a stropoch
- 14 Demontáž vykurovacích telies a rozvodov
- 15 Vybúranie základu stropov presahujúcich nad podlahovou náliatejnou vrstvou

LEGENDA PRÁC :

- Existujúce konštrukcie
- Búrané konštrukcie

- Pri realizácii projektu postupovať v súlade s platnými STN EN!
- Všetky rozmery verifikovať na stavbe!
- Stavebné úpravy prekontrolovať a koordinovať s výkresmi jednotlivých profesií
- Všetky prípadné inštalácie ukladať do drážok!
- Styky rôznych stavebných materiálov prekryť pod omietkou celoplošne maltonosnou sklotextilnou mriežkou s presahom.
- Omietané rohové styky ošetriť podomietkovými AL-lištami
- Nákres jednotlivých výrobkov vo výkazoch nenahrádzajú výrobnú a dielenskú dokumentáciu
- Pred betonážou monolitických prvkov zamerať a vyznačiť otvory pre prestupy potrubí
- Pri montáži dbať na presné osadenie prvkov
- Všetky priečky dilatačne odsadiť od stropných konštrukcií.
- Na šachty s meracími stanicami osadiť dvierka.
- Spoননené plochy, ktoré sú v kontakte s obvodovými konštrukciami objektu, spádovať smerom od objektu.
- Prestupy tepelne izolovanými konštrukciami je potrebné dôkladne utesniť .
- Tepelnú izoláciu a hydroizoláciu vyviesť na dvere resp. zasklené steny.
- Hrany jednotlivých omietok previesť s použitím nerezových prip.plastových omietacích rohových líšt.
- Pri zmene materiálu podlahy osadiť dilatačnú alebo ukončovaciu lištu
- Dilatácie jednotlivých betonových mazanín a poterov previesť podľa príslušných technologických predpisov.
- Montáž podhľadov vyhotoviť po usadení kotevných prvkov technológie odsávania a elektra
- V prípade nejasností kontaktovať projektanta.

POZNÁMKA :

Realizačný projekt nenahrádza výrobnú a dielenskú dokumentáciu zhotoviteľa stavby !!!

TÁTO DOKUMENTÁCIA JE ÚČELOVÝM MAJETKOM AUTOROV A JEJ POUŽITIE PODLIEHA AUTORSKÉMU ZÁKONU. PROJEKTOVÁ DOKUMENTÁCIA JE SÚČASŤOU STAVEBNÉHO DIELA A PODLIEHA ZÁKONU O PRÁVACH K PRÁVNYM VECIAM A ZMENE A DOPLNENÍ ZÁKONA NR SR č. 527/2002 Z.z. PROJEKTOVÁ DEFINÁCIA DIELA, ALEBO JEHO ČASŤ, Z TOHO TITULU JE PRÍSNE OČIDOVÝM MAJETKOM AUTORA A PRÍSNE POUŽÍVAŤ, ROZMNOŽOVAŤ A PUBLIKOVAŤ HO MOŽNO IBA SO SUHLASOM. ZMENY V PROJEKTE MOŽNO VYKONAŤ IBA S PÍSOMNÝM SUHLASOM AUTOROV!

Výškový systém: Bpv | Súradnicový systém: S-JTSK | ±0.000 = existujúce

ADIZ ARCHITEKTÚRA A DIZAJN

Zodp. projektant:
Ing. Marek Mečiř
autor. osv. číslo: 0 0 0 0
Krajná 8A Trnava 917 01

Kreslil:
Ing. Martin Skala

Investor:
Banskobystrický samosprávny kraj
Námestie SNP 23
Banská Bystrica 974 01

Úplné a stavebné:
Stavebné úpravy a rekonštrukcia priestorov Strednej odbornej školy drevárskej vo Zvolene

Kraj:	Banskobystrický
Okres:	Zvolen
Katastr. Mesto:	Mútnik
Parcela č.:	1132/1 1132/3 1581/47 1582/2 1582/32 1582/33 1581/19

Údaje o projekte:

Arch.č.:	49/23
Dátum:	21.3.2024
Stupeň:	PSPaR
Profesia:	Architektúra
Stavob.obj:	Búracie práce
Formát:	1 500,0 x 420,0
Mierka:	1:100
Rev.:	00

Názov výkresu

Pôdorys 1.NP - búracie práce

č. výkresu: E1.2

č. paré