


ROZVODNÉ SIEŤE A OCHRANNÉ OPATRENIA:
3PEN - 50Hz 230V/400V, TN-C
SNPE - 50Hz 230V/400V, TN-C-S
3NPE - 50Hz 230V/400V, TN-S
1NPE - 50Hz 230V, TN-S
Ochranné opatrenie v zmysle STN 33 2000-4-41:
A) požiadavky na základnú ochranu (ochranu pred priamym dotykom)
v zmysle čl. 411.2 (STN 33 2000-4-41)
čl. A.1 Zariadenia izolácia dvoch častí
čl. A.2 Zariadenie alebo krytie
čl. B.2 Príkážkami
čl. B.3 Umiestnením mimo dosah
B) požiadavky na ochranu pri poruche (ochranu pred nepriamym dotykom)
v zmysle čl. 411.3 (STN 33 2000-4-41)
čl. 411.3.1 Ochranné uzemnenie a ochranné pospájanie
čl. 411.3.2 Samostatné odpojenie pri poruche
čl. 411.3.3 Doplnková ochrana
2-G0V-SELV
Ochranné opatrenie: malé napätie SELV a PELV
v zmysle čl.414 STN 33 2000-4-41.

DETAIL PRECHODU KÁBLA KU ZARIADENIU:

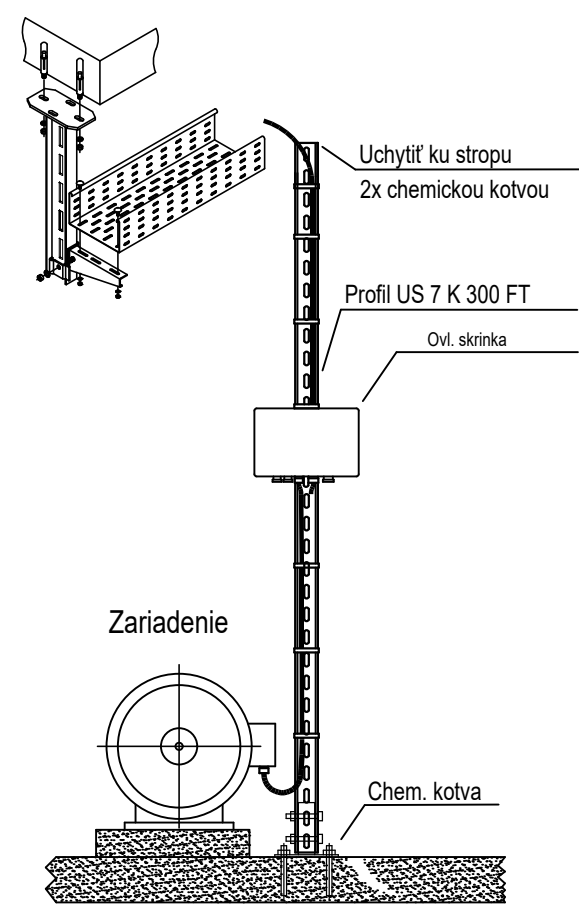

POZNÁMKY:
- NEODDELITELNOU SOUČASŤOU PROJEKTOVEJ DOKUMENTÁCIE JE TECHNICKÁ SPRÁVA.
- DODÁVATEL STAVBY JE POVINNÝ REALIZOVAŤ VŠETKY PRÁCE V ZMYSLE PLATNÝCH STN S DODRŽANÍM TECHNOLOGICKÝCH A BEZPEČNOSTNÝCH POSTUPOV. ĎALEJ JE POVINNÝ RESPЕКТОВАŤ USTANOVENIA STN 730421 O PRÍSLUŠNÝCH ROZMEROVÝCH ODCHÝLKACH REALIZOVANÝCH KONŠTRUKCIÍ PROTI PROJEKTOVANÉMU STAVU.
- KAŽDÝ ODCHÝLKU OD PROJEKTU JE POTREBNÉ PREROKOVAŤ S GP.
- DODÁVATEL STAVBY MUSÍ PREŠTUDOVAŤ CELÚ PROJEKTOVÚ DOKUMENTÁCIU. V PRÍPADE ZISTENIA NEDOSTATKOV NA NEJ UPOZORNIŤ. PRED KAŽDÝM REALIZAČNÝM PROCESOM PREŠTUDOVAŤ DOTKNUTÉ, SÚVISIACE ČASTI PROJEKTOVEJ DOKUMENTÁCIE.
- TÁTO DOKUMENTÁCIA JE SPRACOVANÁ V ROZSAHU POTREBNOM PRE REALIZÁCIU STAVBY A NENAHRAĐZA VÝROBNÚ ANI DIELENSKÚ DOKUMENTÁCIU.

LEGENDA:
- ROZVÁDZAČ
- KÁBLOVÝ ŽLÁB
- OTOČNÝ TLAČIDLOVÝ OVLÁDÁČ NA PLOCHU, IP65, 2 PEVNÉ POLOHY, 400VAC
- VÝVOD, VŠEOBECNÝ, 3-fázový
- HAVARIJNÝ TLAČIDLOVÝ OVLÁDÁČ IP44, TLAČIDLO S OCHRANNÝM SKLÍČKOM S TEXTOM "CENTRAL STOP"

ADIZ
ARCHITEKTÚRA A DIZAJN

Zodp. projektant:
Ing. Imrich Zsemlye
autor, stav. inžinier
Kreslil:
Ing. Imrich Zsemlye

Investor:
Banskobystrický samosprávny kraj
Námestie SNP 23
Banská Bystrica 974 01

Údaje o stavbe:
Stavebné úpravy a rekonštrukcia priestorov
Strednej odbornej školy
drevárskej vo Zvolene
Kraj: Banskobystrický
Okres: Zvolen
Katastr.úz.: Mŕtová
Parcela č.: 1132/1; 1132/2; 1558/147;
1140/2; 1558/138; 1558/184

Údaje o projekte:
Arch.č.: 456/23
Dátum: 7.3.2024
Stupeň: PSaR
Profesia: Elektroinštalácia
Staveb.obj.: S001, S002, S003
Formát: 8x4
Mierka: 1:100
Rev.: 00

Názov výkresu
Elektro
technológia -
pôdorys

č. výkresu č. paré
E2