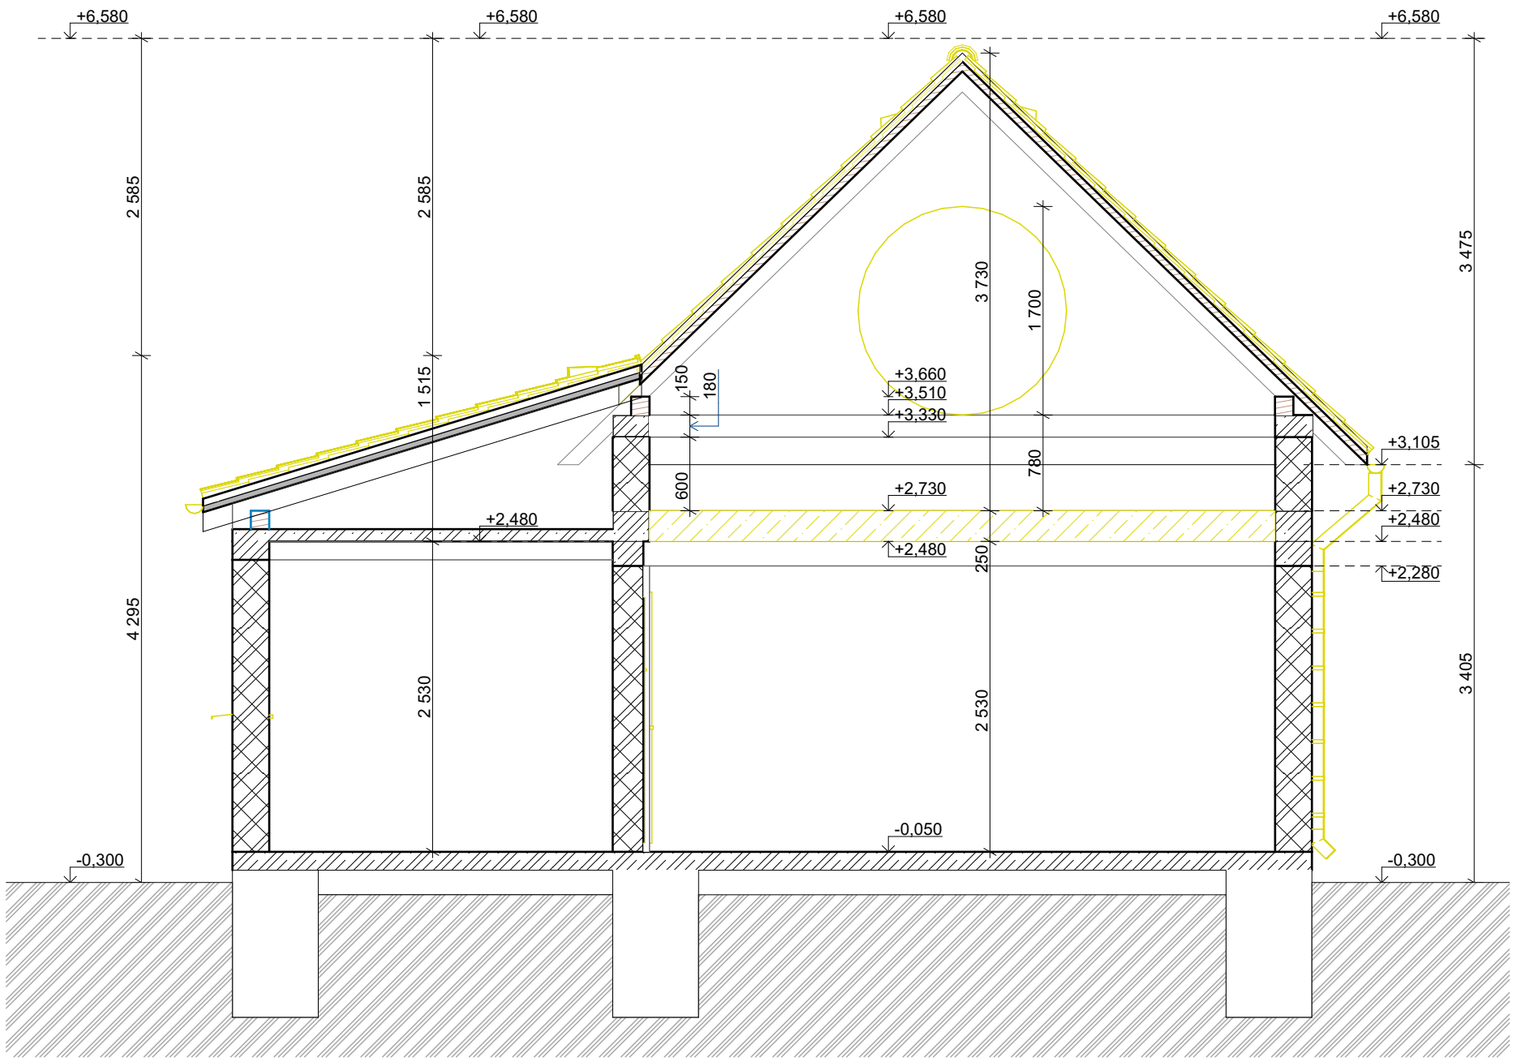

LEGENDA MATERIÁLOV

OZNAČENIA	POPIS
	NOSNÉ MURIVO Z **KERAMICKÝCH TVÁRNIC**
	BÚRANÉ KONŠTRUKCIE
	PÔVODNÁ ZEMINA

POZNÁMKY

- POUŽIŤ CERTIFIKOVANÝ ZATEPĽOVACÍ FASÁDNY SYSTÉM A RIADIŤ SA ŠTANDARDNÝMI DETAILMI VÝROBCU
- TEPELNÚ IZOLÁCIU A HYDROIZOLÁCIU TERÁS VYVIESŤ NA BALKÓNOVÉ DVERE
- STYKY RÔZNYCH STAVEBNÝCH MATERIÁLOV PREKRYŤ POD OMIETKOU CELOPLOŠNE MALTONOSNOU SKLOTEXTILNOU MRIEŽKOU S PRESAHOM
- VŠETKY PRIEČKY DILATAČNE ODDELIŤ OD STROPNÝCH KONŠTRUKCIÍ (PUR PENA ALEBO MINERÁLNA VLNA)
- V MIESTNOSTIACH SO ZVÝŠENÝM VLHKOSTNÝM REŽIMOM PRED PODKLÁDKOU DLAŽBY OŠETRIŤ ANYHDRITOVÚ MAZANINU HYDROIZOLAČNOU STIERKOU (DODORŽAŤ TECHNOLOGICKÝ PREDPIS VÝROBCU)
- V MUROVANÝCH STENÁCH , V ČASTI DVERNÝCH OTVOROV POUŽIŤ SYSTÉMOVÉ DVERNÉ PREKLADY
- DILATÁCIE POTEROV PREVIESŤ PODĽA PRÍSLUŠNÝCH TECHNLOGICKÝCH PREDPISOV
- PRI ZMENE MATERIÁLU PODLAHY OSADIŤ DILATAČNÝ ALEBO UKONČOVACIU LIŠTU
- TERÉN OKOLO STAVBY PRISYPAŤ ZEMINOU A KONŠTR . SKLADBAMI SPEVNENÝCH PLÔCH PODĽA VÝKRESOV REZOV
- OTVORY V ŽELEZOBETÓNOVÝCH KONŠTRUKCIÁCH PO ULOŽENÍ ROZVODOV ZABETÓNOVAŤ A PROTIPOŽIARNE UTESNIŤ
- STAVEBNÉ ÚPRAVY JE POTREBNÉ OVERIŤ NA ZÁKLADE JEDNOTLIVÝCH PROFESIÍ
- VŠETKY ROZMERY PREVERIŤ NA STAVBE !
- PRI REALIZÁCII POSTUPOVAŤ V SÚLADE S PRÍSLUŠNÝMI STN
- V PRÍPADE NENACHÁDZANIA SA KÓTY , NEODČÍTAVAŤ DĹŽKY Z VÝKRESU ALE KONTAKTOVAŤ PROJEKTANTA
- VŠETKY NEJASNOSTI KONZULTOVAŤ SO ZODPOVEDNÝM PROJEKTANTOM !
- ZÁKLADY SÚ Z BETÓNU C16/20, PODKLADNÝ BETÓN JE VYSTUŽENÝ SO SIEŤOVINOU Ø6,5 mm OKÁ 150/150
- UZEMŇOVACIE PÁSY OSADIŤ PRI BETONÁŽI

VED. PROJ.	KRESLIL	VYPRACOVAL	KONTROL.
ING. B. MÁTÉ	ING. N. MAGOVÁ	ING. T. MÁTÉ	ING. B. MÁTÉ

StavoMat-RS s.r.o.
Ing.Barnabáš Máté
autorizovaný stavebný inžinier licencia
*č. 3349*A*1*
Trhové nám . 6
97901 Rim.Sobota

INVESTOR: Kovács Peter r. Kovács, Ing., 980 01, Rimavské Janovce, č. 246, SR

PODPORA ROZVOJA VIDIECKEHO CESTOVNÉHO RUCHU V OBCI RIMAVSKÉ JANOVCE - PUSTATINA SELES

ZMENA DOKONČENEJ STAVBY

Č.P. 4081/1, 4081/5, 3657

MIESTO STAVBY :k.ú. Rimavské Janovce (852635), obec Rimavské Janovce

REZ B-B -BÚRACIE PRÁCE

DÁTUM	4/2023
STUPEŇ	SP
Č. VÝKR. 4	MIERKA 1:100