



Přehledná situace areálu
M 1:500

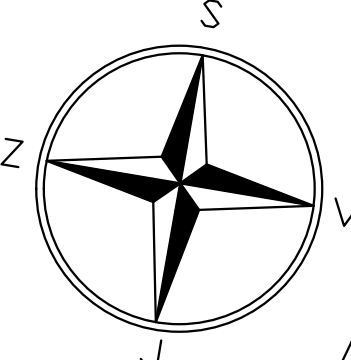

Liberecká

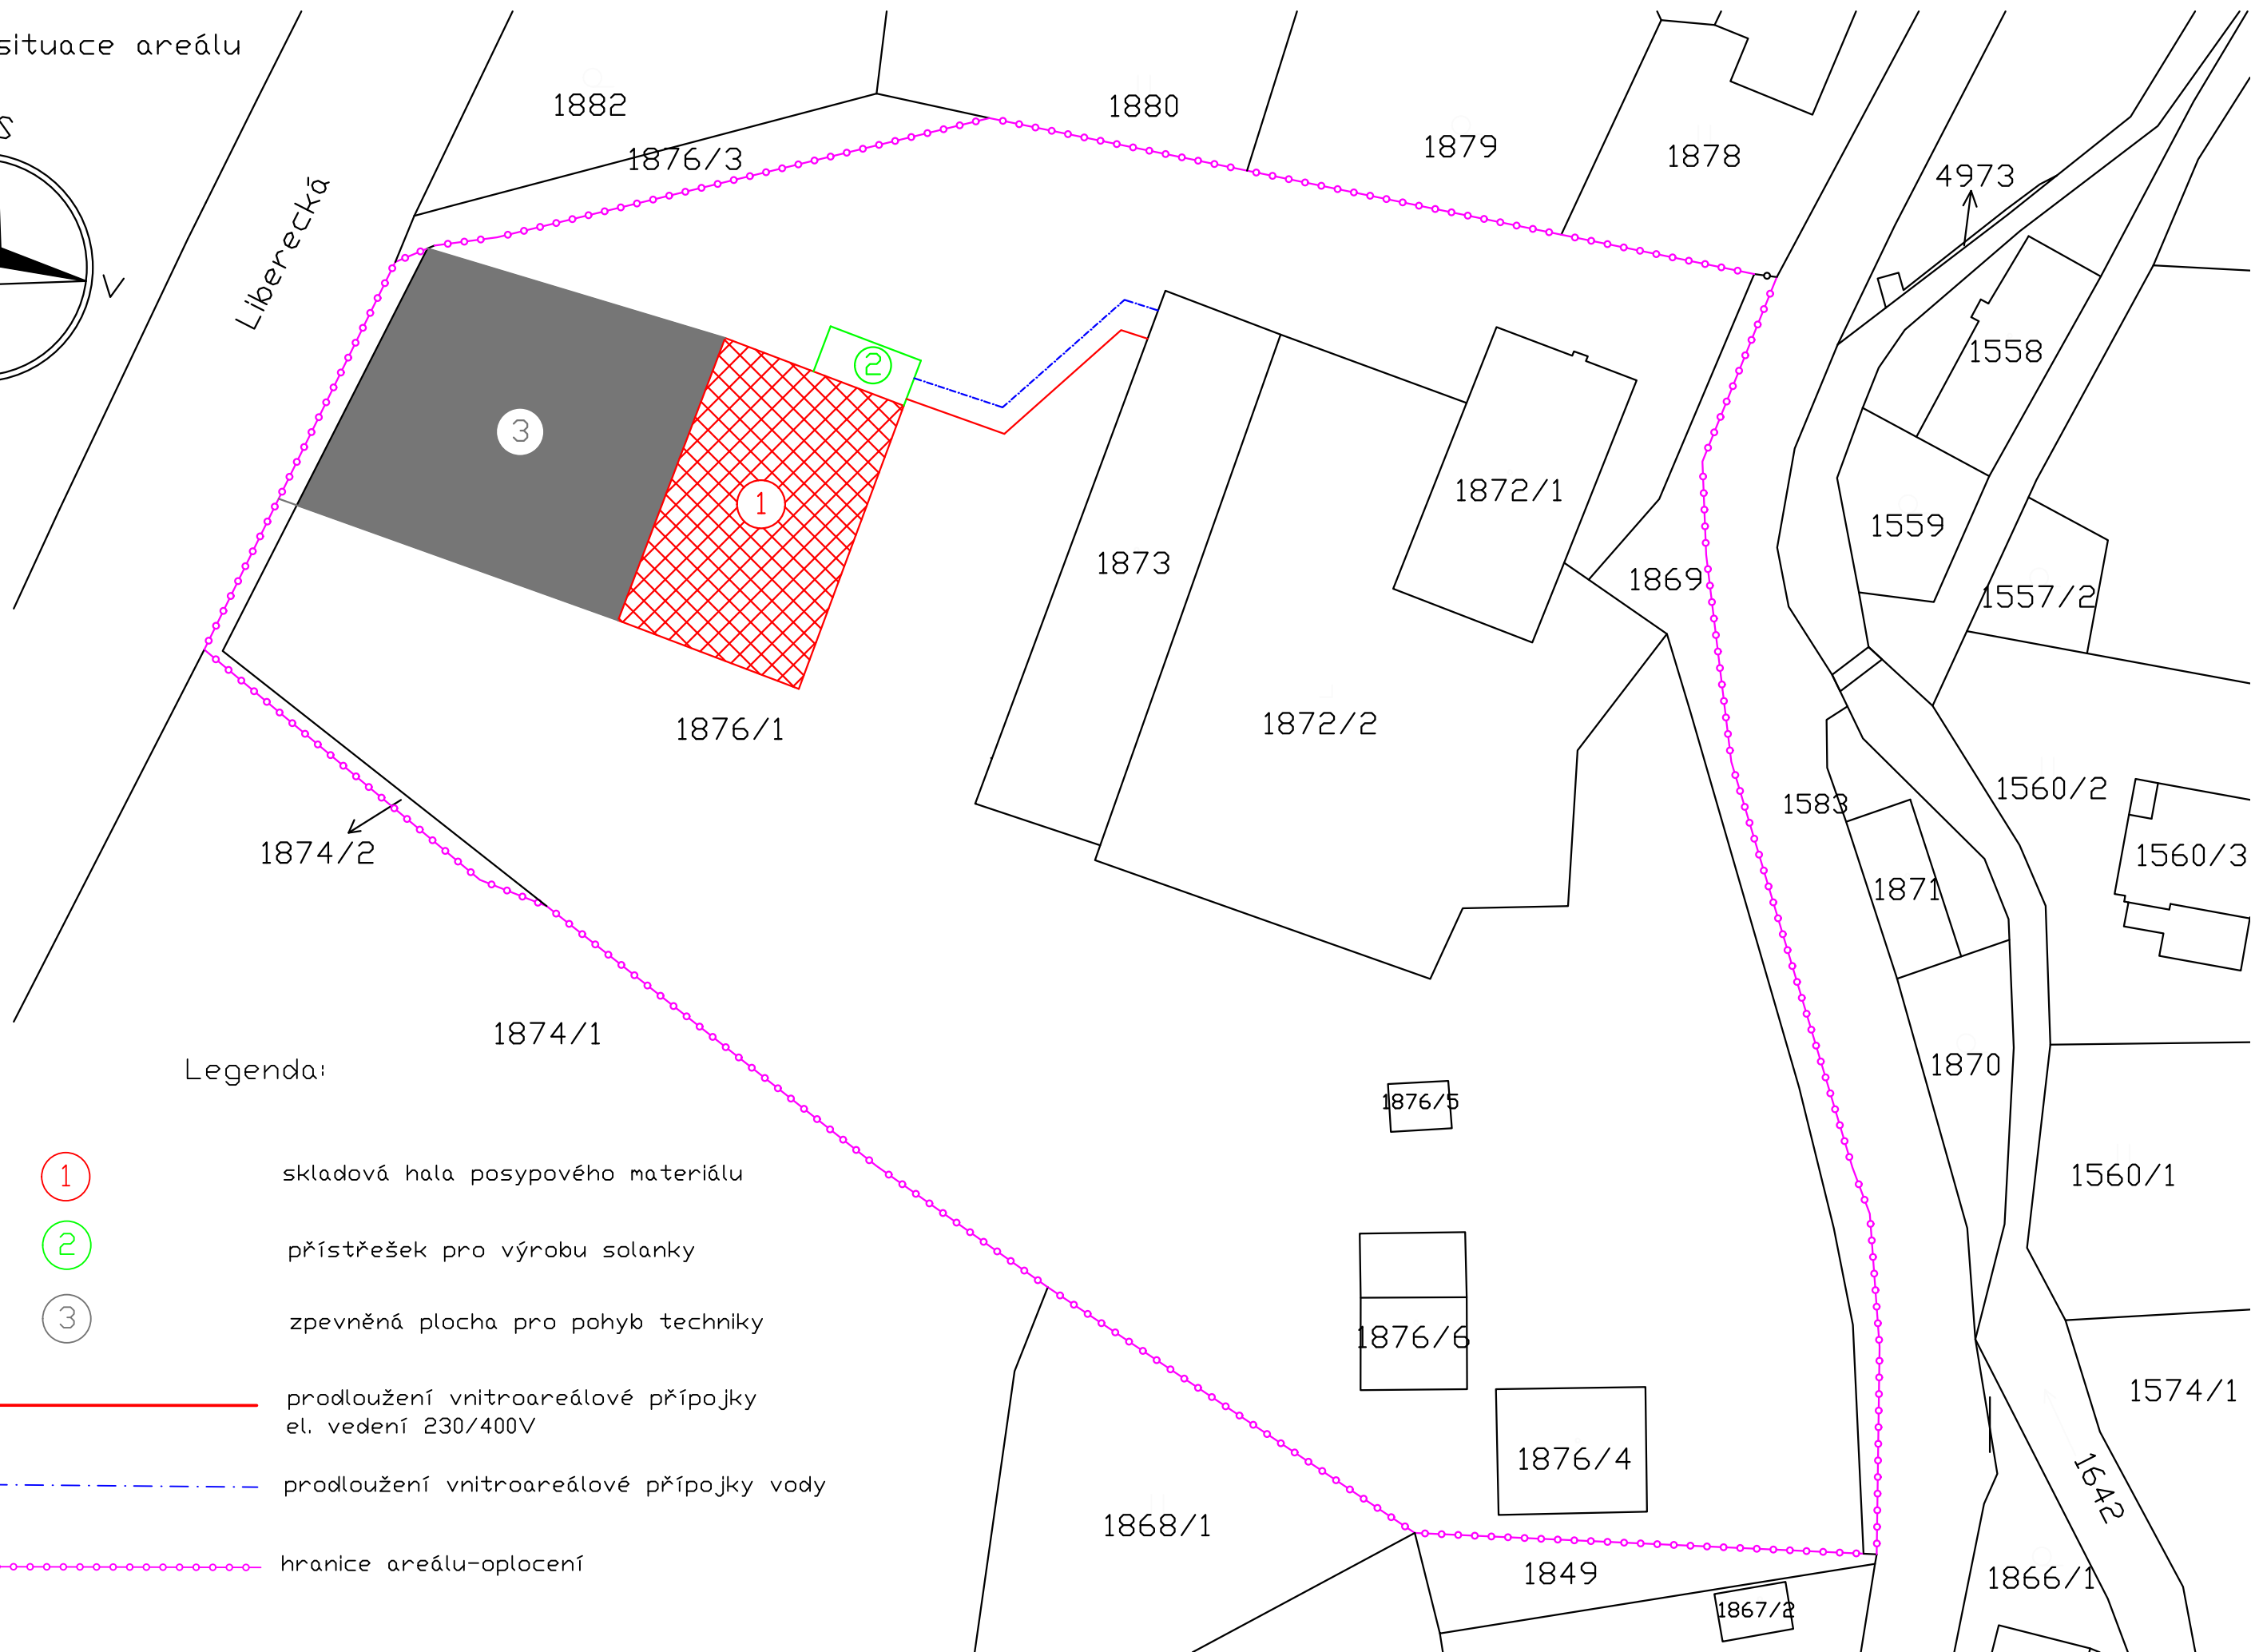

Legenda:

- ① skladová hala posypového materiálu
- ② přístřešek pro výrobu solanky
- ③ zpevněná plocha pro pohyb techniky
- prodloužení vnitroareálové přípojky el. vedení 230/400V
- - - prodloužení vnitroareálové přípojky vody
- hranice areálu-oplocení