

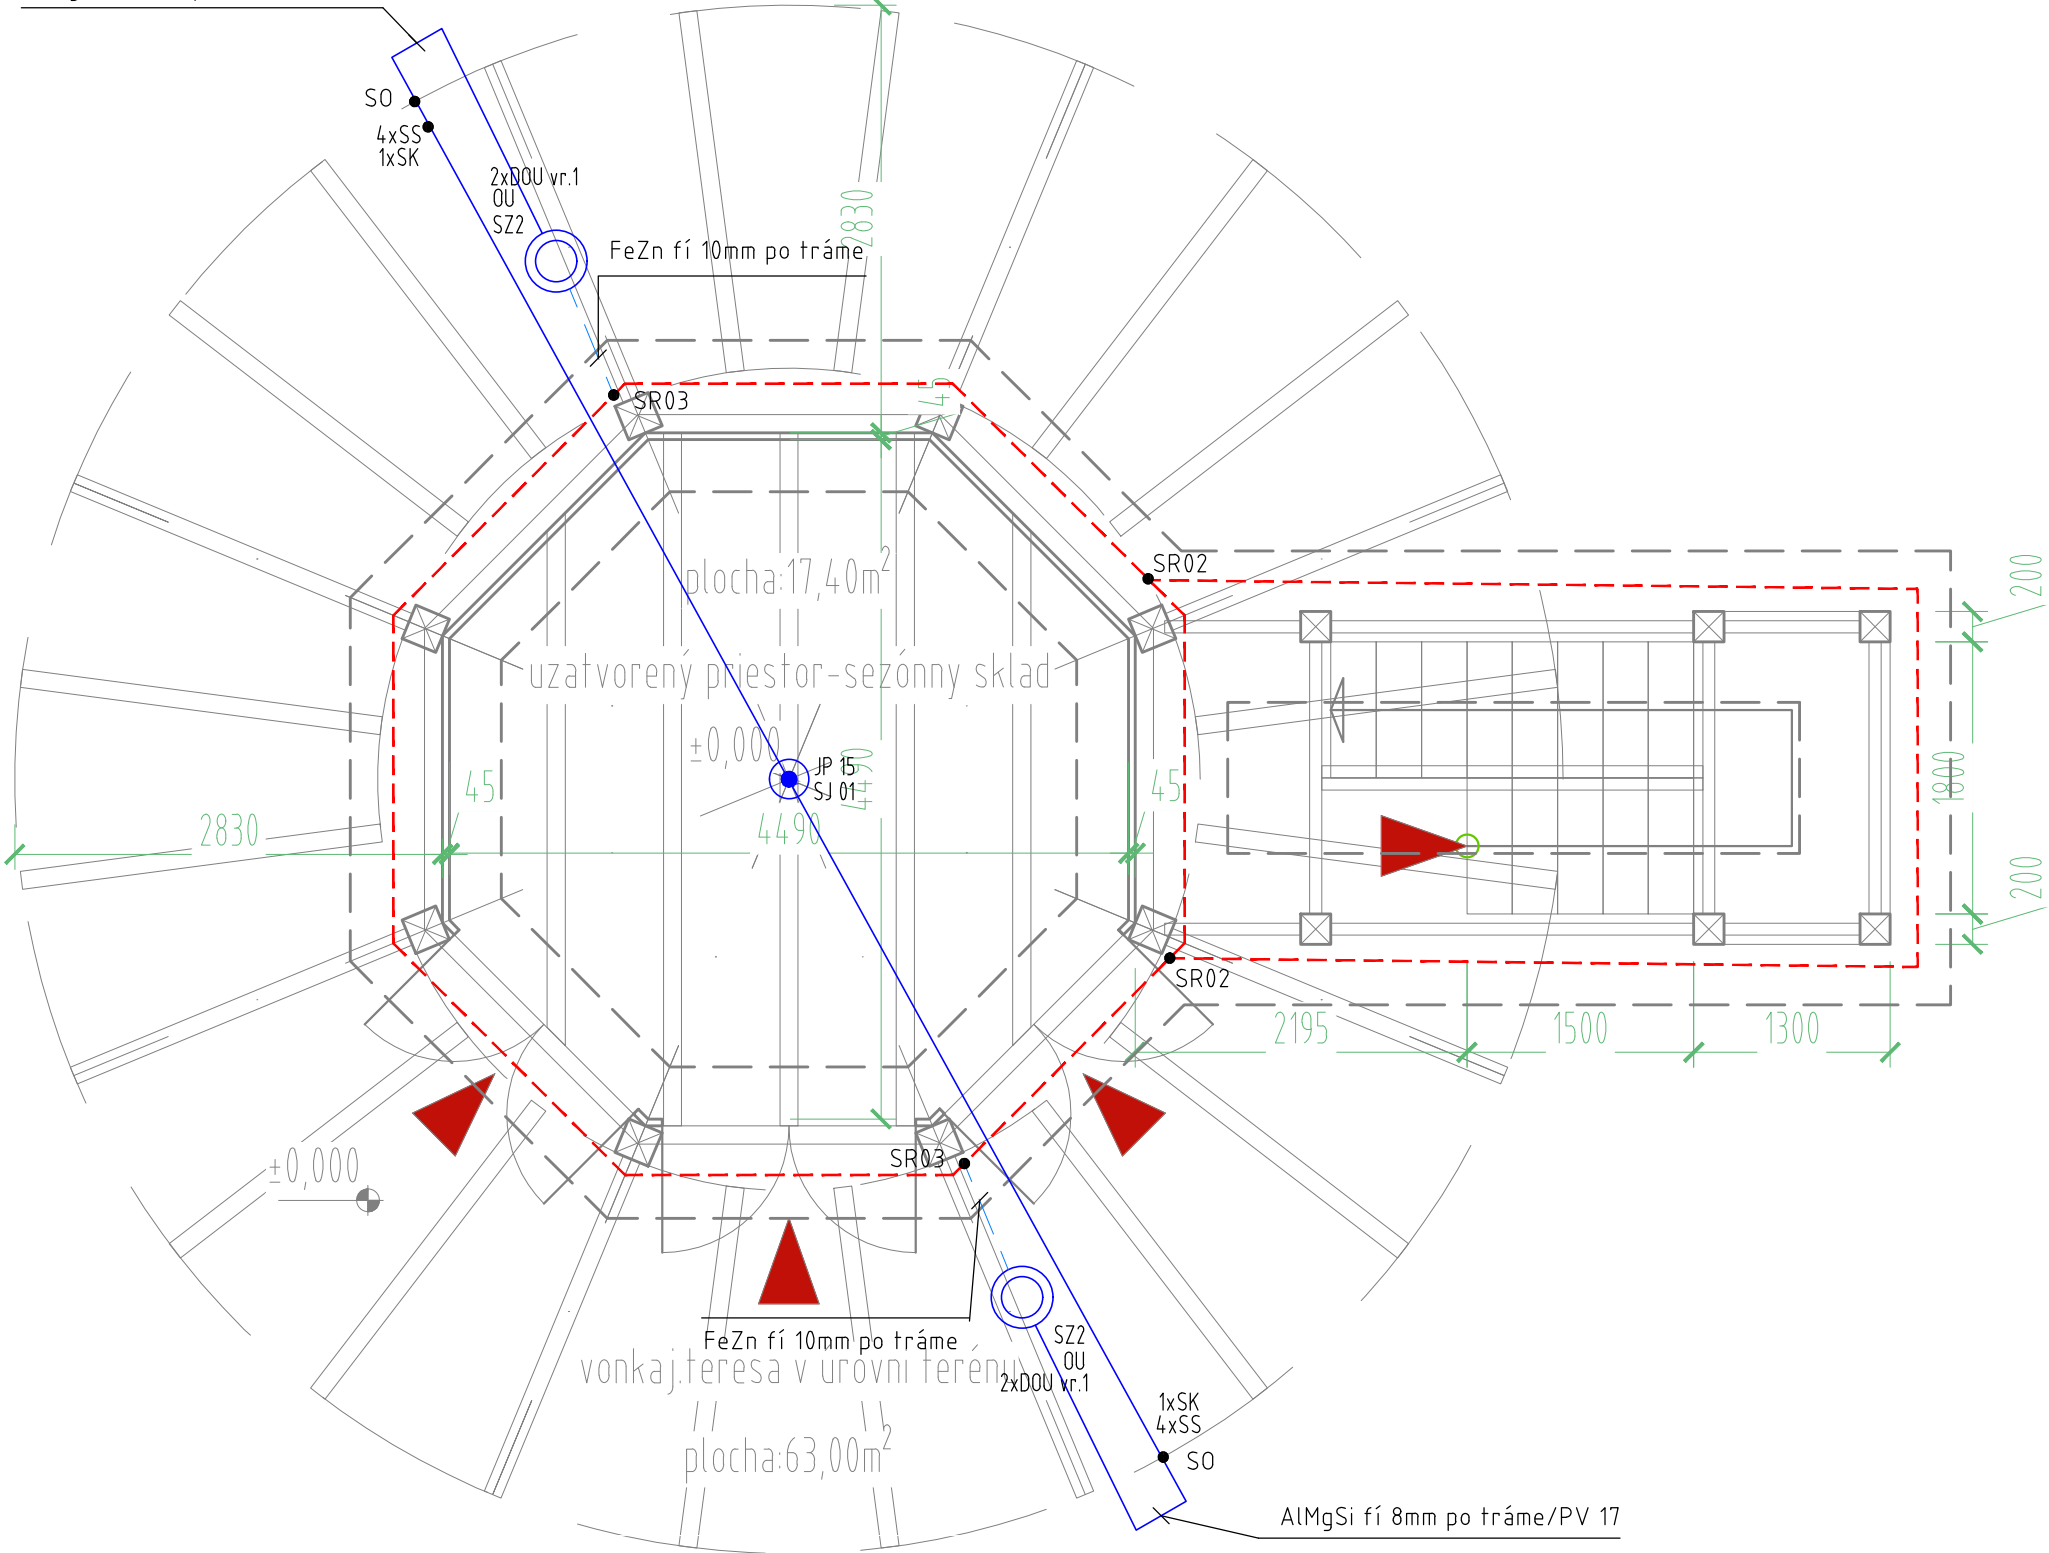


AlMgSi fí 8mm po tráme/PV 17

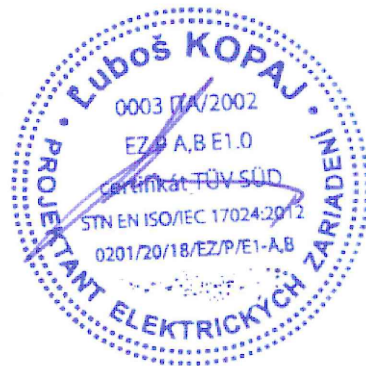

DETAL ODBOČENIA SPOJA

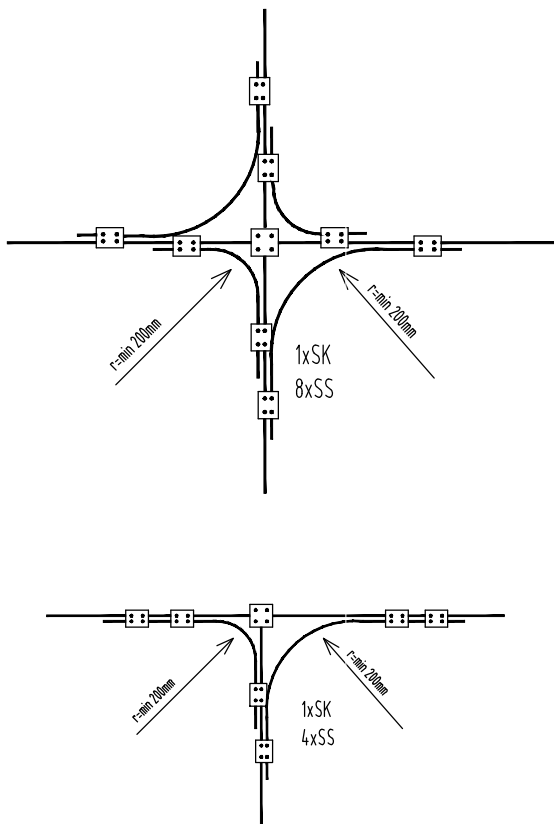

LEGENDA:

SK	SVORKA KRÍŽOVÁ
SZ	SKÚŠOBNÁ SVORKA
SS	SPOJOVACIA SVORKA
SO	PRIPOJOVACIA SVORKA PRE PRIPOJENIE ODVAPOVÝCH ŽLABOV
SR03	UZEMŇOVACIA SVORKA
○	ZACHYTÁVACIA TYČ JP
⊙	OCHRANNÝ UHOLNÍK STREŠNÉHO ZVODU OU
—	GULATINA FeZn Ø 10mm
—	GULATINA AlMgSi Ø 8mm /PV11/PV15
---	PÁSOVINA FeZn 30x4mm

2						<div>KOPAJ</div> <div>PROJEKTOVANIE ELEKTRICKÝCH ZARIADENÍ</div> <div>tel: +421 33 7301 871</div> <div>mobil: +421 905 668 167</div> <div>e-mail: kopaj@gtmail.sk</div>		
1								
0	06/2024	KOPAJ LUBOŠ		KOPAJ LUBOŠ				
Zmena (Rev.No.)	č. (Date)	Projektovateľ (Originator)	Podpis (Sign.)	Schválil (Approved)	Podpis (Sign.)			
Investor (Customer) DONDON S. R. O. ; SÍDLLO: JÉGEHO 16999/12. BRATISLAVA								
Akcia: (Job)	VYHLIADKA: "Urbanov klobúk"					Stupeň (Degr)	DSP	
	Miesto STAVBY: okolie lyžiarskeho areálu na parc.č.: 9895/40, obec Čierny Balog parc. C č.: 9895/40, k.ú. Čierny Balog (809713)					Kód (Code)	2024_06_BL_cierny_balog	
						Formát (Size)	Mierka (Scale)	Por.č. (No.)
		2A4	1:50	001				
Obsah výkresu: (Contents)	BLESKOZVOD					Výkres č. (Drawing No.)	BLCB_DSP_E_01_ELI_001	
	DISPOZÍCIA - BLESKOZVOD							