

DRUH POZEMKOV
ÚZEM. EVIDENČNÁ JEDNOTKA
OKRES: MARTIN
KRAJ: ŽILINSKÝ

LESNÁ CESTA
KLÁŠTOR POD ZNIEVOM

POZDĹŽNY PROFIL
M 1:1000/100
3. ÚSEK

SKLONOVÉ POMERY

PRAVOSTRANNÁ PRIEKOPA - - -

ZMENA PRIEČ. SKLONU VOZOVKY


ROZDIEL

KÓTA NIVELETY

KÓTA TERÉNU

POROVNÁVACIA ROVINA
STANIČENIE V KM

SMEROVÉ POMERY

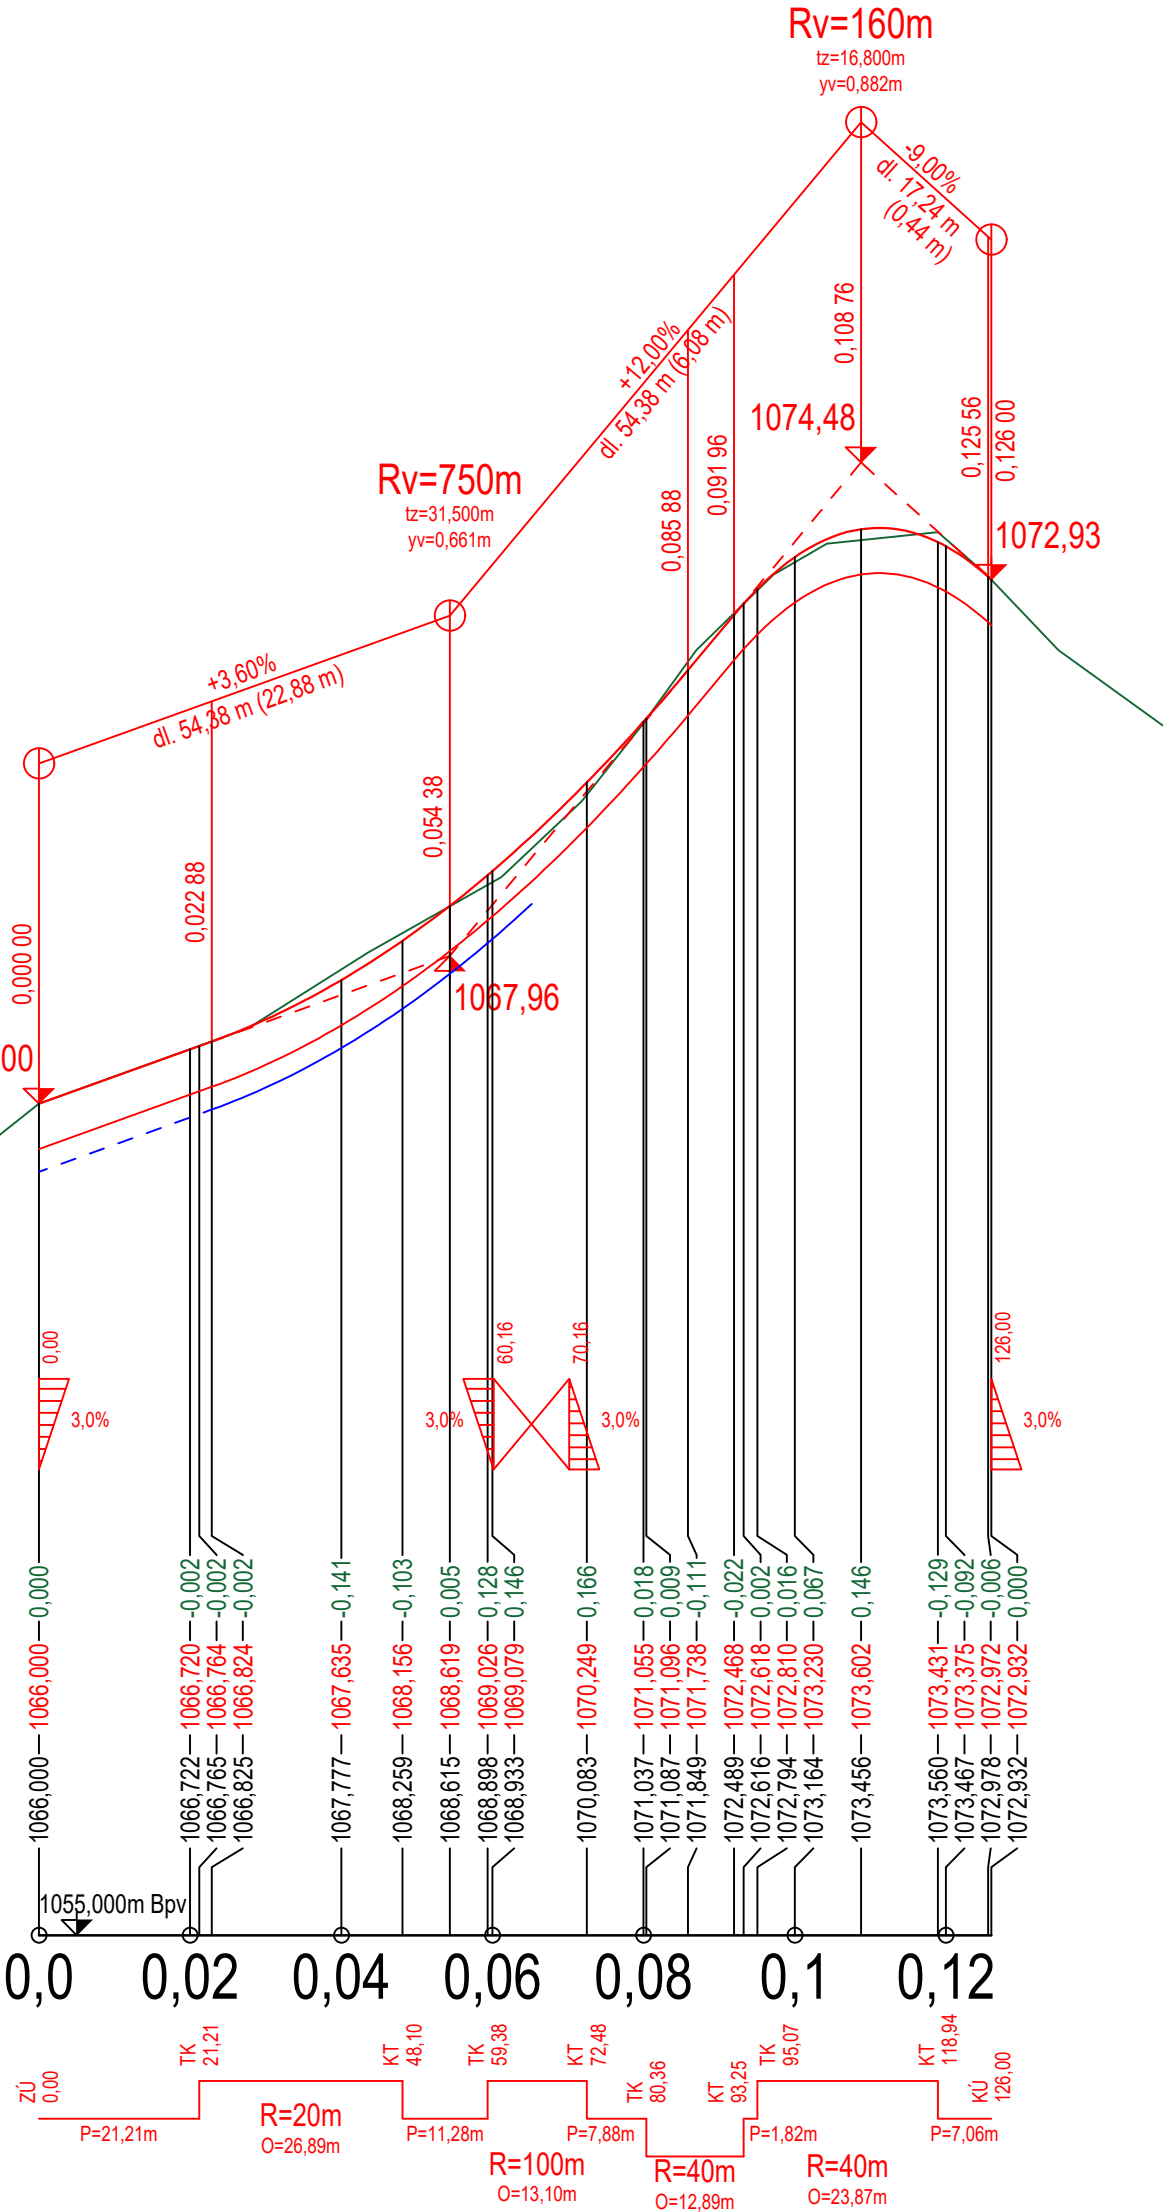

Súradnicový systém - S-JTSK, výškový systém - Bpv

KS 2112 - Miestne komunikácie

názov akcie	REKONŠTRUKCIA LESNÝCH CIEST SLAMKOV LAZ			čís. sady
objekt	ved. proj. Ing. Ondrej Bronček zodp.proj. Ing. Ondrej Bronček	dátum	02/2023	
názov výkresu	vypracoval Ing. Matúš Bronček stupeň DSP	mierka	1:1000/100	čís. výkresu
investor	Mestský urbársky spolok, pozemkové spoločenstvo Kláštor pod Znievom, A.Moyzesa 45	formát	6A4	3c